



SITUASJONSKART

Eiendom:

Gnr: 106

Bnr: 66

Fnr: 0

Snr: 0

Hj.haver/Fester:


ODD RUGG KVARNØ



ÅFJORD KOMMUNE

Dato: 2/3-2020 Sign:

Målestokk 1:500

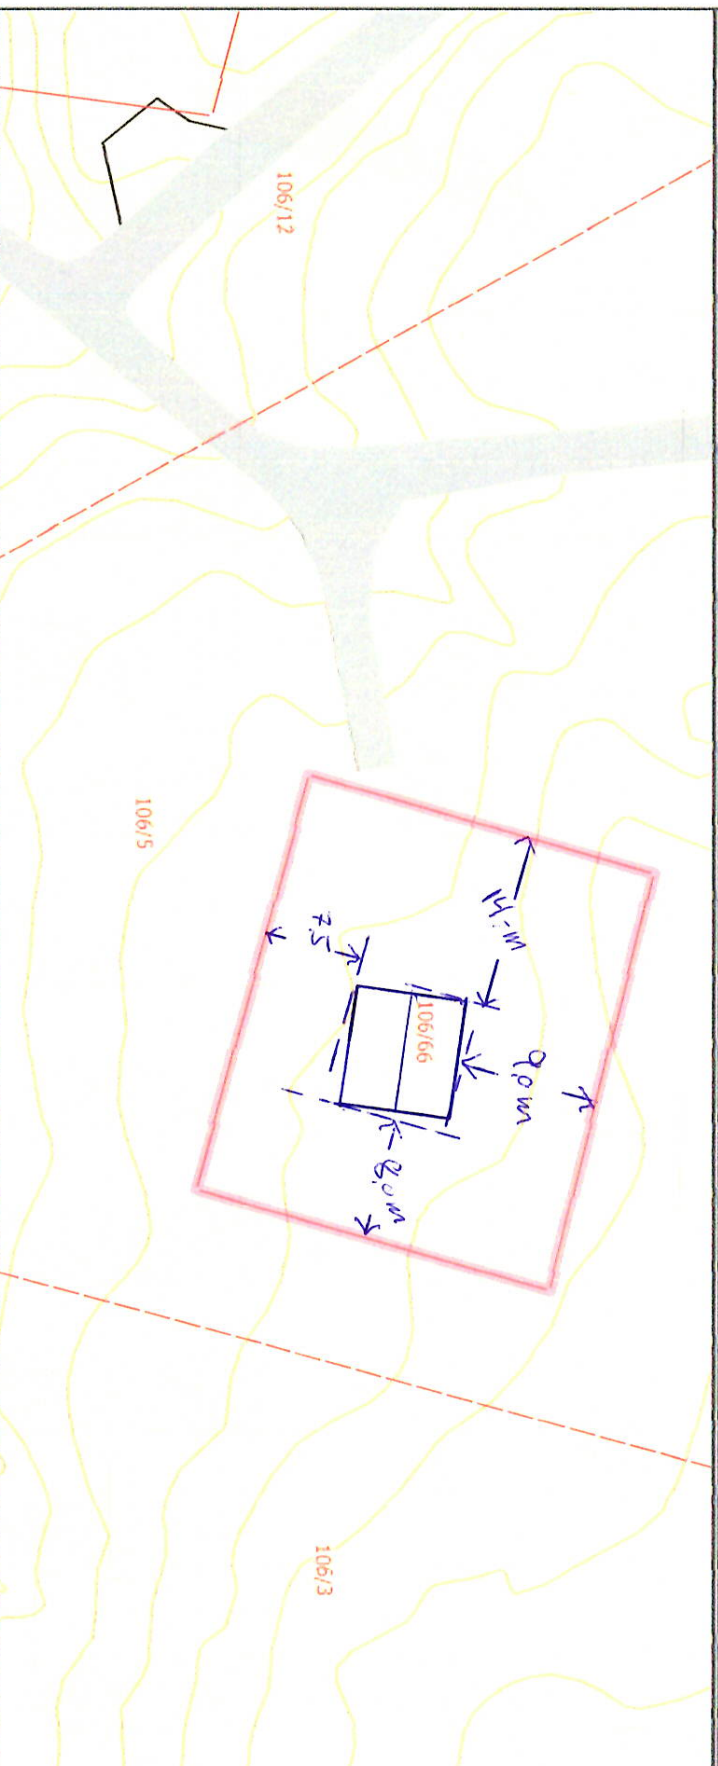

Det tas forbehold om at det kan forekomme feil på kartet, bla. gjelder dette eiendomsgrenser, ledninger/kabler, kummer m.m. som i forbindelse med prosjektering/anleggsarbeid må undersøkes nærmere.