



SITUASJONSKART

Eiendom:

Gnr: 106

Bnr: 66

Fnr: 0

Snr: 0

Adresse:


Hj.haver/Fester:



**ÅFJORD
KOMMUNE**

Dato: 2/3-2020 Sign:

Målestokk
1:1000

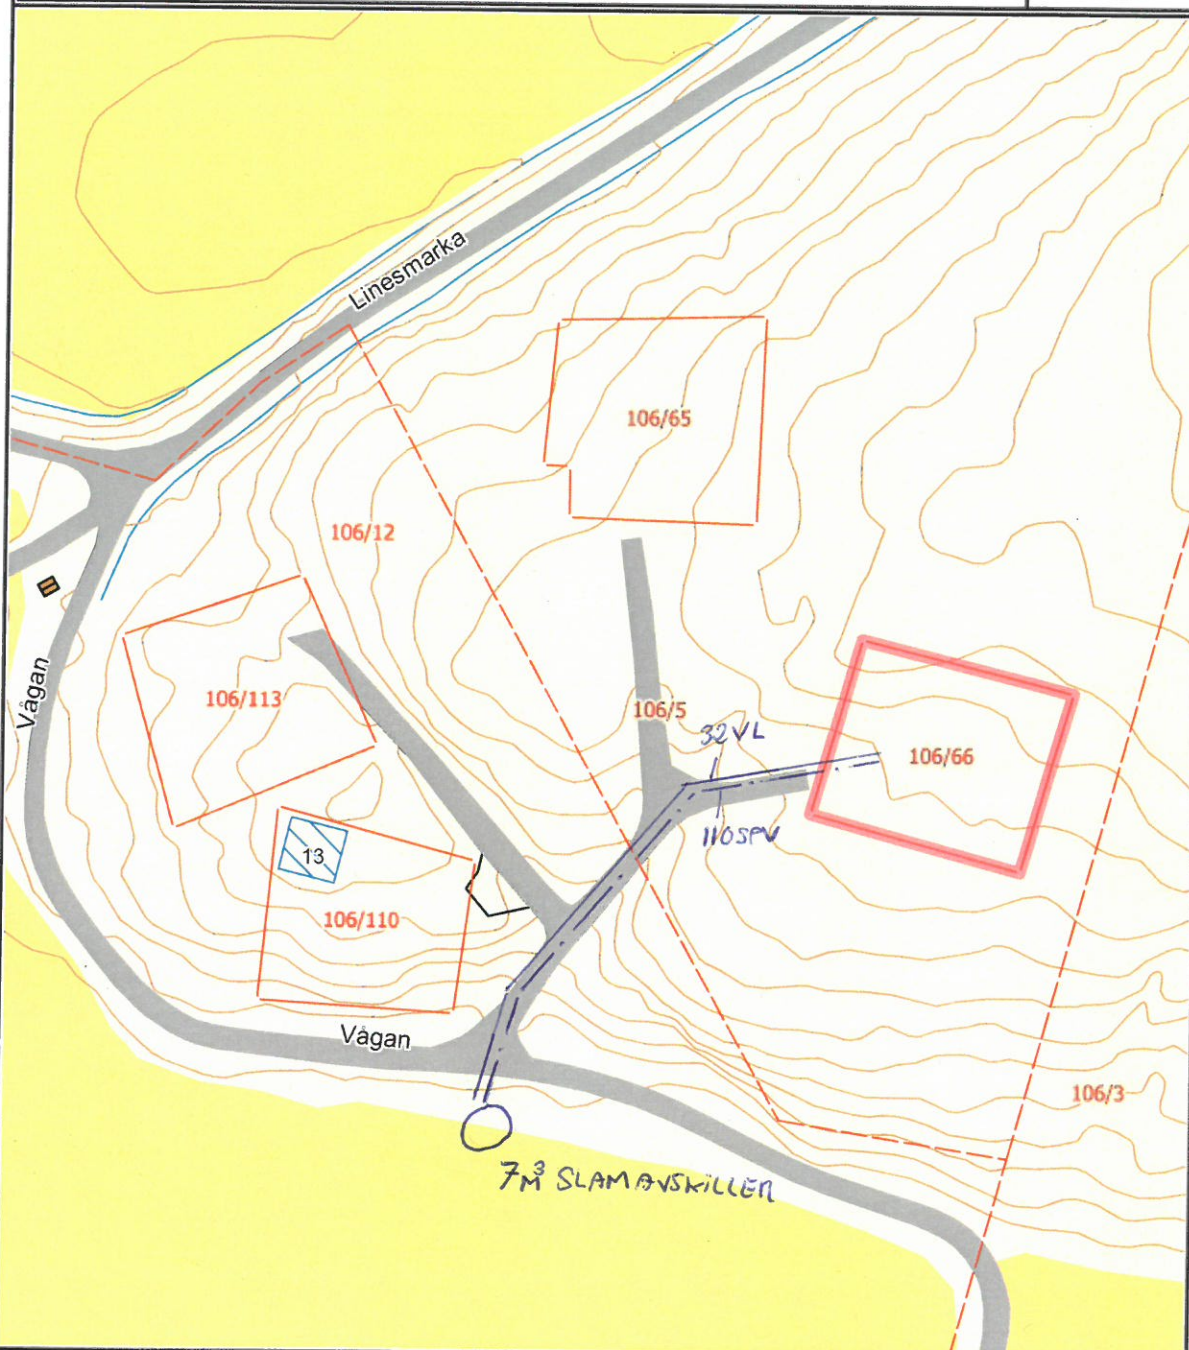

Det tas forbehold om at det kan forekomme feil på kartet, bla. gjelder dette eiendomsgrenser, ledninger/kabler, kummer m.m. som i forbindelse med prosjektering/anleggsarbeid må undersøkes nærmere.

UTV. VA-PLAN
20.03.20 E. HAVGENSES