



Kopiering eller bruk av tegning er ikke tillatt uten avtale med TegneTeknikk Lorents Ness Enk.

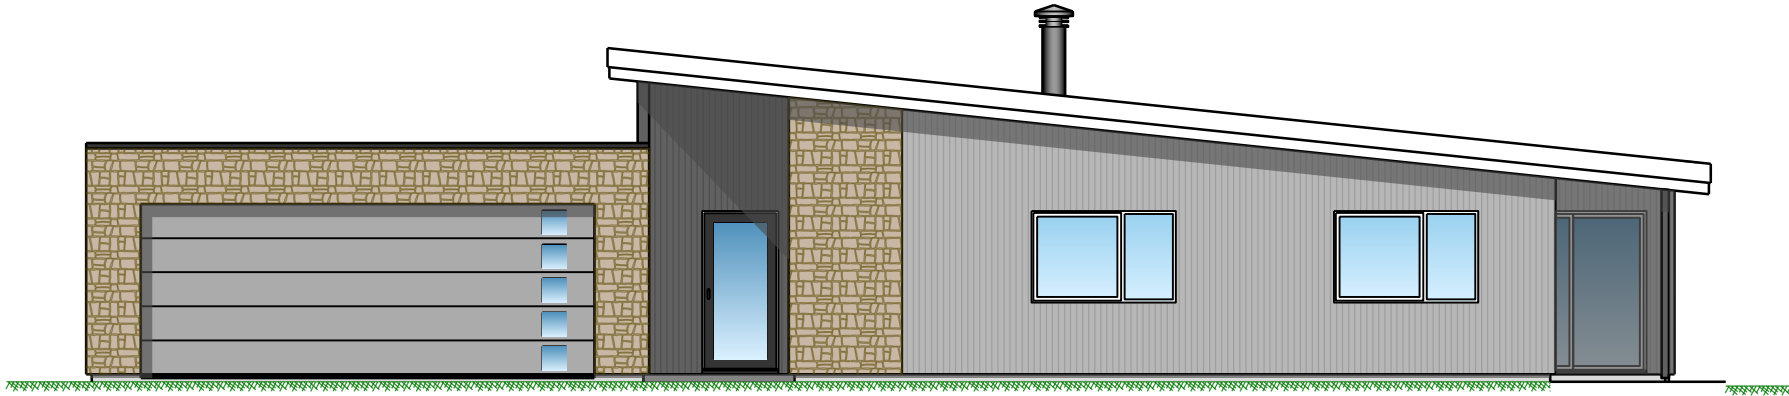


FASADE MOT VEST

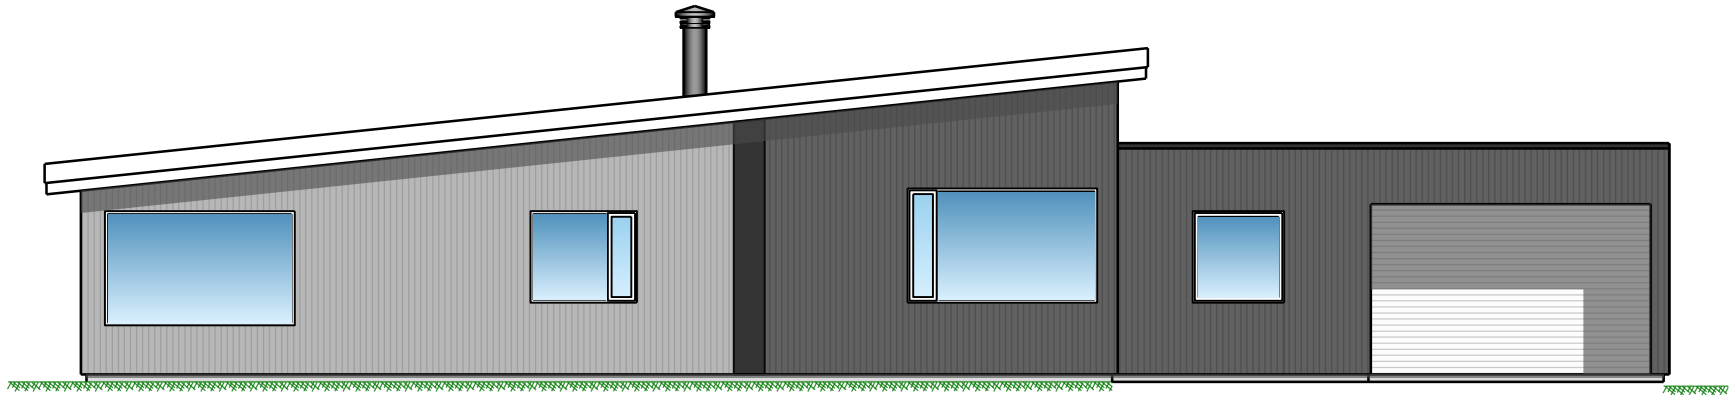

FASADE MOT ØST



FASADE MOT SØR

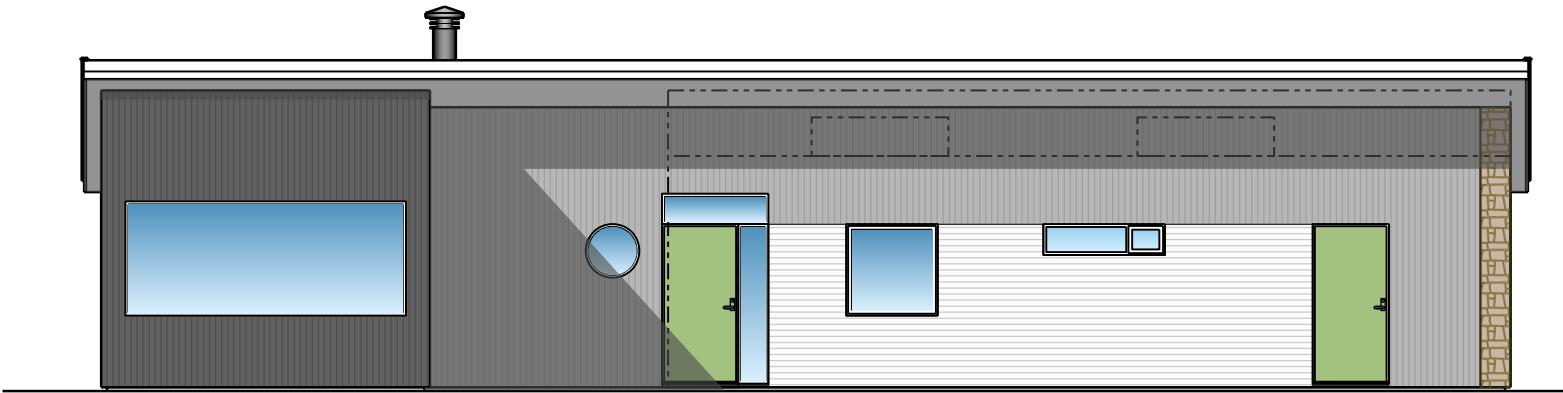

FASADE MOT NORD

(Garasje ikke visst)

|      |            |                     |          |            |             |
|------|------------|---------------------|----------|------------|-------------|
| 2    | 27.03.2020 | FOR PROSJEKTERING   | LN       | -          | -           |
| 1    | 17.03.2020 | FOR INFORMASJON     | RS       | -          | -           |
| Rev. | Dato       | Årsak Til Utgivelse | Tegn. av | Sjekket av | Godkjent av |

|   |                     |            |        |          |                                    |        |
|---|---------------------|------------|--------|----------|------------------------------------|--------|
| <div> <b>TegneTeknikk</b><br/>Lorents Ness enk</div> <div>TegneTeknikk Lorents Ness enk<br/>Org.nr.: 915295975<br/>Haugamyrvegen 16 Tlf.: 4835 1971<br/>7540 KLÆBU lorents@tegeteknikk.com</div> | Kommune             |            |        | Kunde    | Trude & Bård                       |        |
|   | ÅFJORD              |            | Tittel |          | Kråkøyveien<br>ENEBOLIG<br>FASADER |        |
|   | Gnr./Bnr./Fnr./Snr. | Dato       |        | Tegn.Nr. | TT156-HU-F1-01                     | Rev. 2 |
|   | 170/#/0/0           | 27.02.2020 |        |          |                                    |        |
|   | Tegner              | Ark Str.   |        |          |                                    |        |
| RS   | A3                  | 1:100      |        |          |                                    |        |