



1 etasje Målestokk 1-50

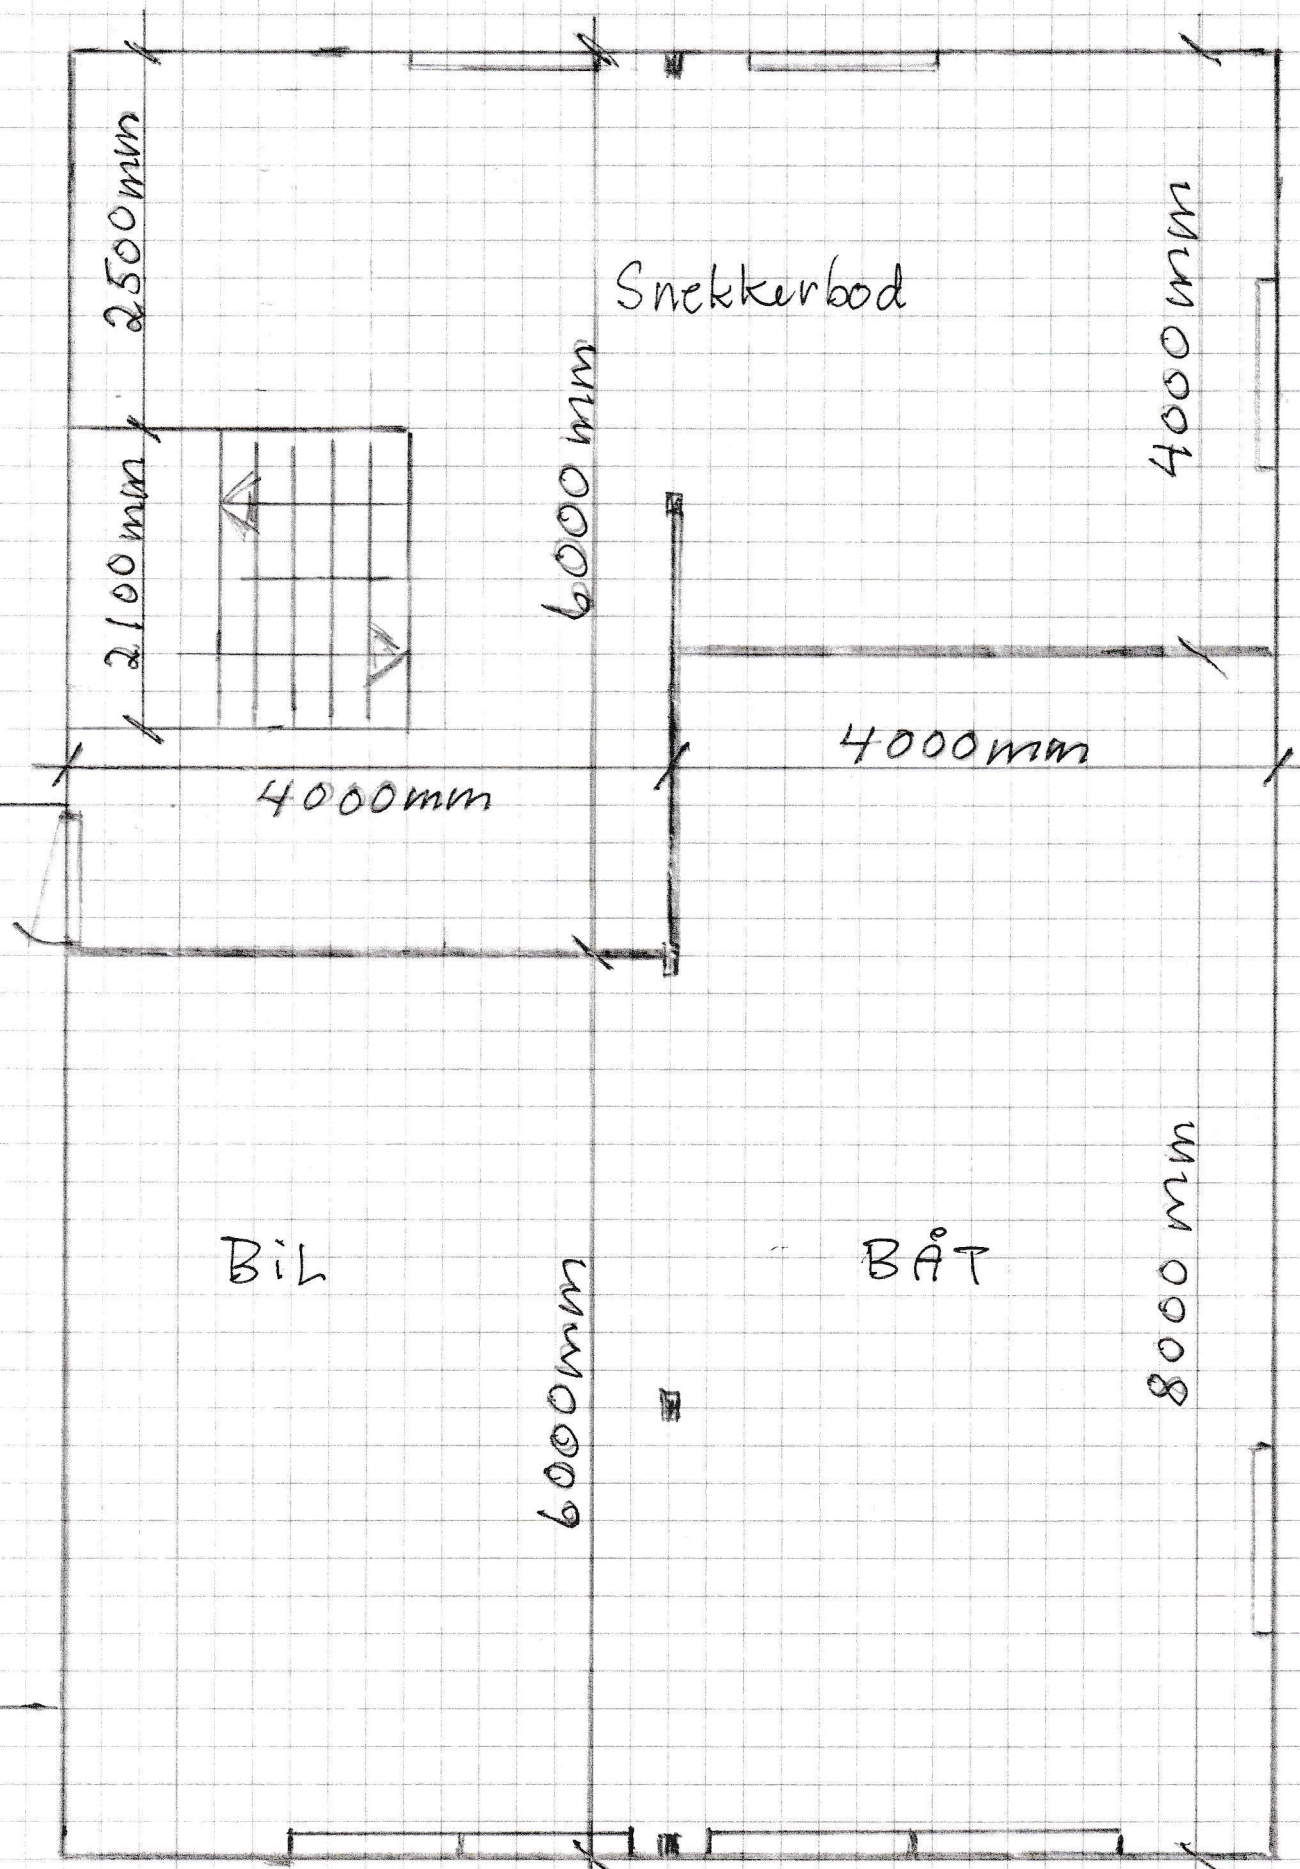

ytturvegg: Målsatt fra utvendig bindingsverk.
innervegg: Målsatt fra midt i vegg.

2 etasje Målestokk 1-50

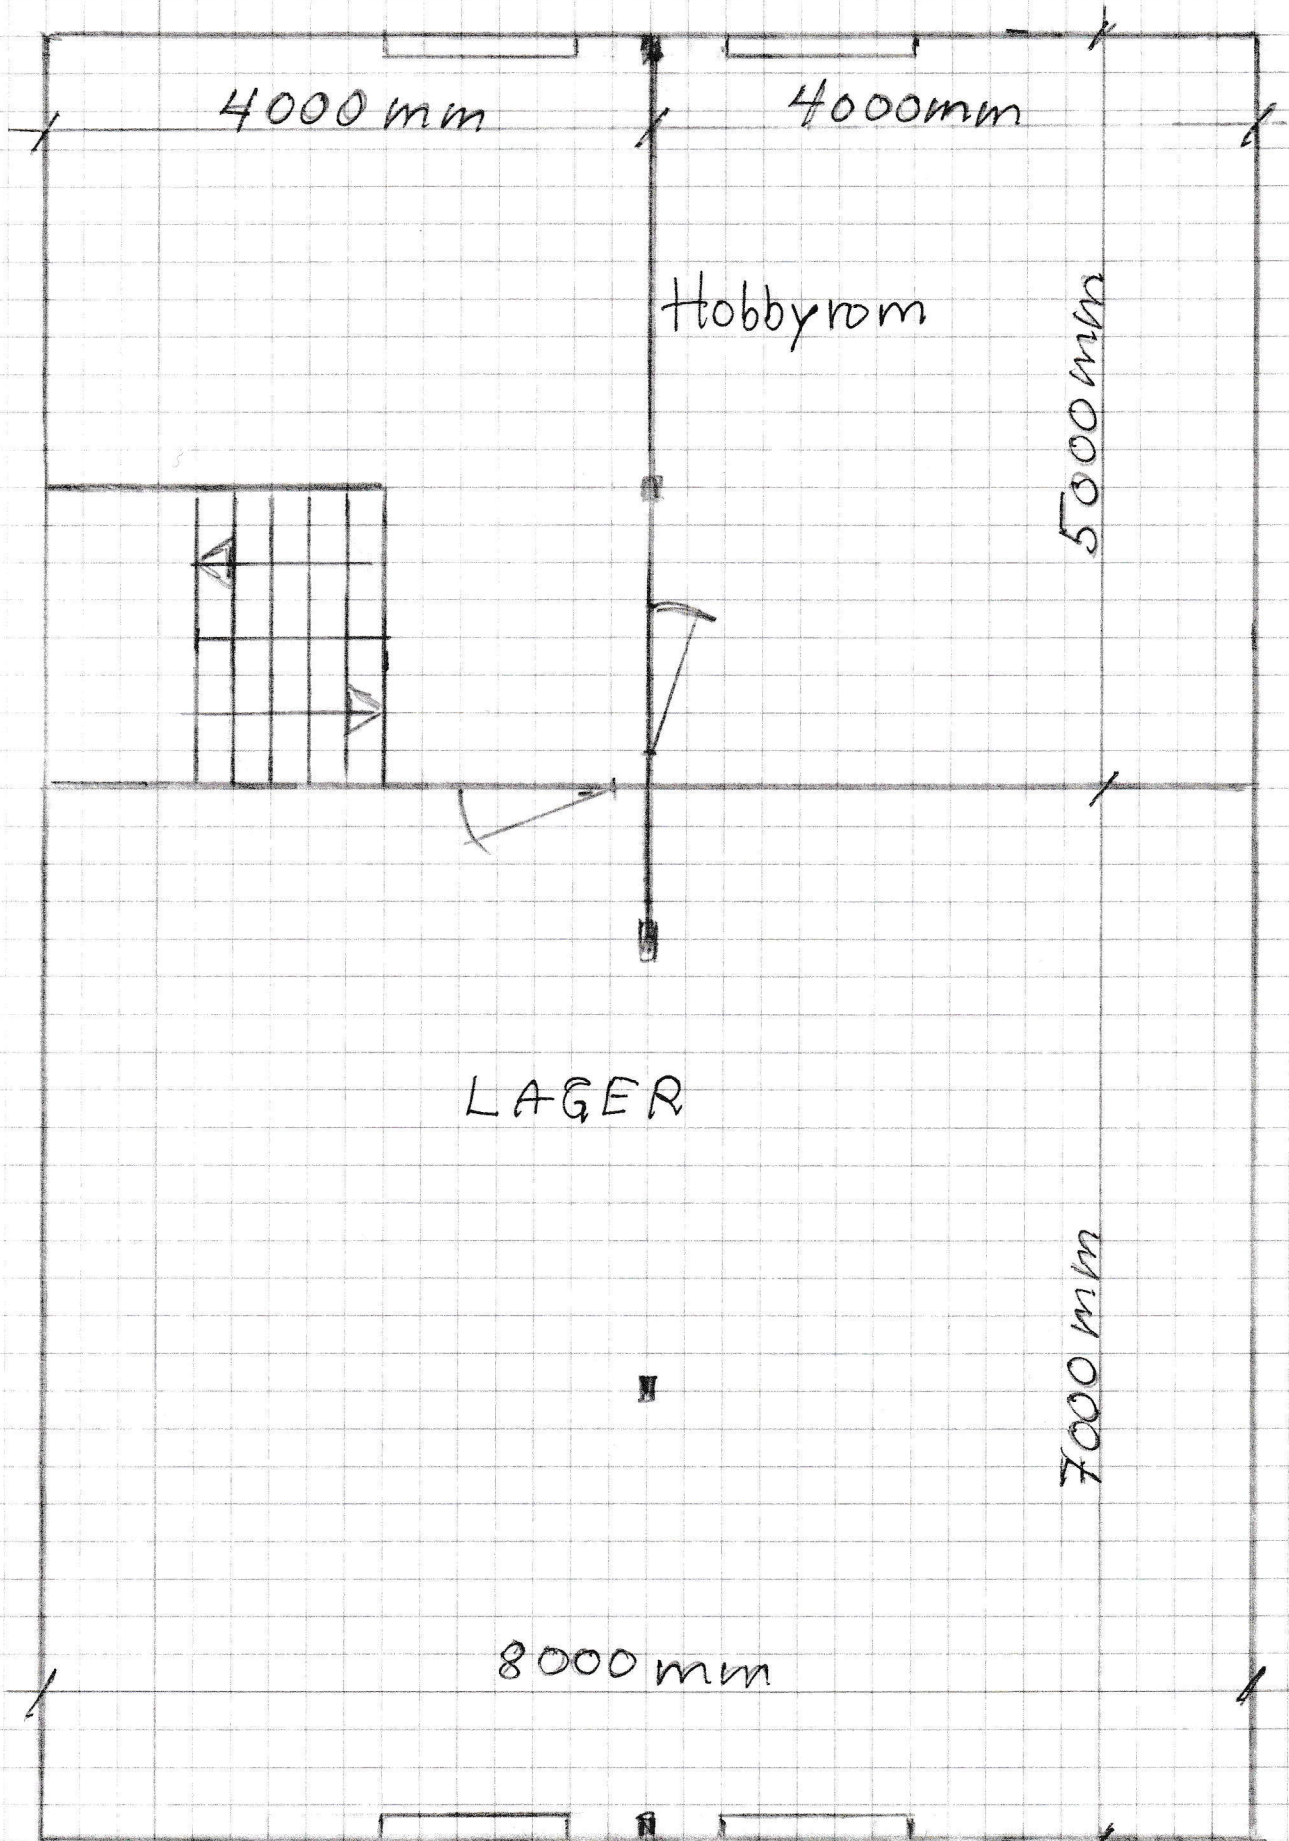

ytturvegg: Målsatt fra utvendig bindingsverk.
Innervegg: Målsatt fra midt i veggen