


Søke

	SITUASJONSKART					
	Eiendom:	Gnr: 65	Bnr: 7	Fnr: 0		Snr: 0
		Adresse: 1 /180 ROAN				
Hj.haver/Fester:						
ROAN KOMMUNE	Dato: 6/2-2019 Sign:				Målestokk 1:1000	

19/137
Nytt
situasjonskart

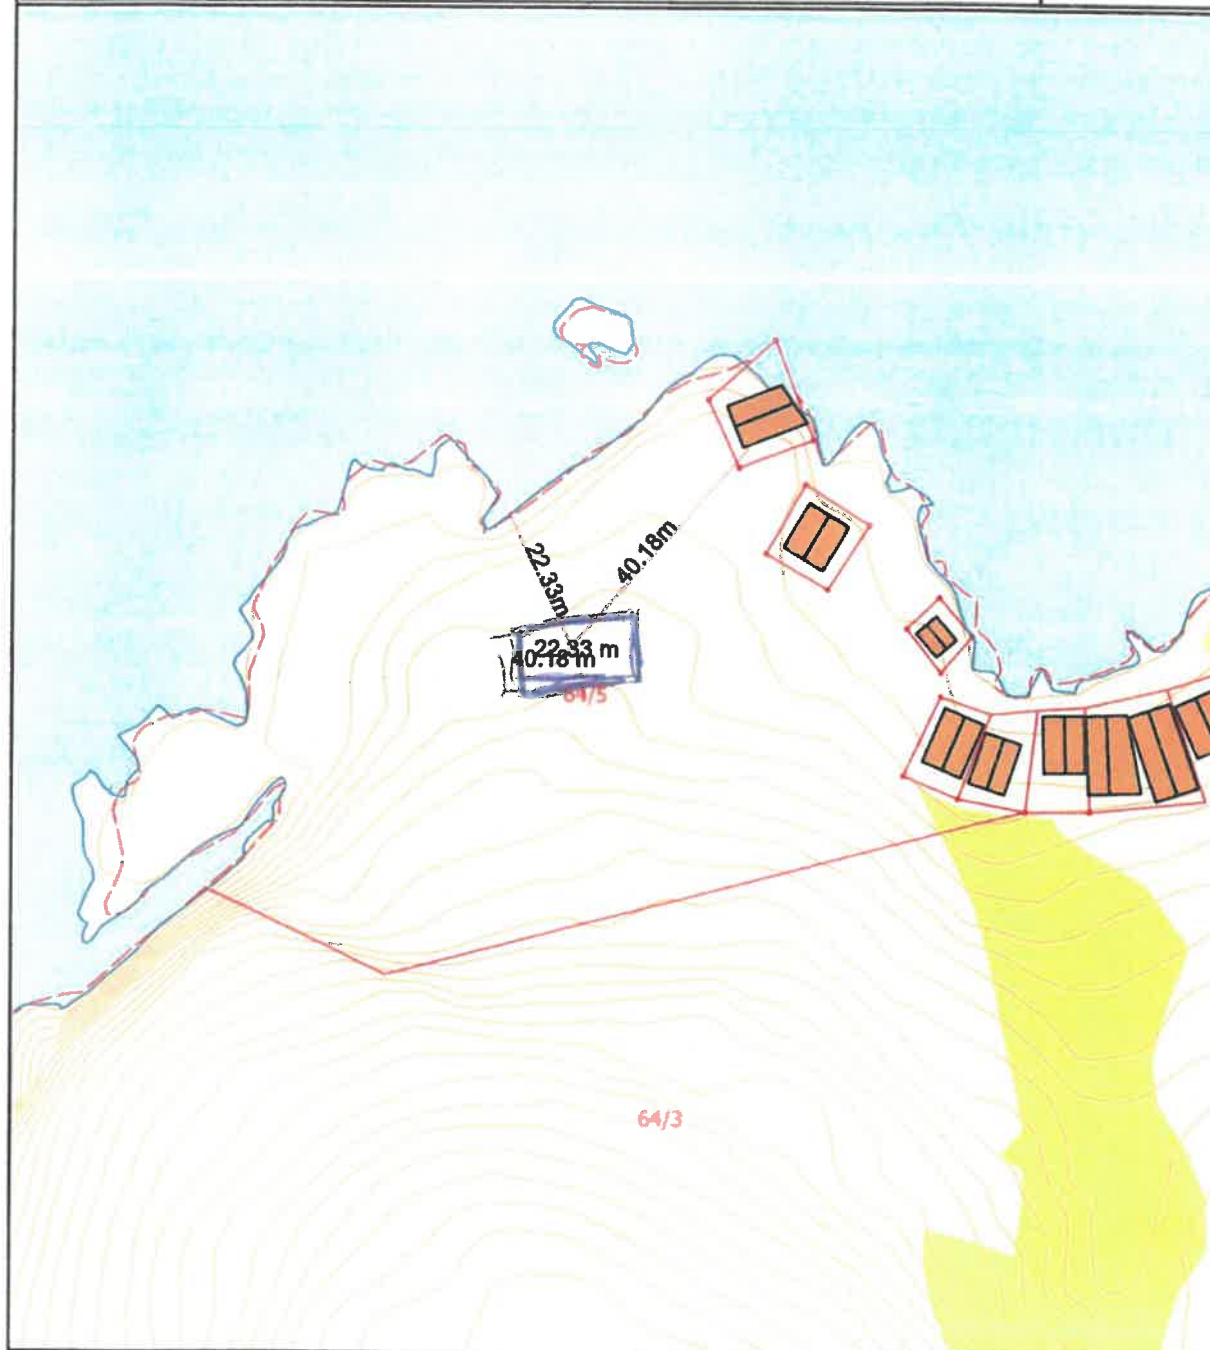

Det tas forbehold om at det kan forekomme feil på kartet, bla. gjelder dette eiendomsgrenser, ledninger/kabler, kummer m.m. som i forbindelse med prosjektering/anleggsarbeid må undersøkes nærmere.