


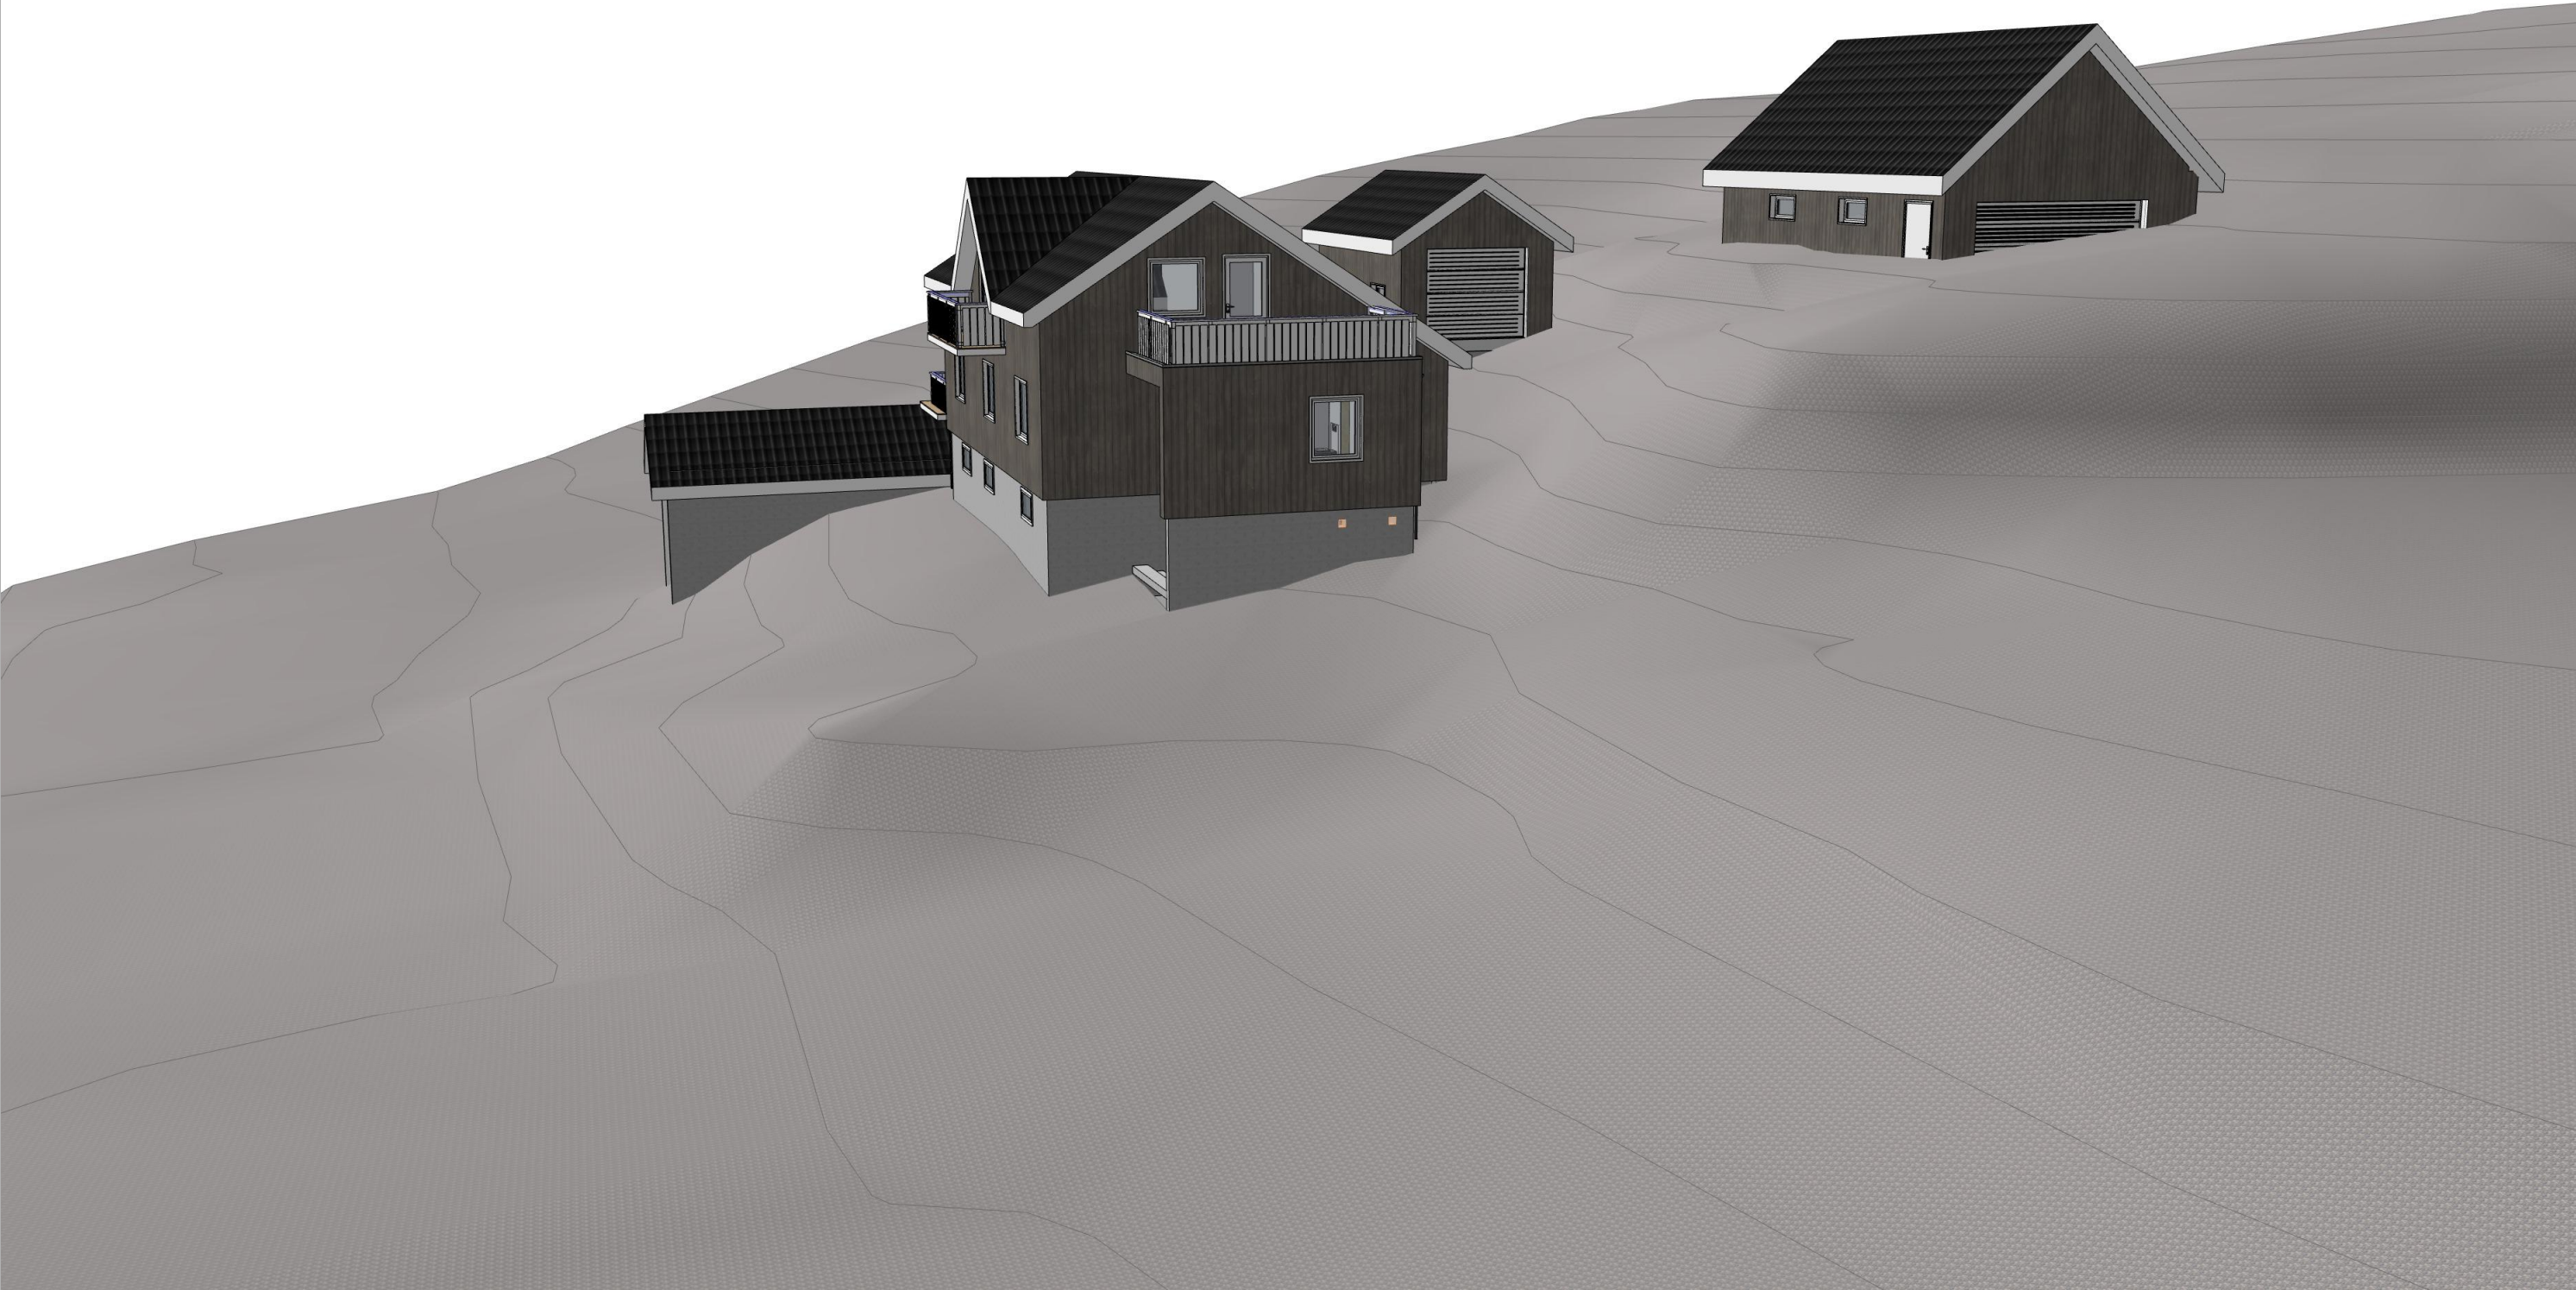

Tiltakshaver: Jostein Lillemo				Kommune: Afjord		Oppdragsgiver: -			 MESTER KONSULT
Byggeplass: Solbakk, 7170 Afjord				Tegningsnr.: B50-2		Tegning: Illustrasjon 2			
Hustype: Spesial	Gnr./Bnr./Festenr.: -	Målestokk:	Ark: A3	DAK av: SAL	Dato publisert: 05.04.20	Rev. ID 01	Kontr.: SE	Kontr. dato: 05.04.20	Arkivnr.: Lillemo
Fase: Visualisering	Arkitekt:			Denne tegningen tilhører MesterKonsult AS. Etterligning krf. lov om åndsverk av 12.5.1961					