


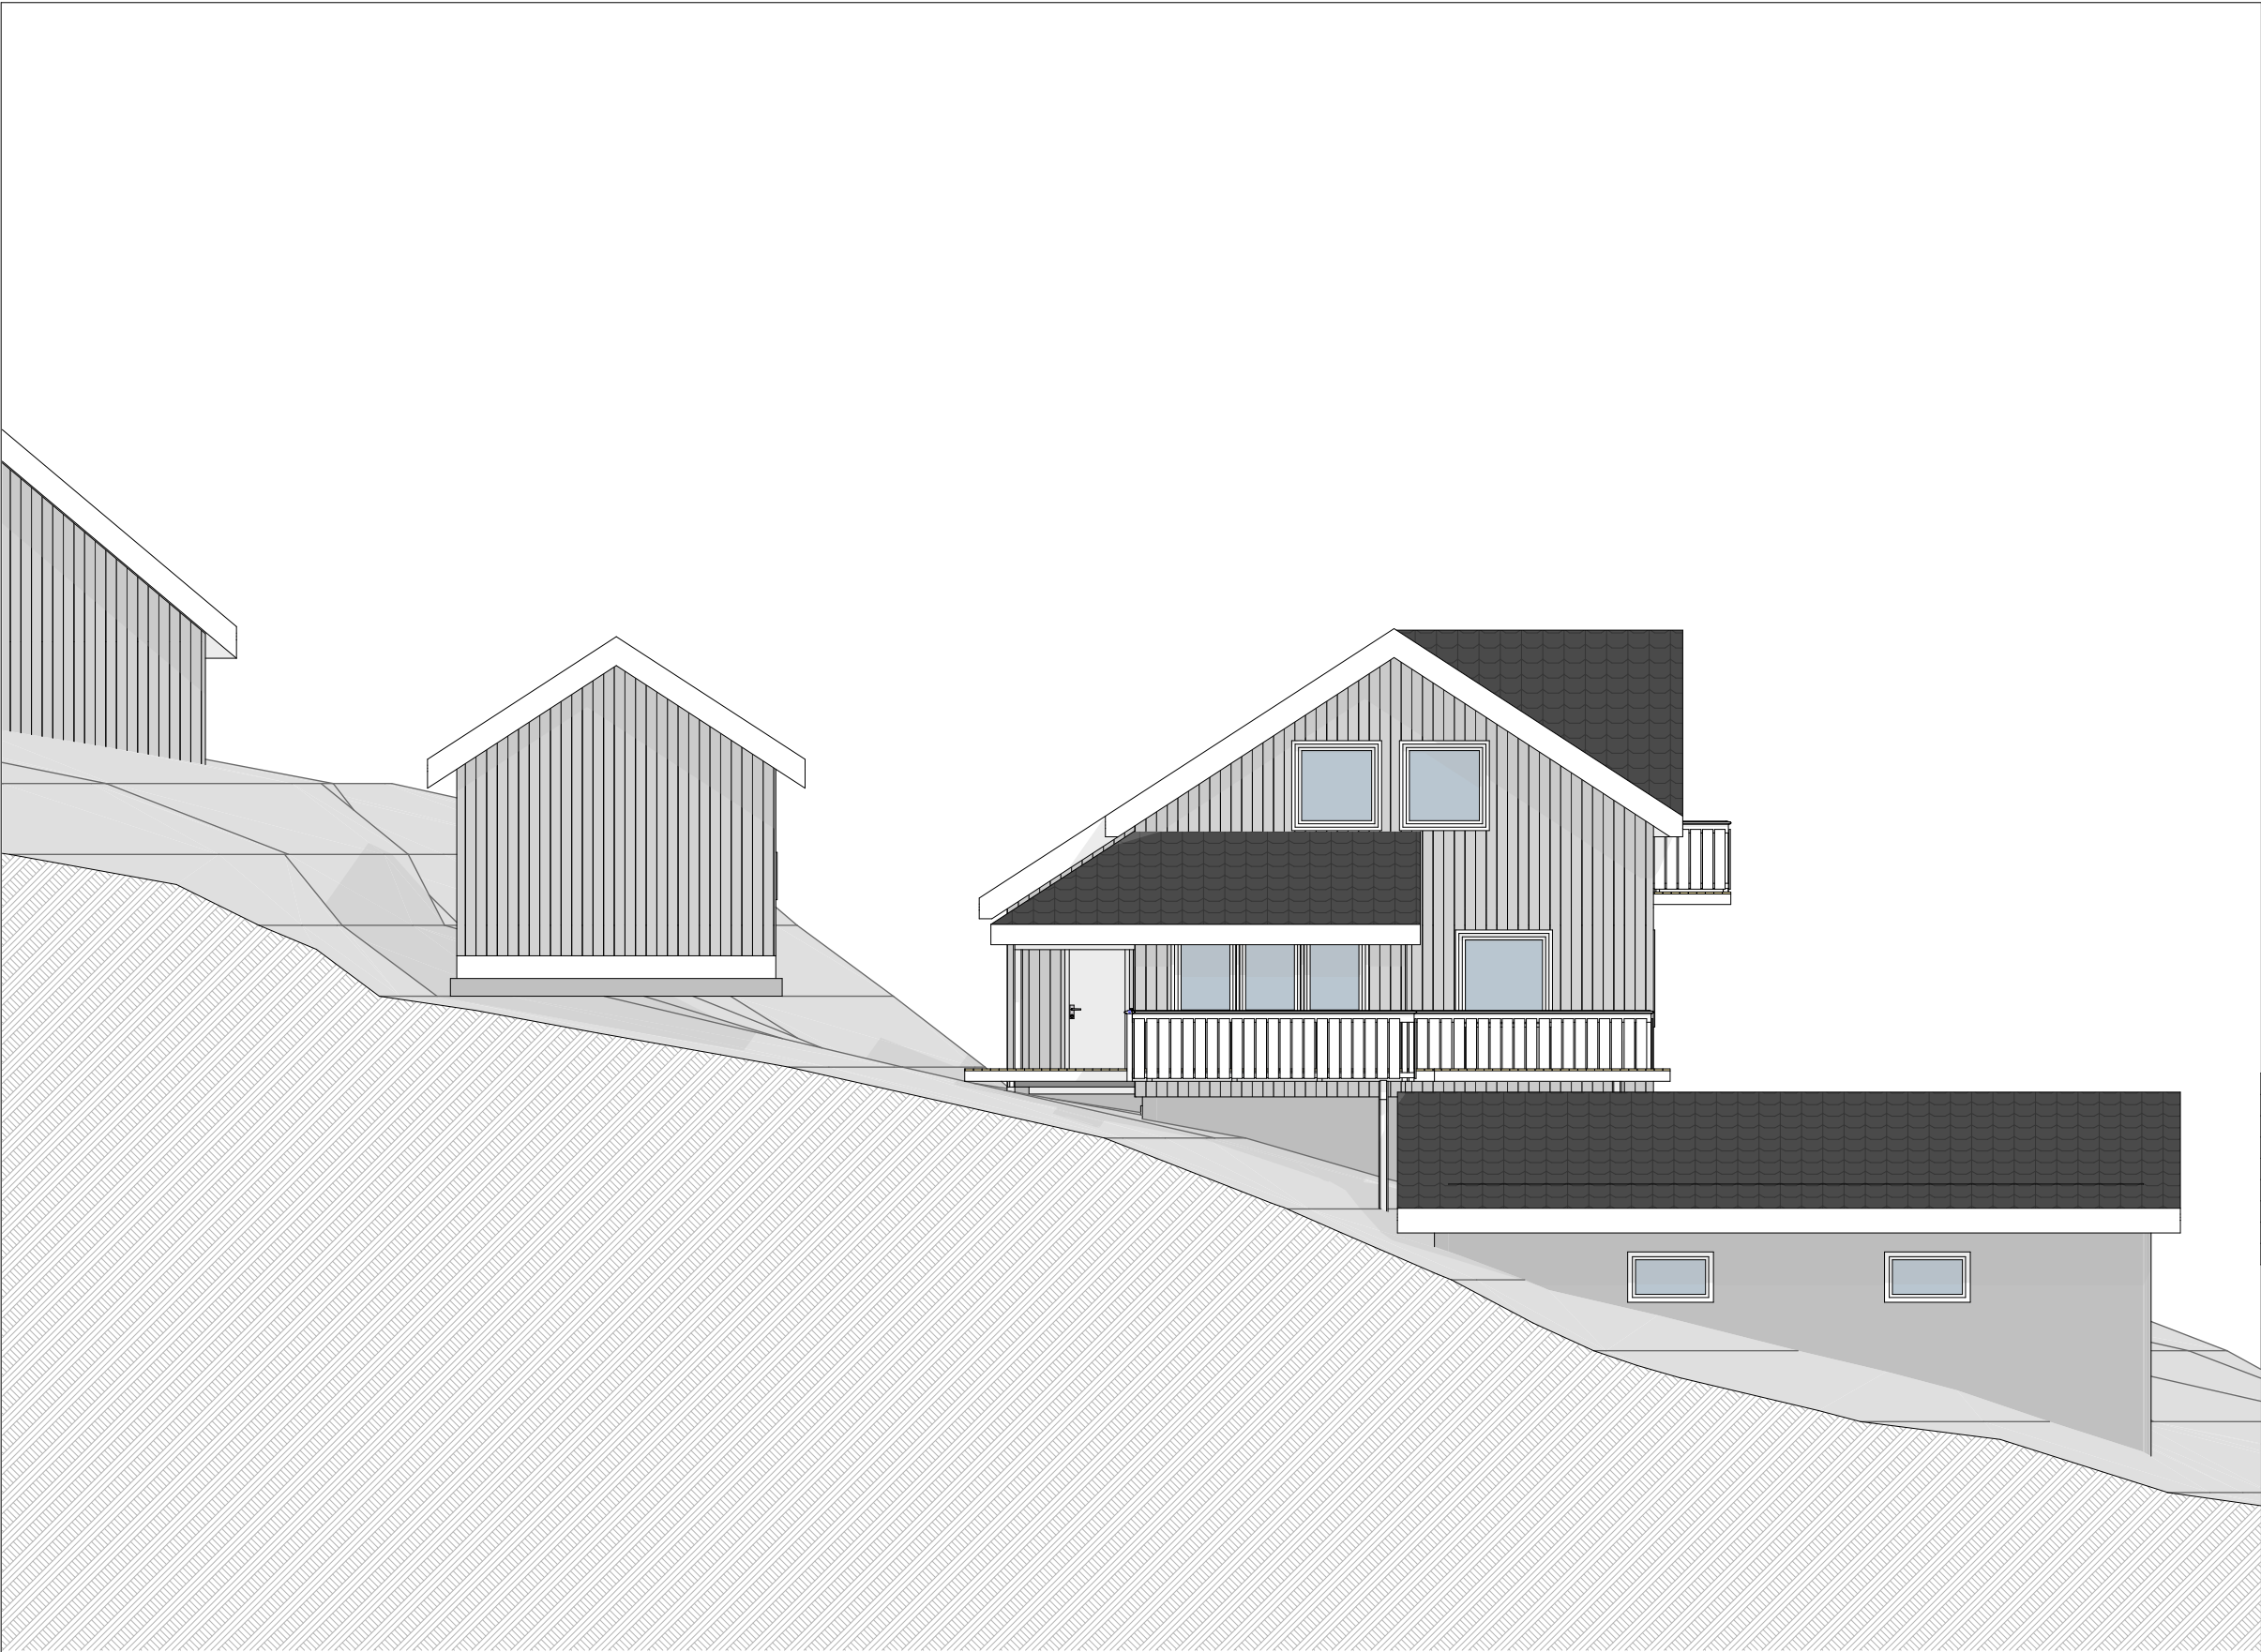

Merknad

For isolasjonsmengder og U-verdier,
Se varmetapsberegninger.

Rev	Nr	Beskrivelse	Dato	Sign	Kontr

Lillemo

Fase

Byggesøknad

Gnr./Bnr./Festenr.:

-

MESTER
KONSULT

Lokalisering:

Tiltakshaver:
Jostein Lillemo
Solbakk
7170 Åfjord

Oppdragsgiver:
-

Prosjekterende:
MesterKonsult AS
Industriveien 5, 7080 Heimdal

Hustype:
Spesial

Arkivnr.:
Lillemo

Arkitekt:

Kontroll prosjekt.

Kontr.:

SE

Kontr. dato:

05.04.20

DAK av:

SAL

Revisjon nr.

01

Dato publisert:

05.04.20

Tegningsnr.:

B40-4

Ark:

A3

Målestokk

Type tegning:

Fasade 4

Denne tegningen tilhører MesterKonsult AS. Etterligning krf. lov om åndsverk av 12.5.1961