



Kopiering eller bruk av tegning er ikke tillatt uten avtale med TegneTeknikk Lorents Ness Enk.

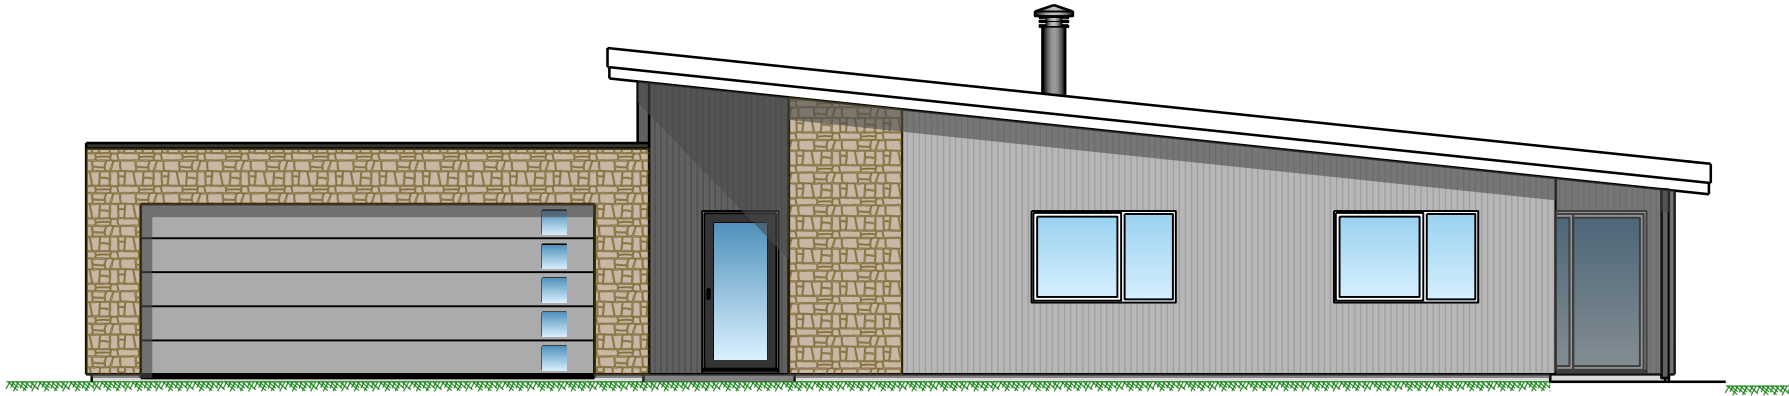


FASADE MOT VEST

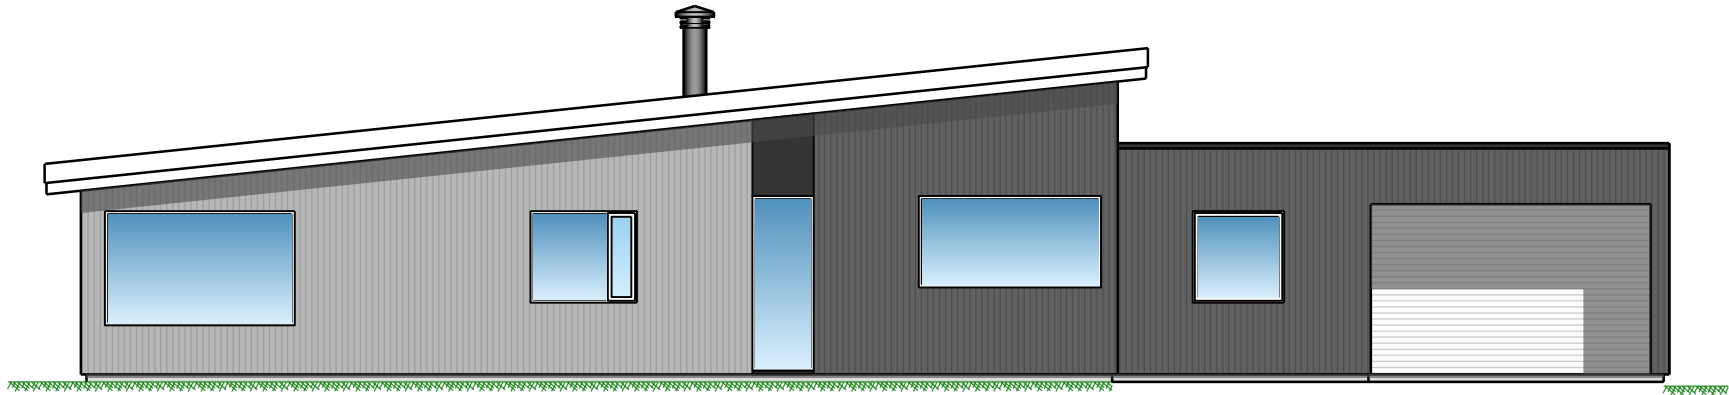

FASADE MOT ØST



FASADE MOT SØR

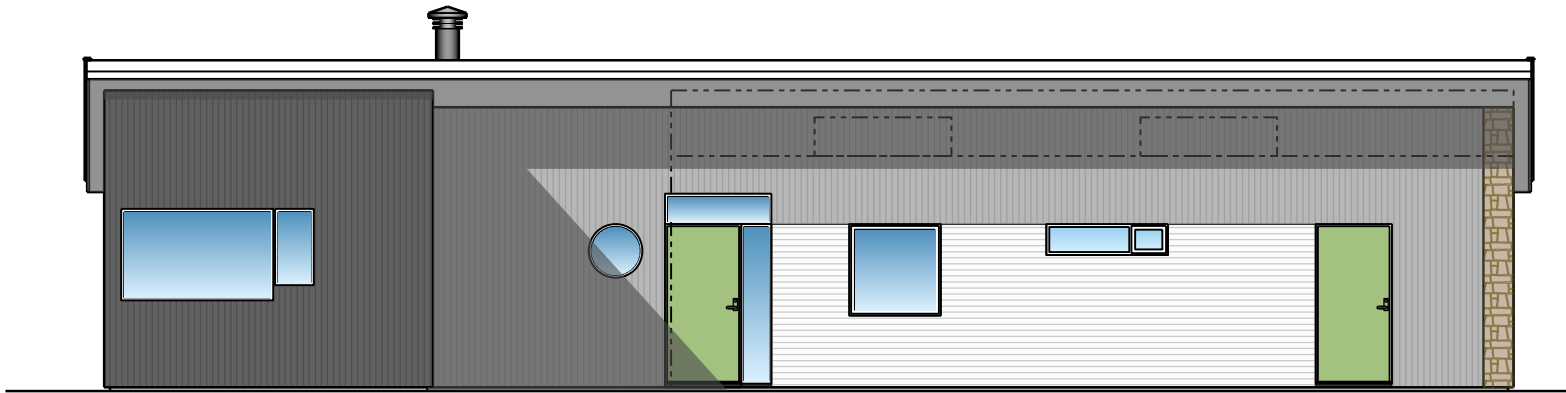

FASADE MOT NORD

(Garasje ikke visst)

3a	22.04.2020	VINDUER KJØKKEN	LN	-	-
2	27.03.2020	FOR PROSJEKTERING	LN	-	-
1	17.03.2020	FOR INFORMASJON	RS	-	-
Rev.	Dato	Årsak Til Utgivelse	Tegn. av	Sjekket av	Godkjent av

		Kommune		ÅFJORD		Kunde	Trude & Bård Kråkøyveien ENEBOLIG FASADER	
		Gnr./Bnr./Fnr./Snr.	Dato	170/#/0/0	27.02.2020			
Tegner		Ark Str.	Skala	RS	A3	1:100	Tegn.Nr.	TT156-HU-F1-01
TegneTeknikk Lorents Ness enk Org.nr.: 915295975 Haugamyrvegen 16 Tlf.: 4835 1971 7540 KLÆBU lorents@tegeteknikk.com								Rev. 3a