


	SITUASJONSKART					
	Eiendom:	Gnr: 172	Bnr: 1	Fnr: 0		Snr: 0
	Adresse: Kråkfjordveien 29, 7180 ROAN					
	Hj.haver/Fester:					
ÅFJORD KOMMUNE	Dato: 15/5-2020 Sign:				Målestokk 1:500	

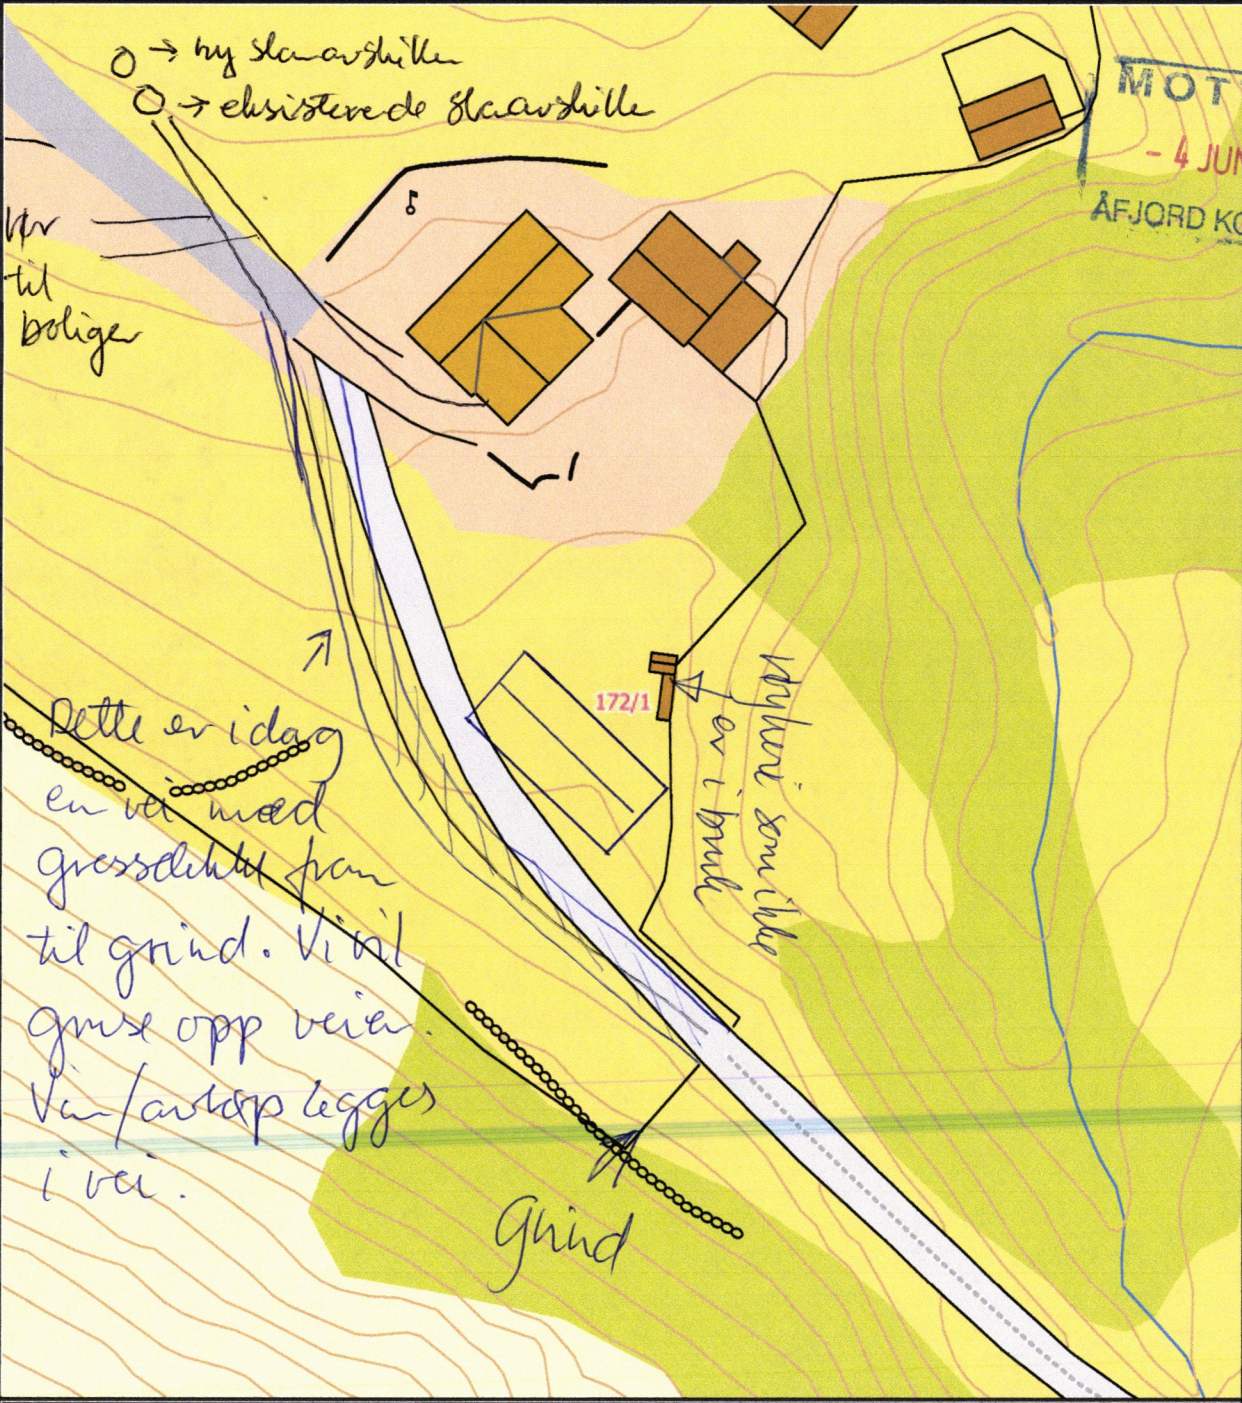

Det tas forbehold om at det kan forekomme feil på kartet, bla. gjelder dette eiendomsgrenser, ledninger/kabler, kummer m.m. som i forbindelse med prosjektering/anleggsarbeid må undersøkes nærmere.

Van koples til ved eksisterende bolighus.
legges i vei opp til nytt hus.