



SITUASJONSKART


Eiendom:	Gnr: 58	Bnr: 98	Fnr: 0	Snr: 0
	Adresse: Nessabrekka 10, 7170 ÅFJORD			
Hj.haver/Fester:				



**ÅFJORD
KOMMUNE**

Dato: 15/5-2020 Sign:

Målestokk
1:500

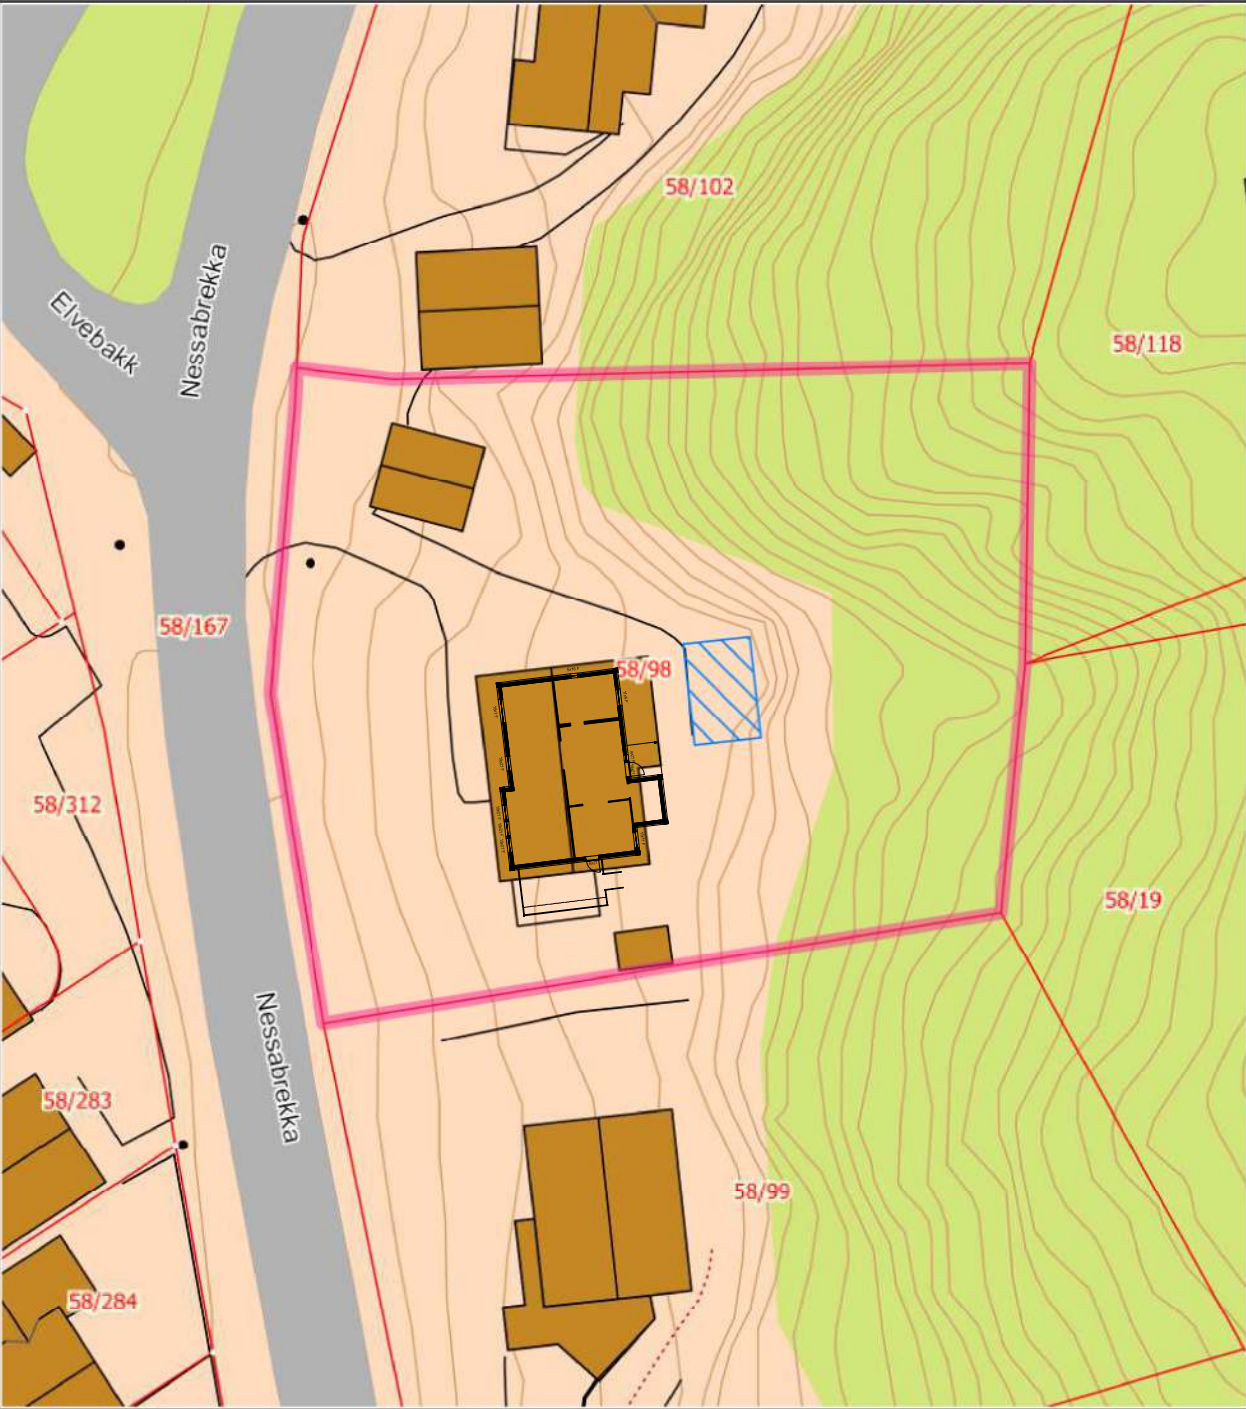

Det tas forbehold om at det kan forekomme feil på kartet, bla. gjelder dette eiendomsgrenser, ledninger/kabler, kummer m.m. som i forbindelse med prosjektering/anleggsarbeid må undersøkes nærmere.