
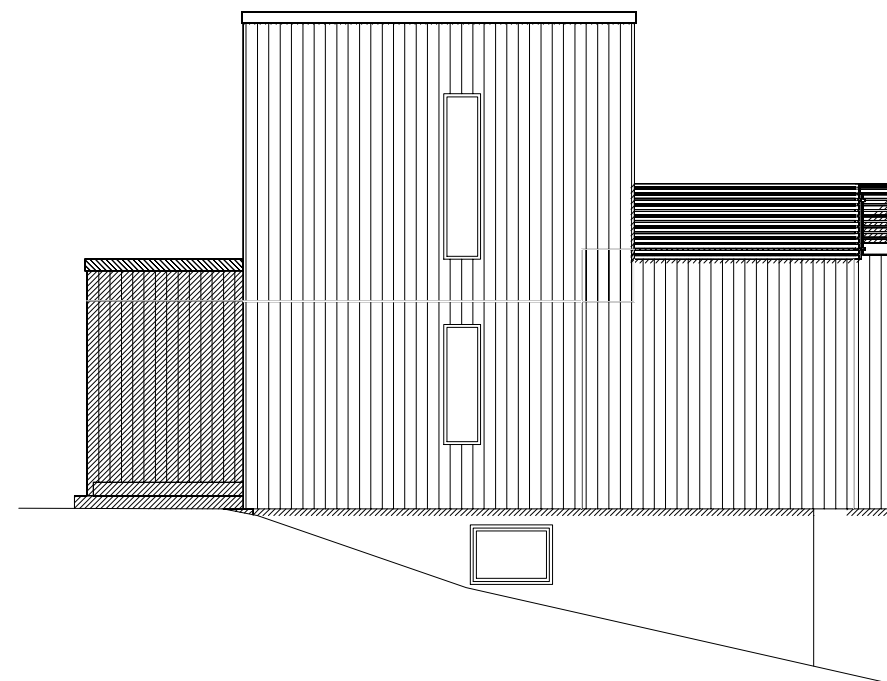
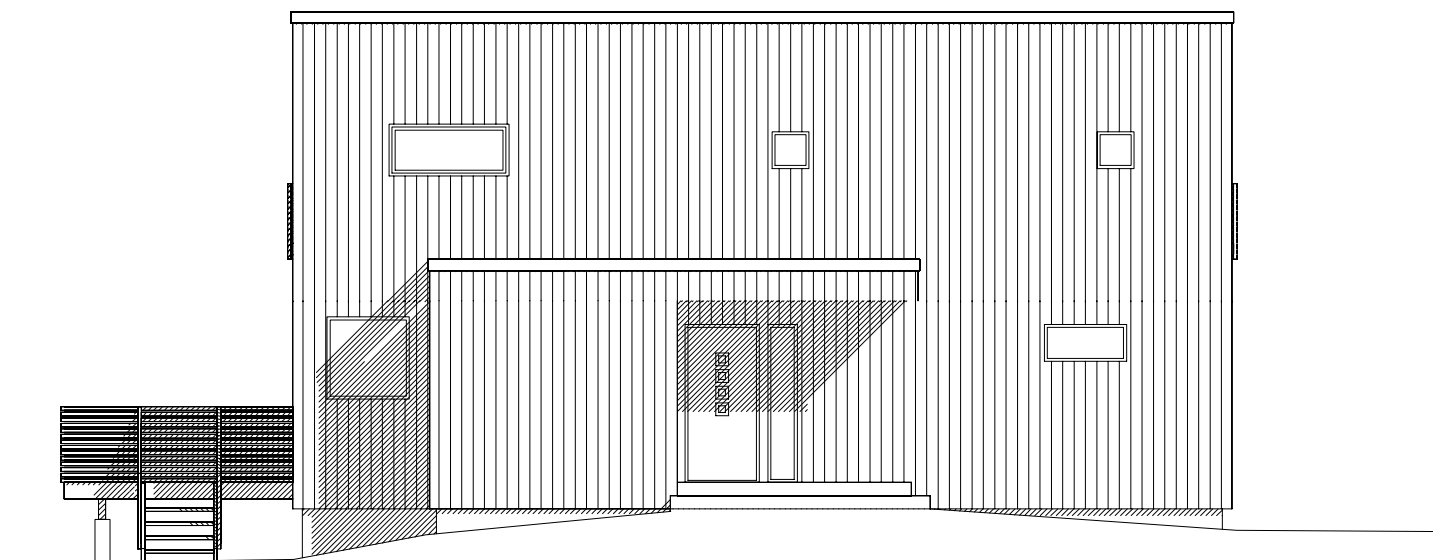
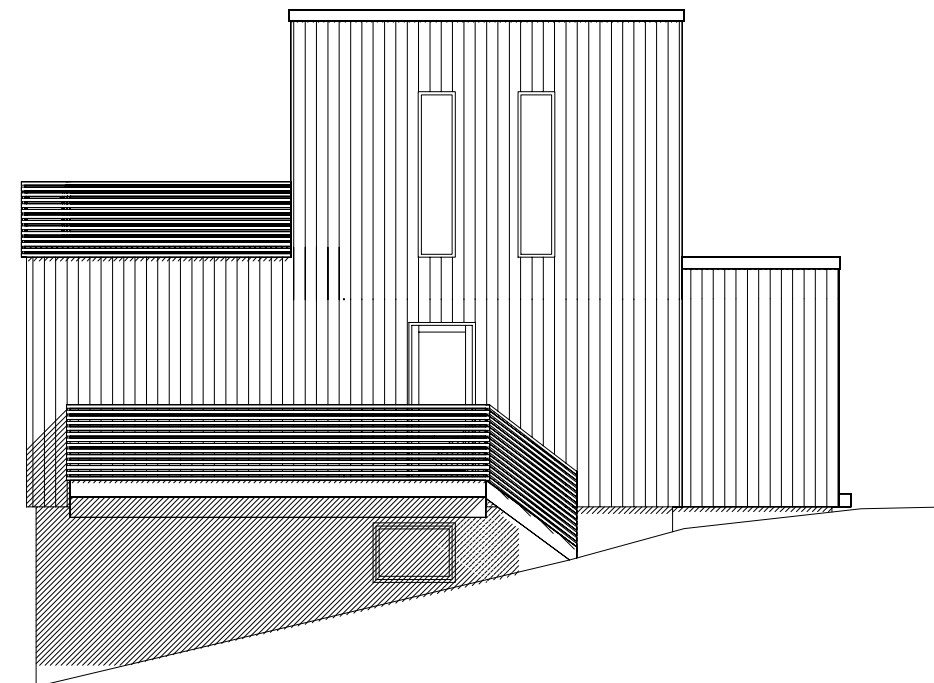


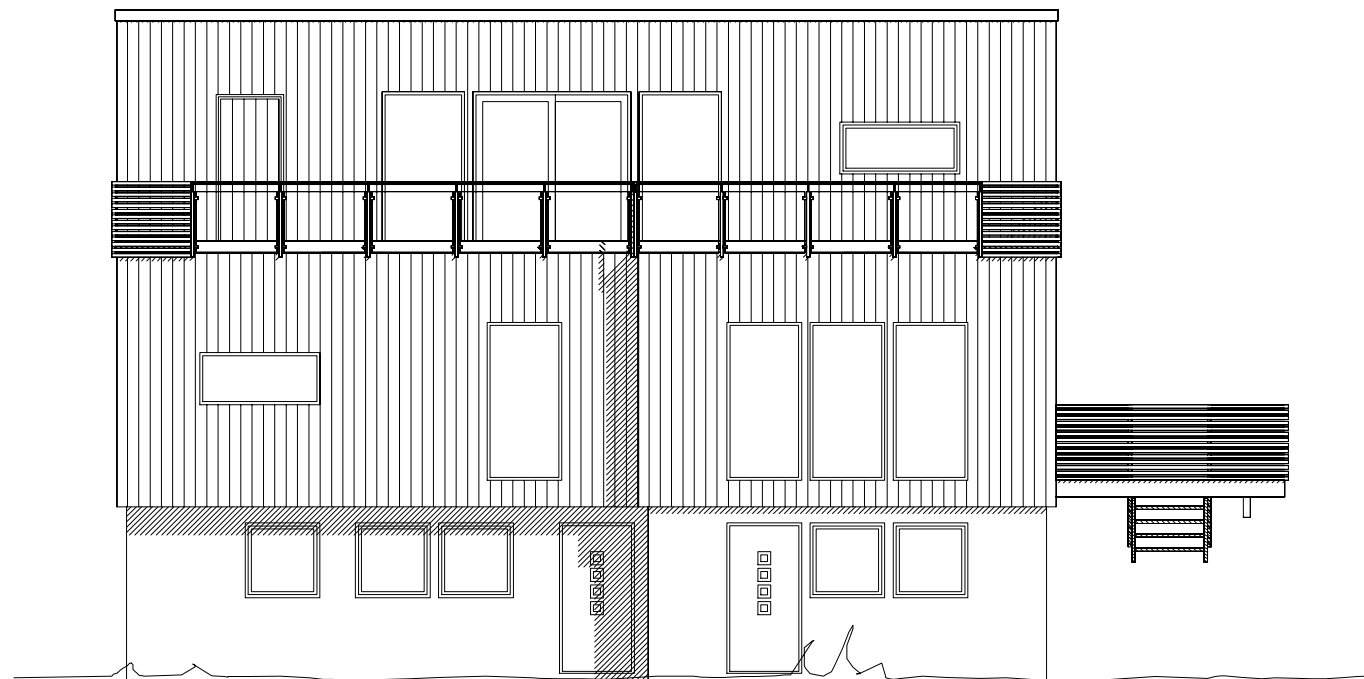

**Fosen-
Hytta**

Sjøvegen 10, 7170 Åfjord
www.fosen-hytta.no TLF: 932 86 740

Tiltakshaver: **Hilde og Atle**

Byggeplass: _____

Kommune: _____

Gnr: 58 Bnr: 98 Mål: 1 : 100

Fasader

DATA DESIGN SYSTEM
DATASYSTEM AS

Dato: _____

Tegn: _____

Prosjekt nr.: _____

Tegn.nr: 502

© Tegningen er beskyttet av opphavsrett. Nuston Hilde og Atle Birger