



SITUASJONSKART


Eiendom:	Gnr: 52	Bnr: 30	Fnr: 0	Snr: 0
	Adresse: Øykmarkveien 151, 7170 ÅFJORD			
Hj.haver/Fester:				



**ÅFJORD
KOMMUNE**

Dato: 13/1-2020 Sign:

Målestokk
1:1000

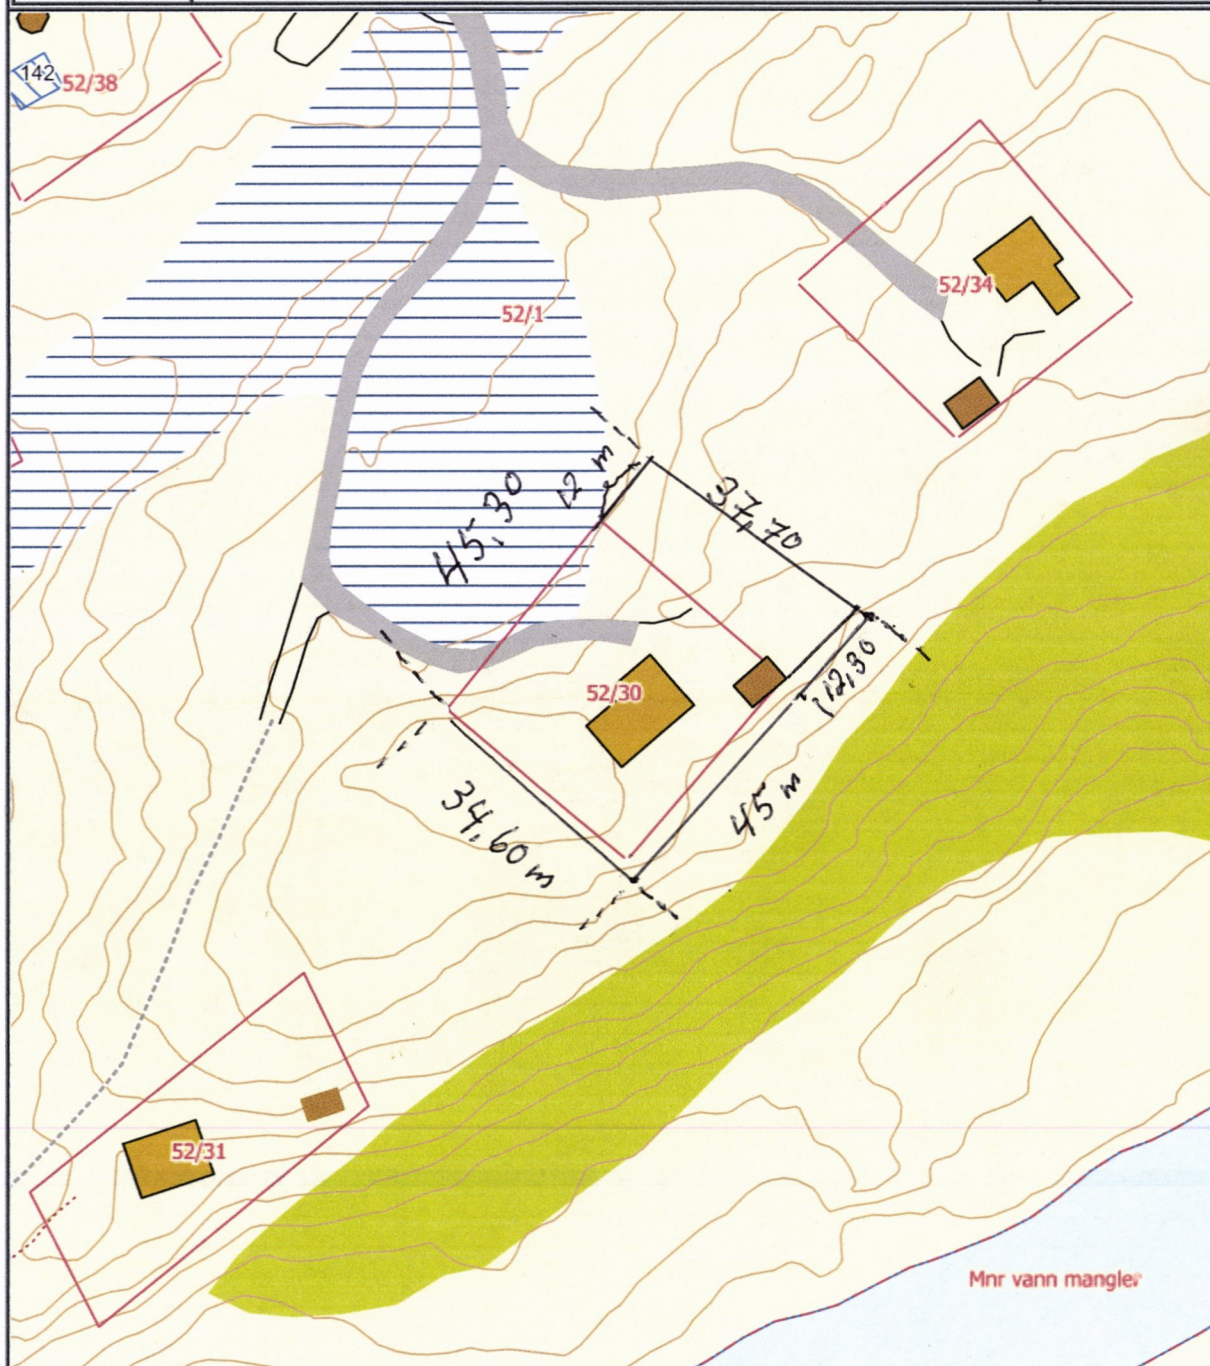

Det tas forbehold om at det kan forekomme feil på kartet, bla. gjelder dette eiendomsgrenser, ledninger/kabler, kummer m.m. som i forbindelse med prosjektering/anleggsarbeid må undersøkes nærmere.

MOTTATT

16 JUN 2020

ÅFJORD KOMMUNE