



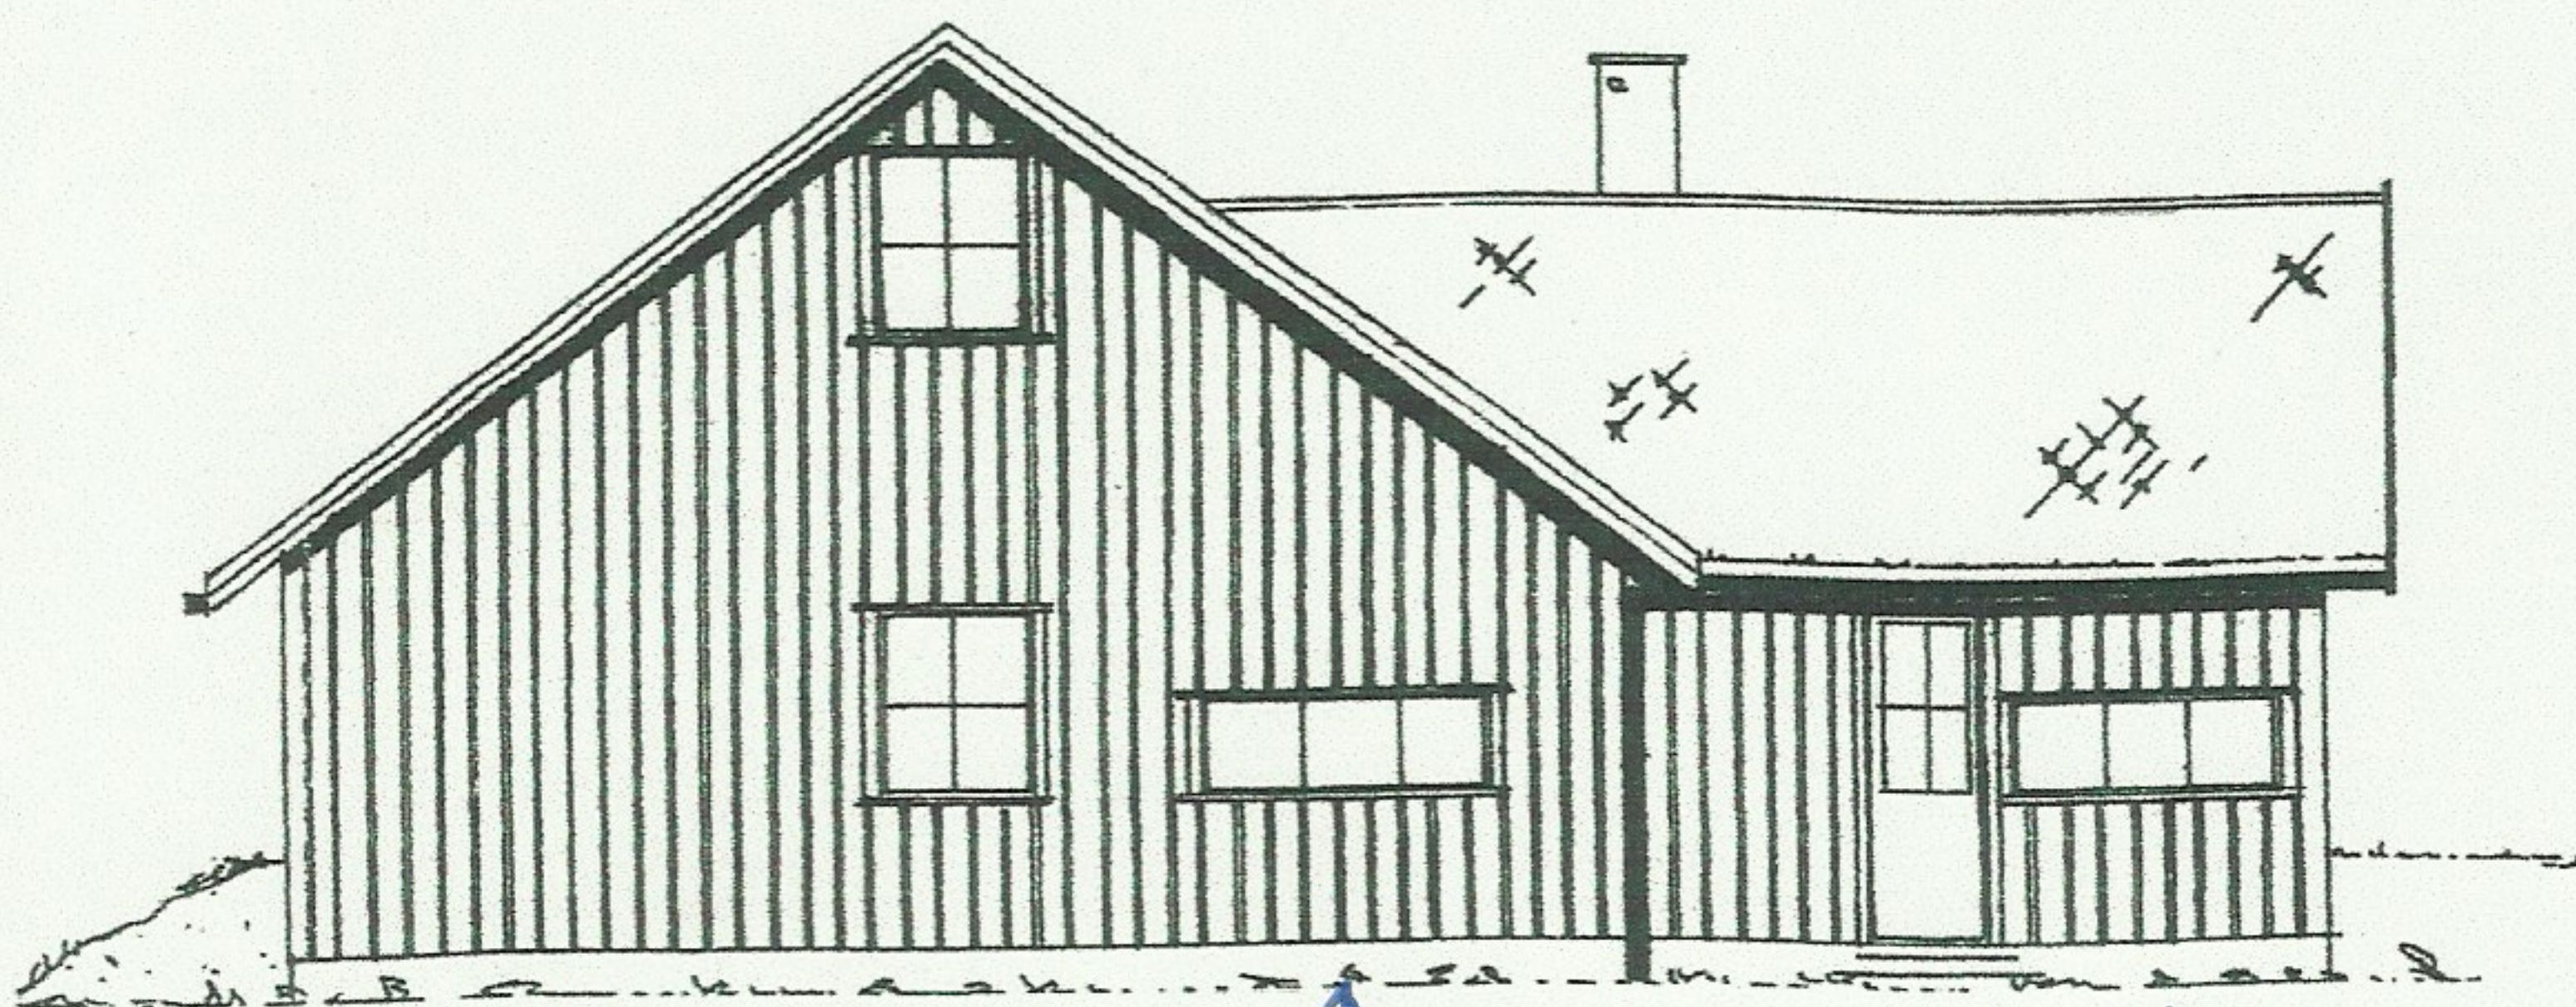

Vinduer og Altandør fjernes.

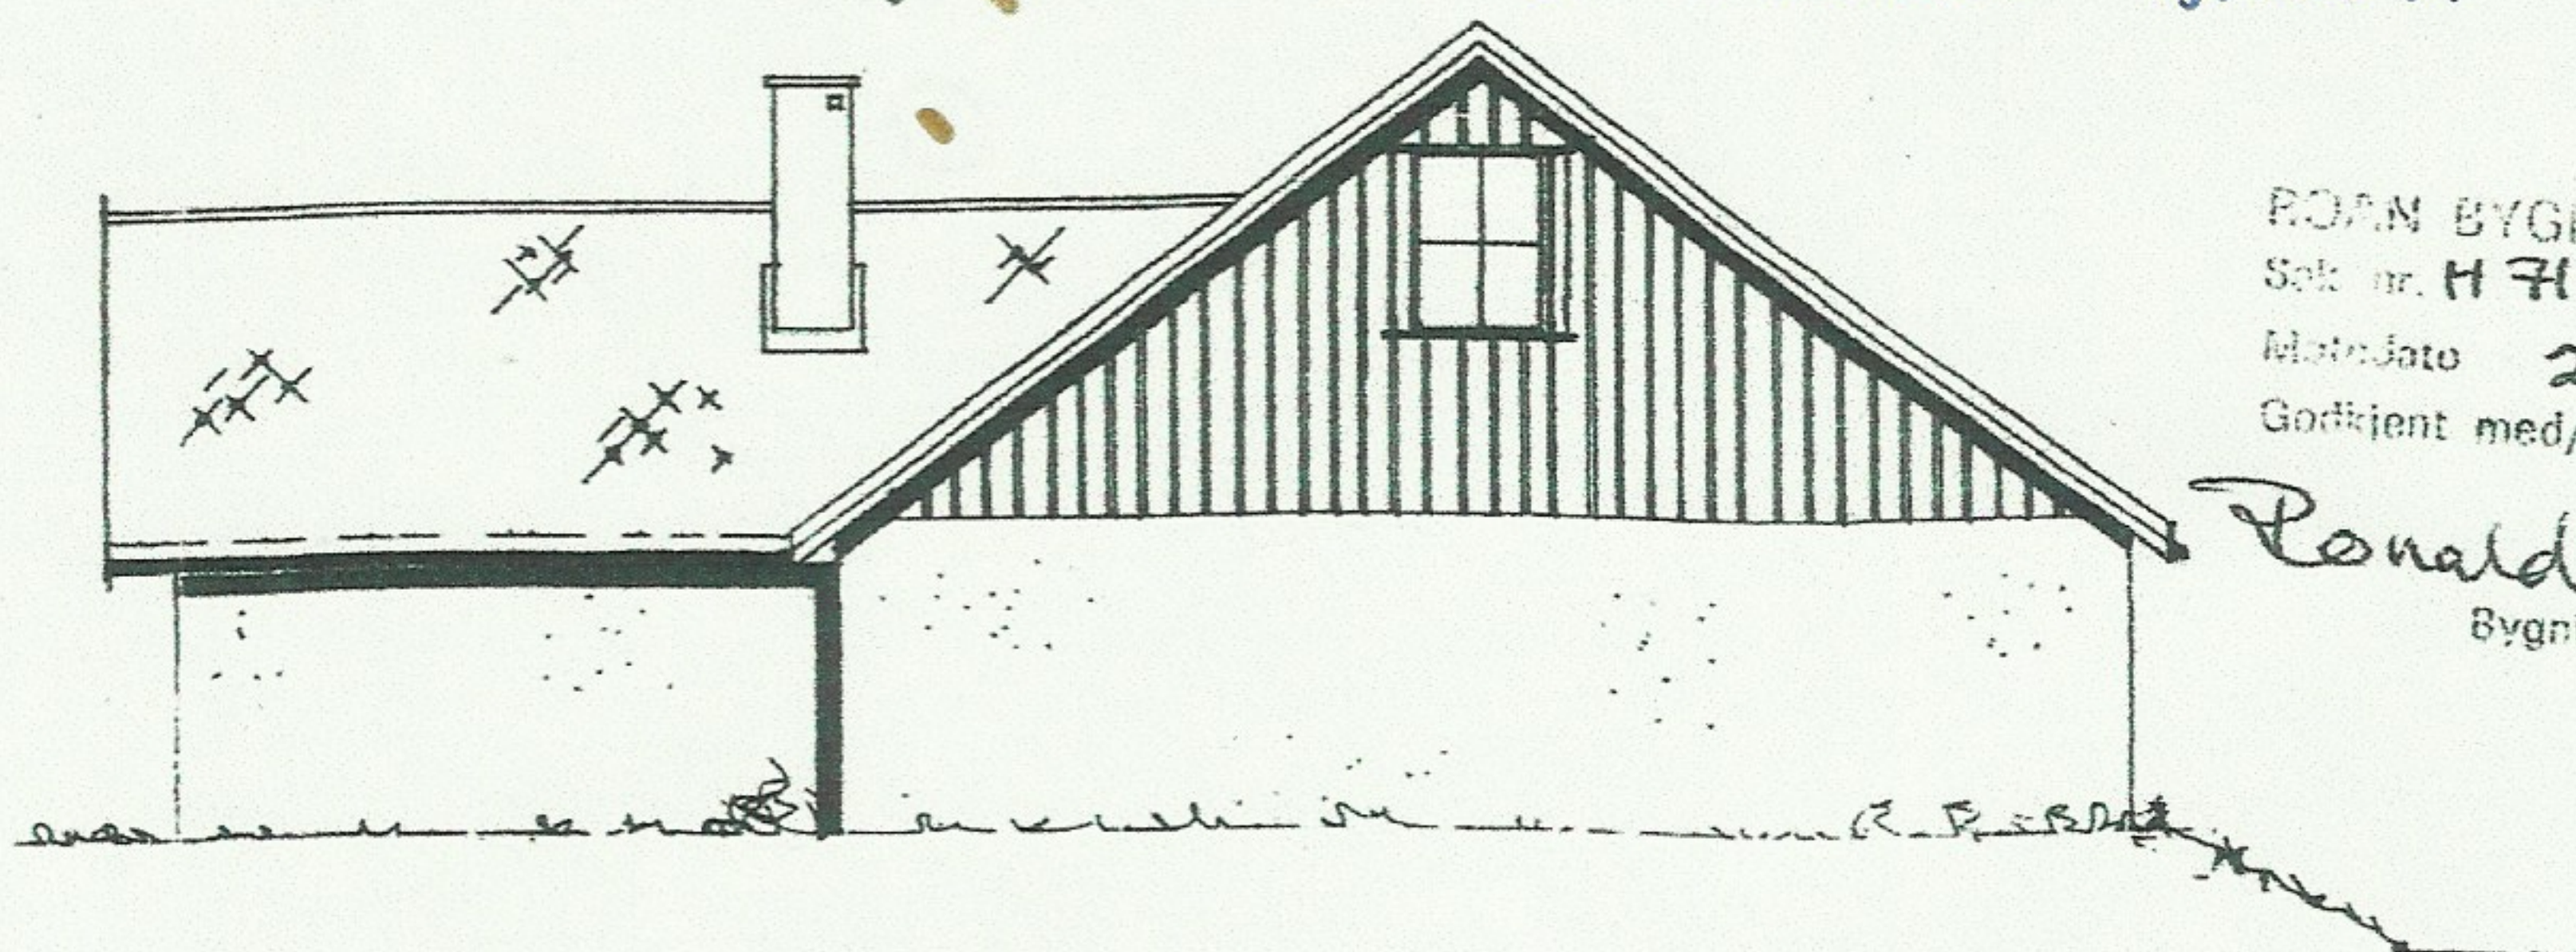

BOAN BYGNINGSRÅD

Sak nr. H 71 / 87

Møtedato 28.5.1987

Godkjent med/uten merknad

Ronald Bratberg
Bygningssjef

EIAN. LIVSLØPSBOLIG.		09.02.87
		H.S.
FASADER.		
		1:100
SYSTEMBYGG A, 7140 OPPHAUG.		