



SITUASJONSKART


Eiendom:	Gnr: 39	Bnr: 45	Fnr: 0	Snr: 0
	Adresse:			
Hj.haver/Fester:				



**ROAN
KOMMUNE**

Dato: 16/4-2018 Sign:

Målestokk
1:1000

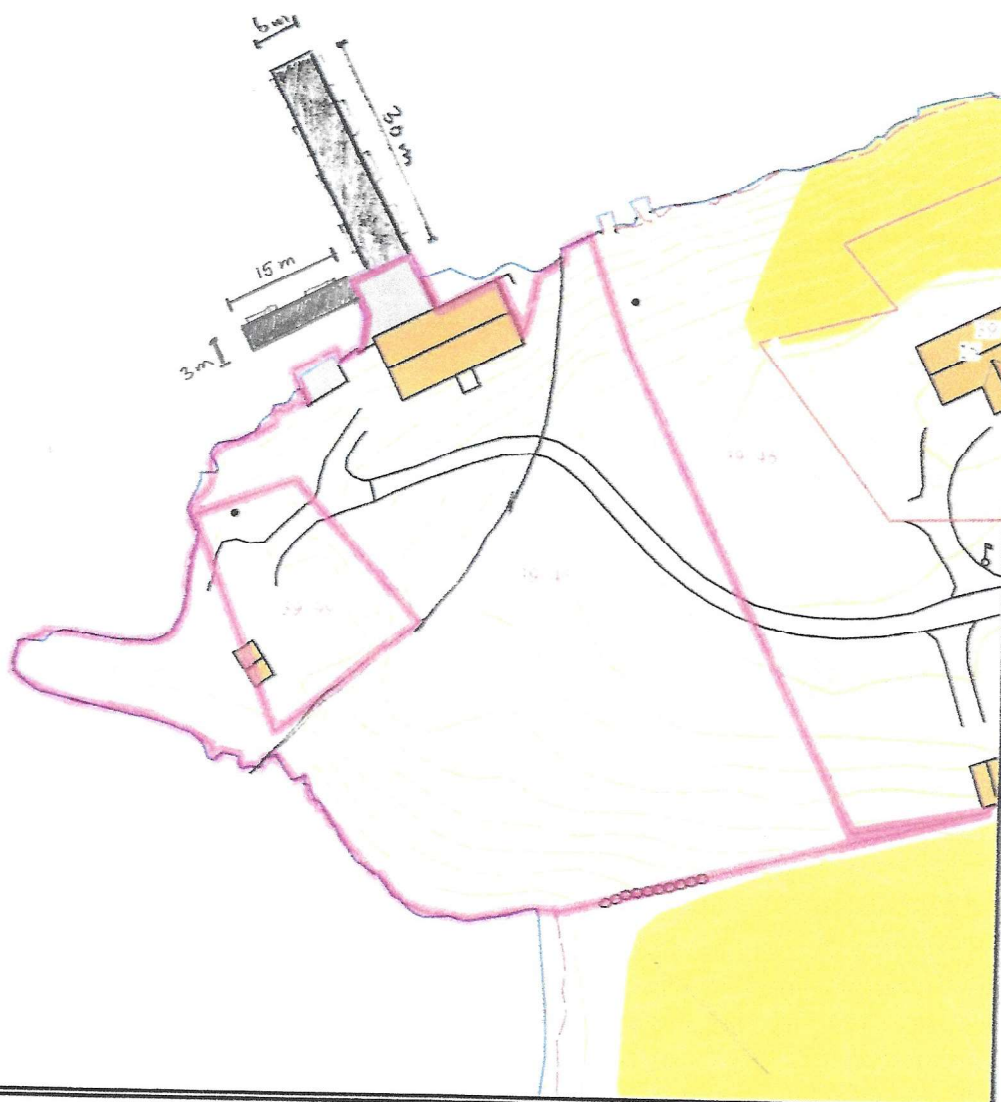

Det tas forbehold om at det kan forekomme feil på kartet, bla. gjelder dette eiendomsgrenser, ledninger/kabler, kummer m.m. som i forbindelse med prosjektering/anleggsarbeid må undersøkes nærmere.