


|                                                                                  |                       |                             |                 |        |                                                                                     |        |
|----------------------------------------------------------------------------------|-----------------------|-----------------------------|-----------------|--------|-------------------------------------------------------------------------------------|--------|
|  | <b>SITUASJONSKART</b> |                             |                 |        |  |        |
|                                                                                  | Eiendom:              | Gnr: 59                     | Bnr: <b>414</b> | Fnr: 0 |                                                                                     | Snr: 0 |
|                                                                                  |                       | Adresse: <b>HUBAKKVEIEN</b> |                 |        |                                                                                     |        |
| Hj.haver/Fester:                                                                 |                       |                             |                 |        |                                                                                     |        |
| <b>ÅFJORD<br/>KOMMUNE</b>                                                        | Dato: 16/6-2020 Sign: |                             |                 |        | Målestokk<br>1:1000                                                                 |        |

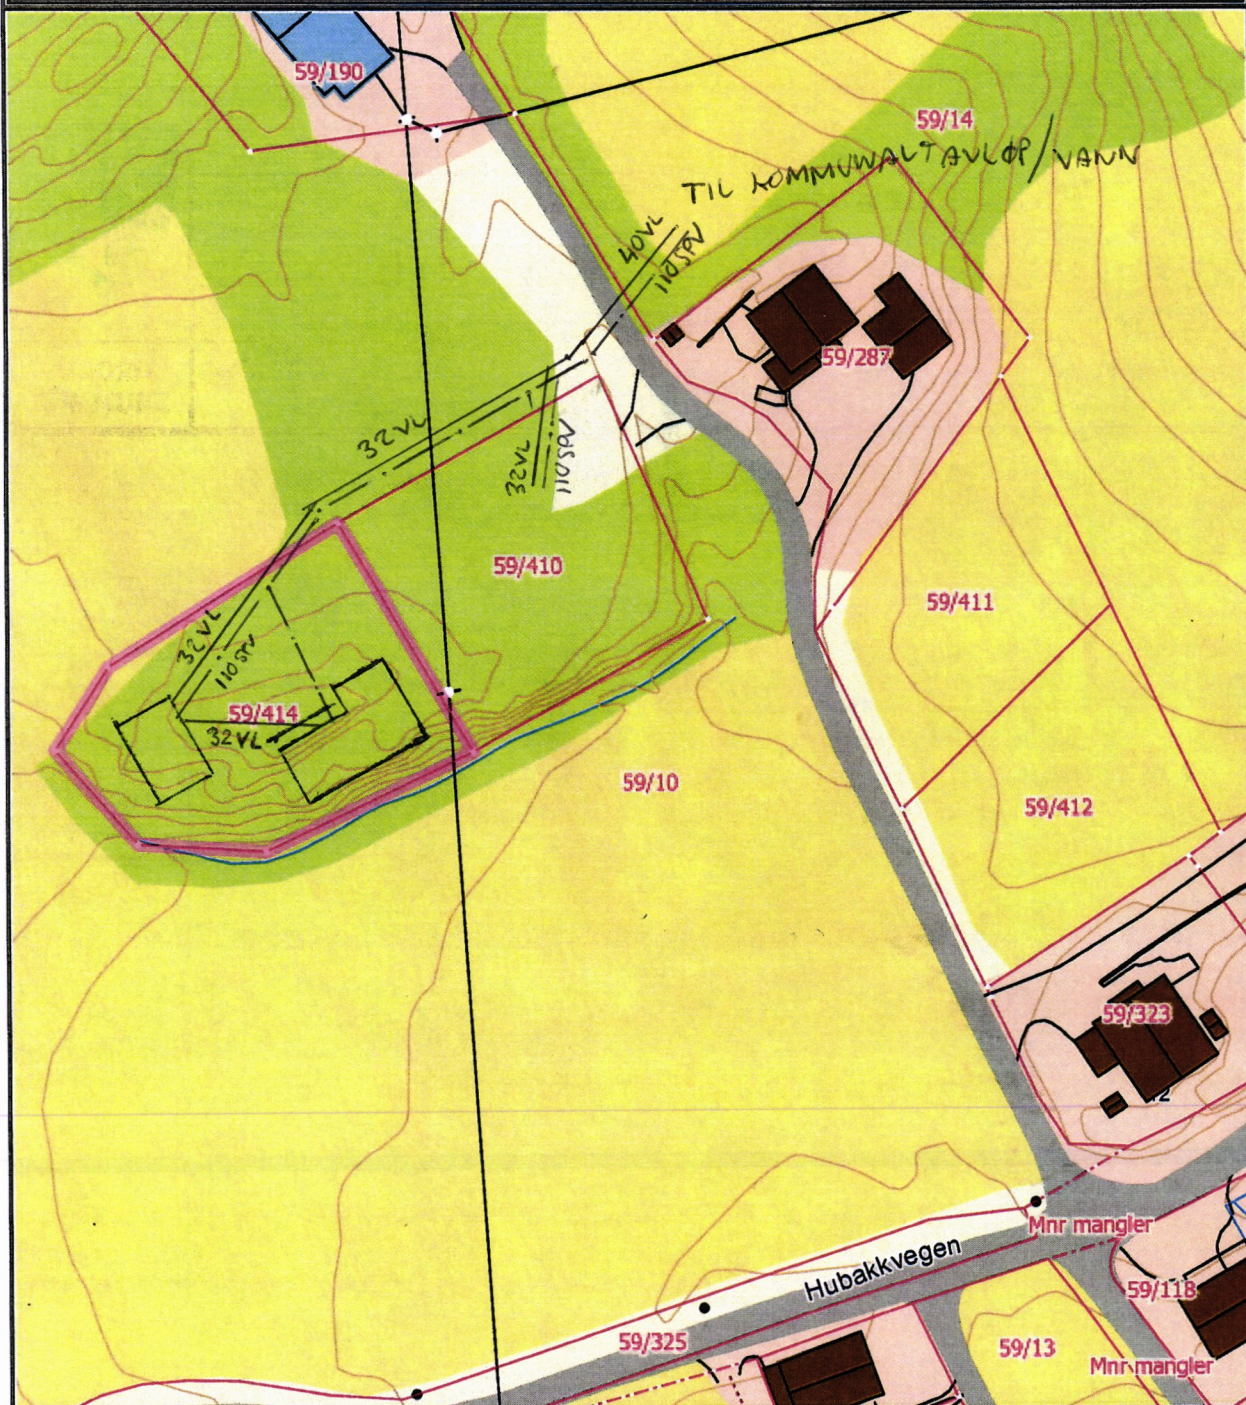

Det tas forbehold om at det kan forekomme feil på kartet, bla. gjelder dette eiendomsgrenser, ledninger/kabler, kummer m.m. som i forbindelse med prosjektering/anleggsarbeid må undersøkes nærmere.

UTV. VA-PLAN  
18.06.20 Einar I. Haugenes

**NOTTATT**  
23 JUN 2020  
ÅFJORD KOMMUNE