SITUASJONSKART

Eiendom:	Gnr: 81	Bnr: 164	Fnr: 0	Snr: 0
	Adresse: VASSMYRVEIEN 6, 7140 OPPHAUG			
Hj.haver/Fester:	RØSTAD ANN-HELEN, VASSMYRVEIEN 6, 7140 OPPHAUG, med flere			
ØRLAND KOMMUNE	Dato: 5/5-2011 Sign:			Målestokk 1:500

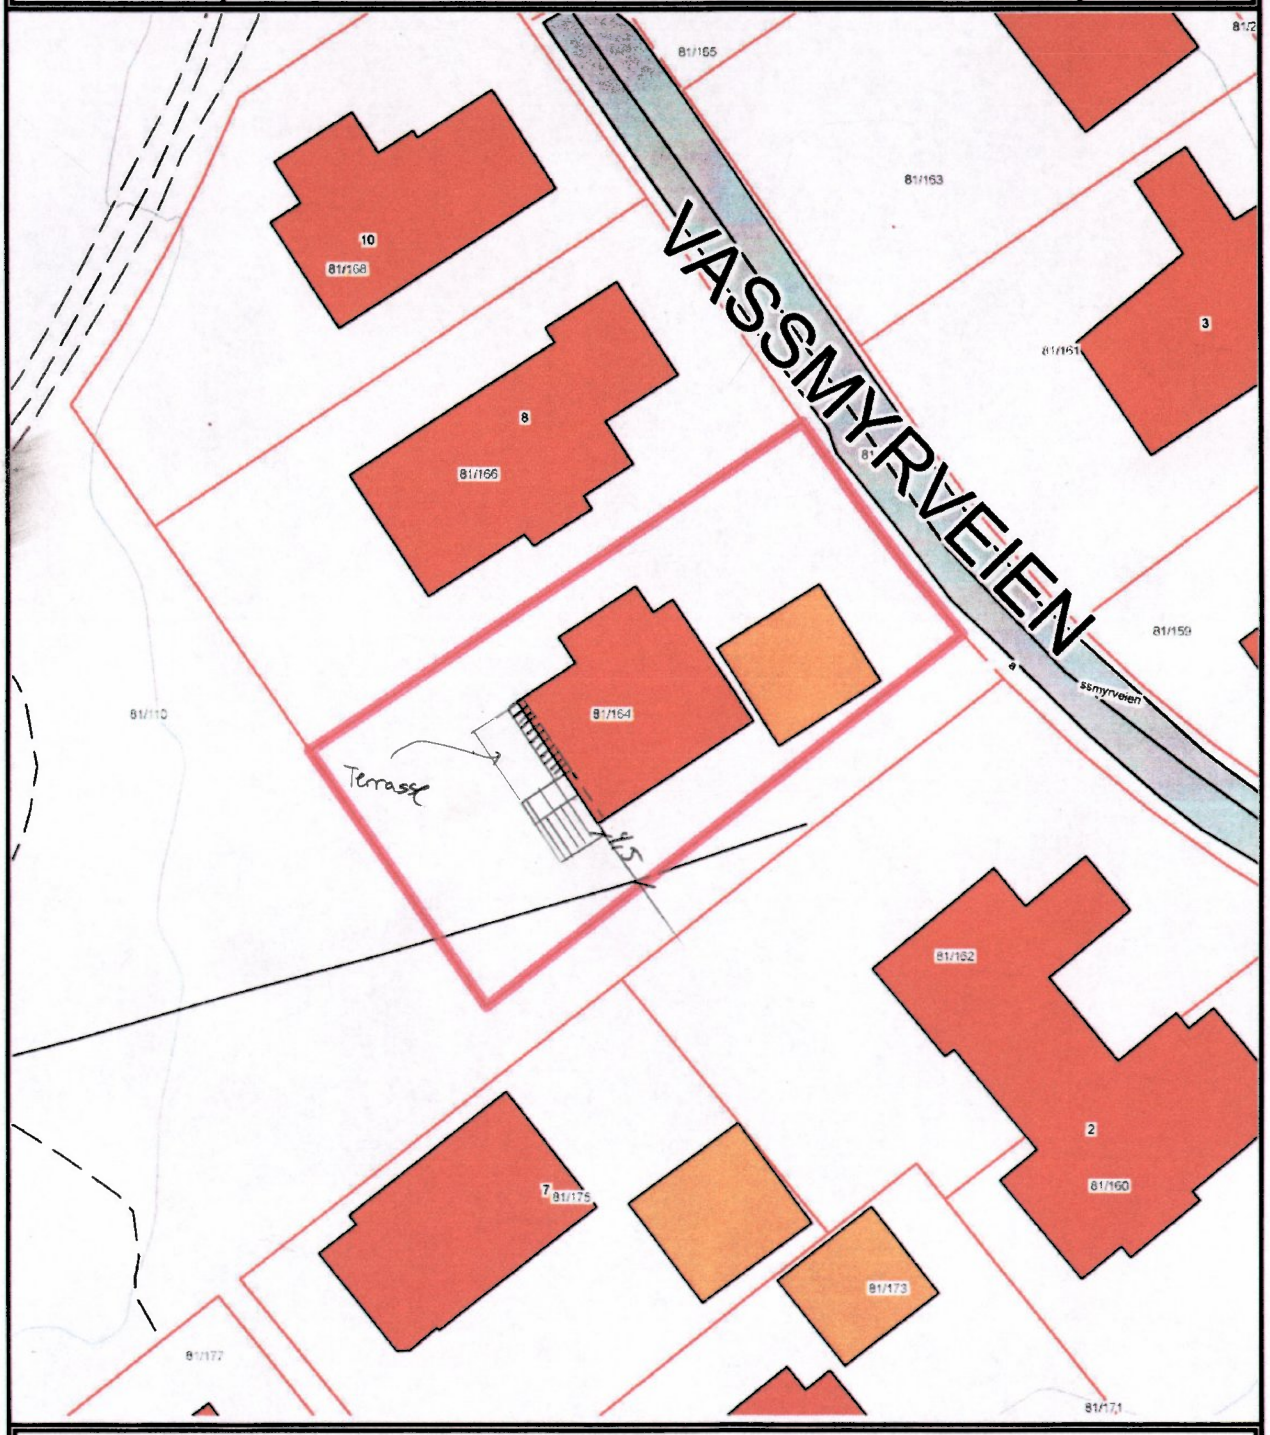

Det tas forbehold om at det kan forekomme feil på kartet, bla. gjelder dette eiendomsgrenser, ledninger/kabler, kummer m.m. som i forbindelse med prosjektering/anleggsarbeid må undersøkes nærmere.