


Jf. telefonsamtale med F. Sharden 8/11-2011 avtales her at dette kartet brukes som sit. kart i forb. med delingsområdet datert



BJUGN KOMMUNE

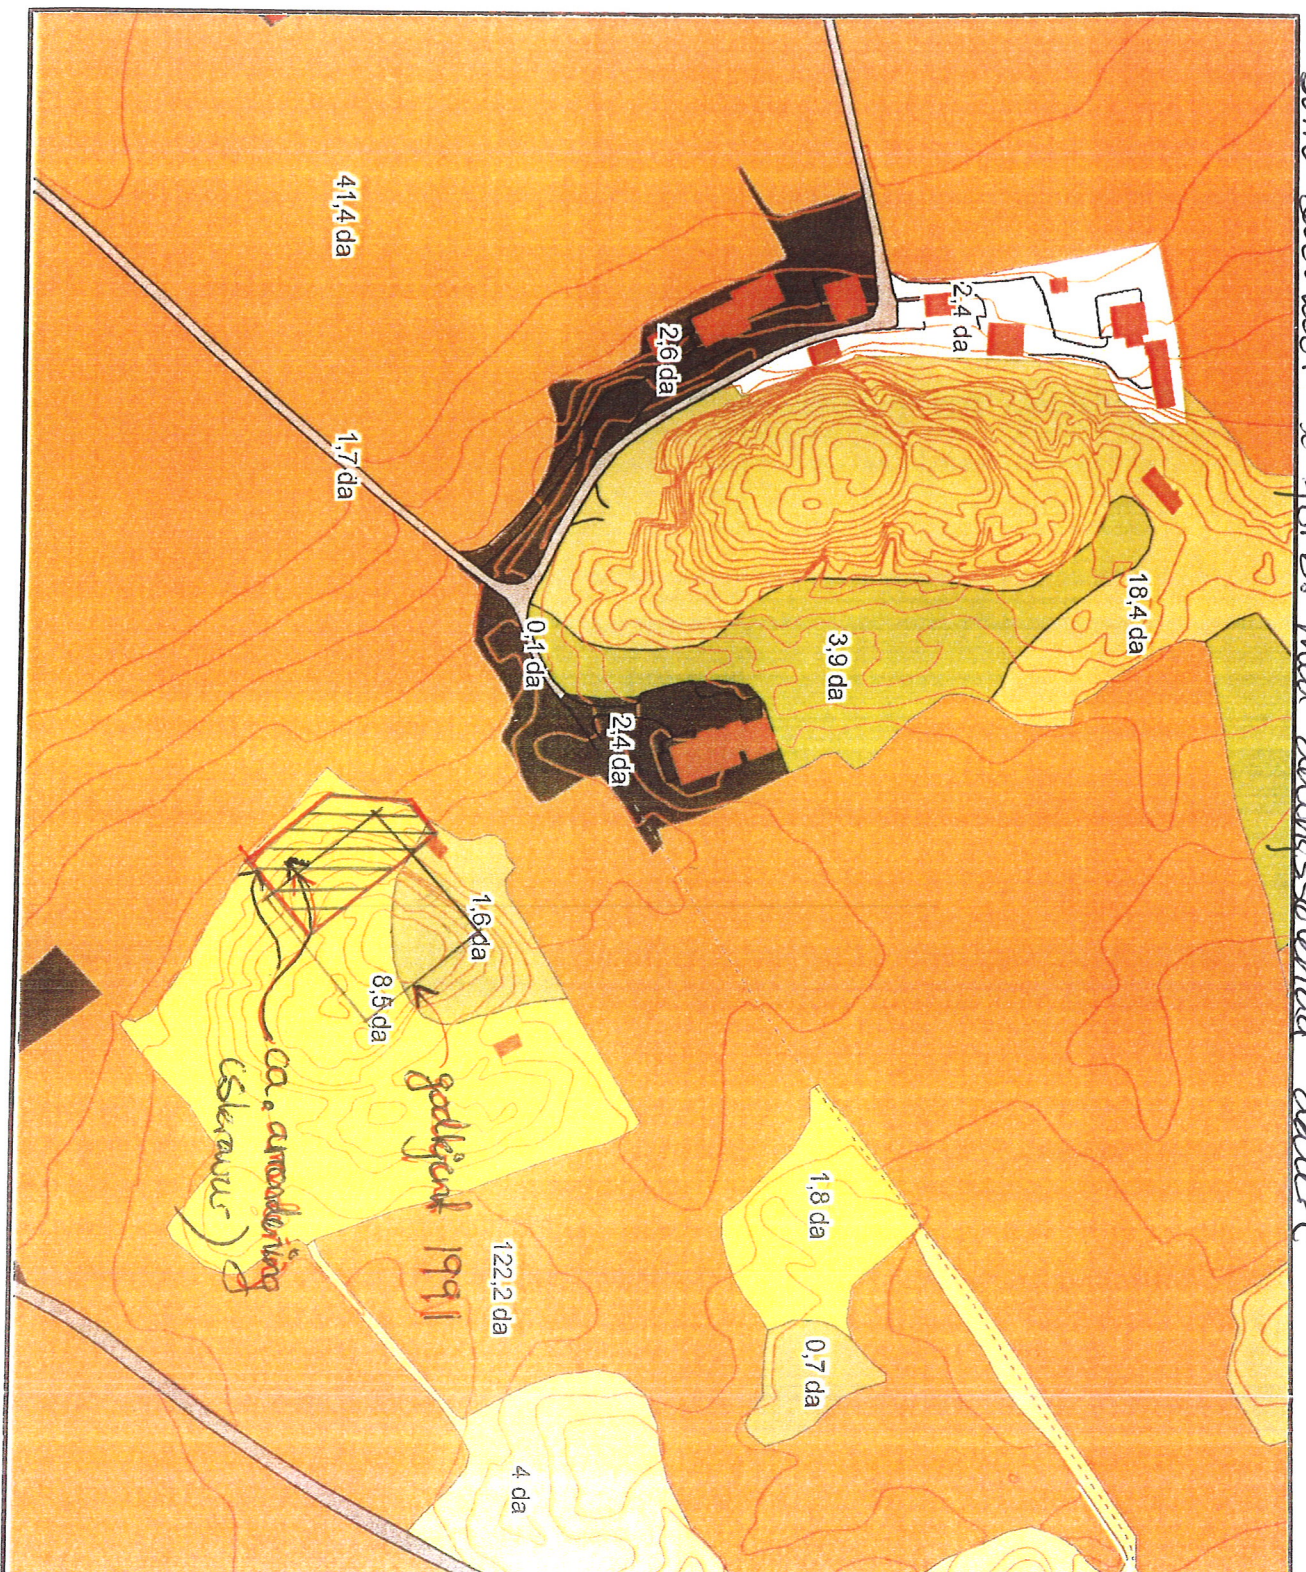

Målestokk
1:2000

Det tas forbehold om at det kan forekomme feil på kartet, bla. gjelder dette eiendomsgrænser, ledninger/kabler, kummer m.m. som i forbindelse med prosjektering/anleggsarbeid må undersøkes nærmere.