
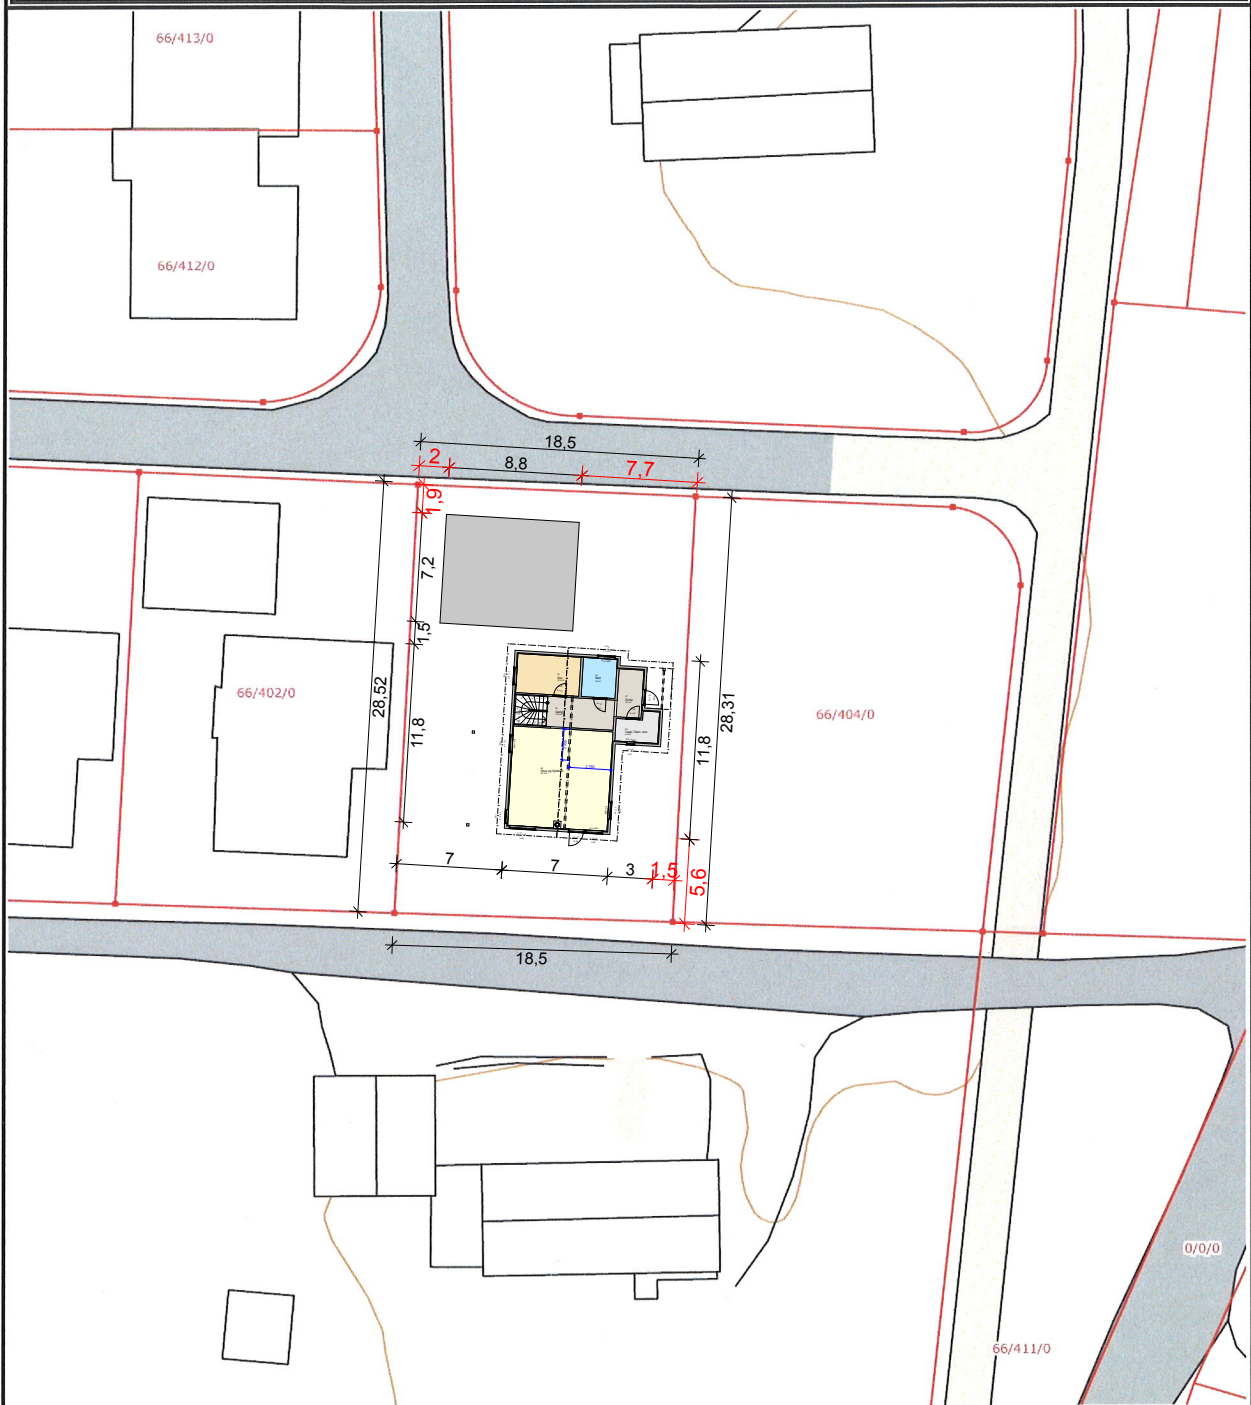
	SITUASJONSKART					
	Eiendom:	Gnr: 66	Bnr: 403	Fnr: 0		Snr: 0
		Adresse: Ljøveien 17				
Hj.haver/Fester:	Kurt Sommervold					
ØRLAND KOMMUNE	Dato: 13.10.2011 Sign: Rev. - 10.01.12				Målestokk 1:500	



Det tas forbehold om at det kan forekomme feil på kartet, bla. gjelder dette eiendomsgrenser, ledninger/kabler, kummer m.m. som i forbindelse med prosjektering/anleggsarbeid må undersøkes nærmere.