


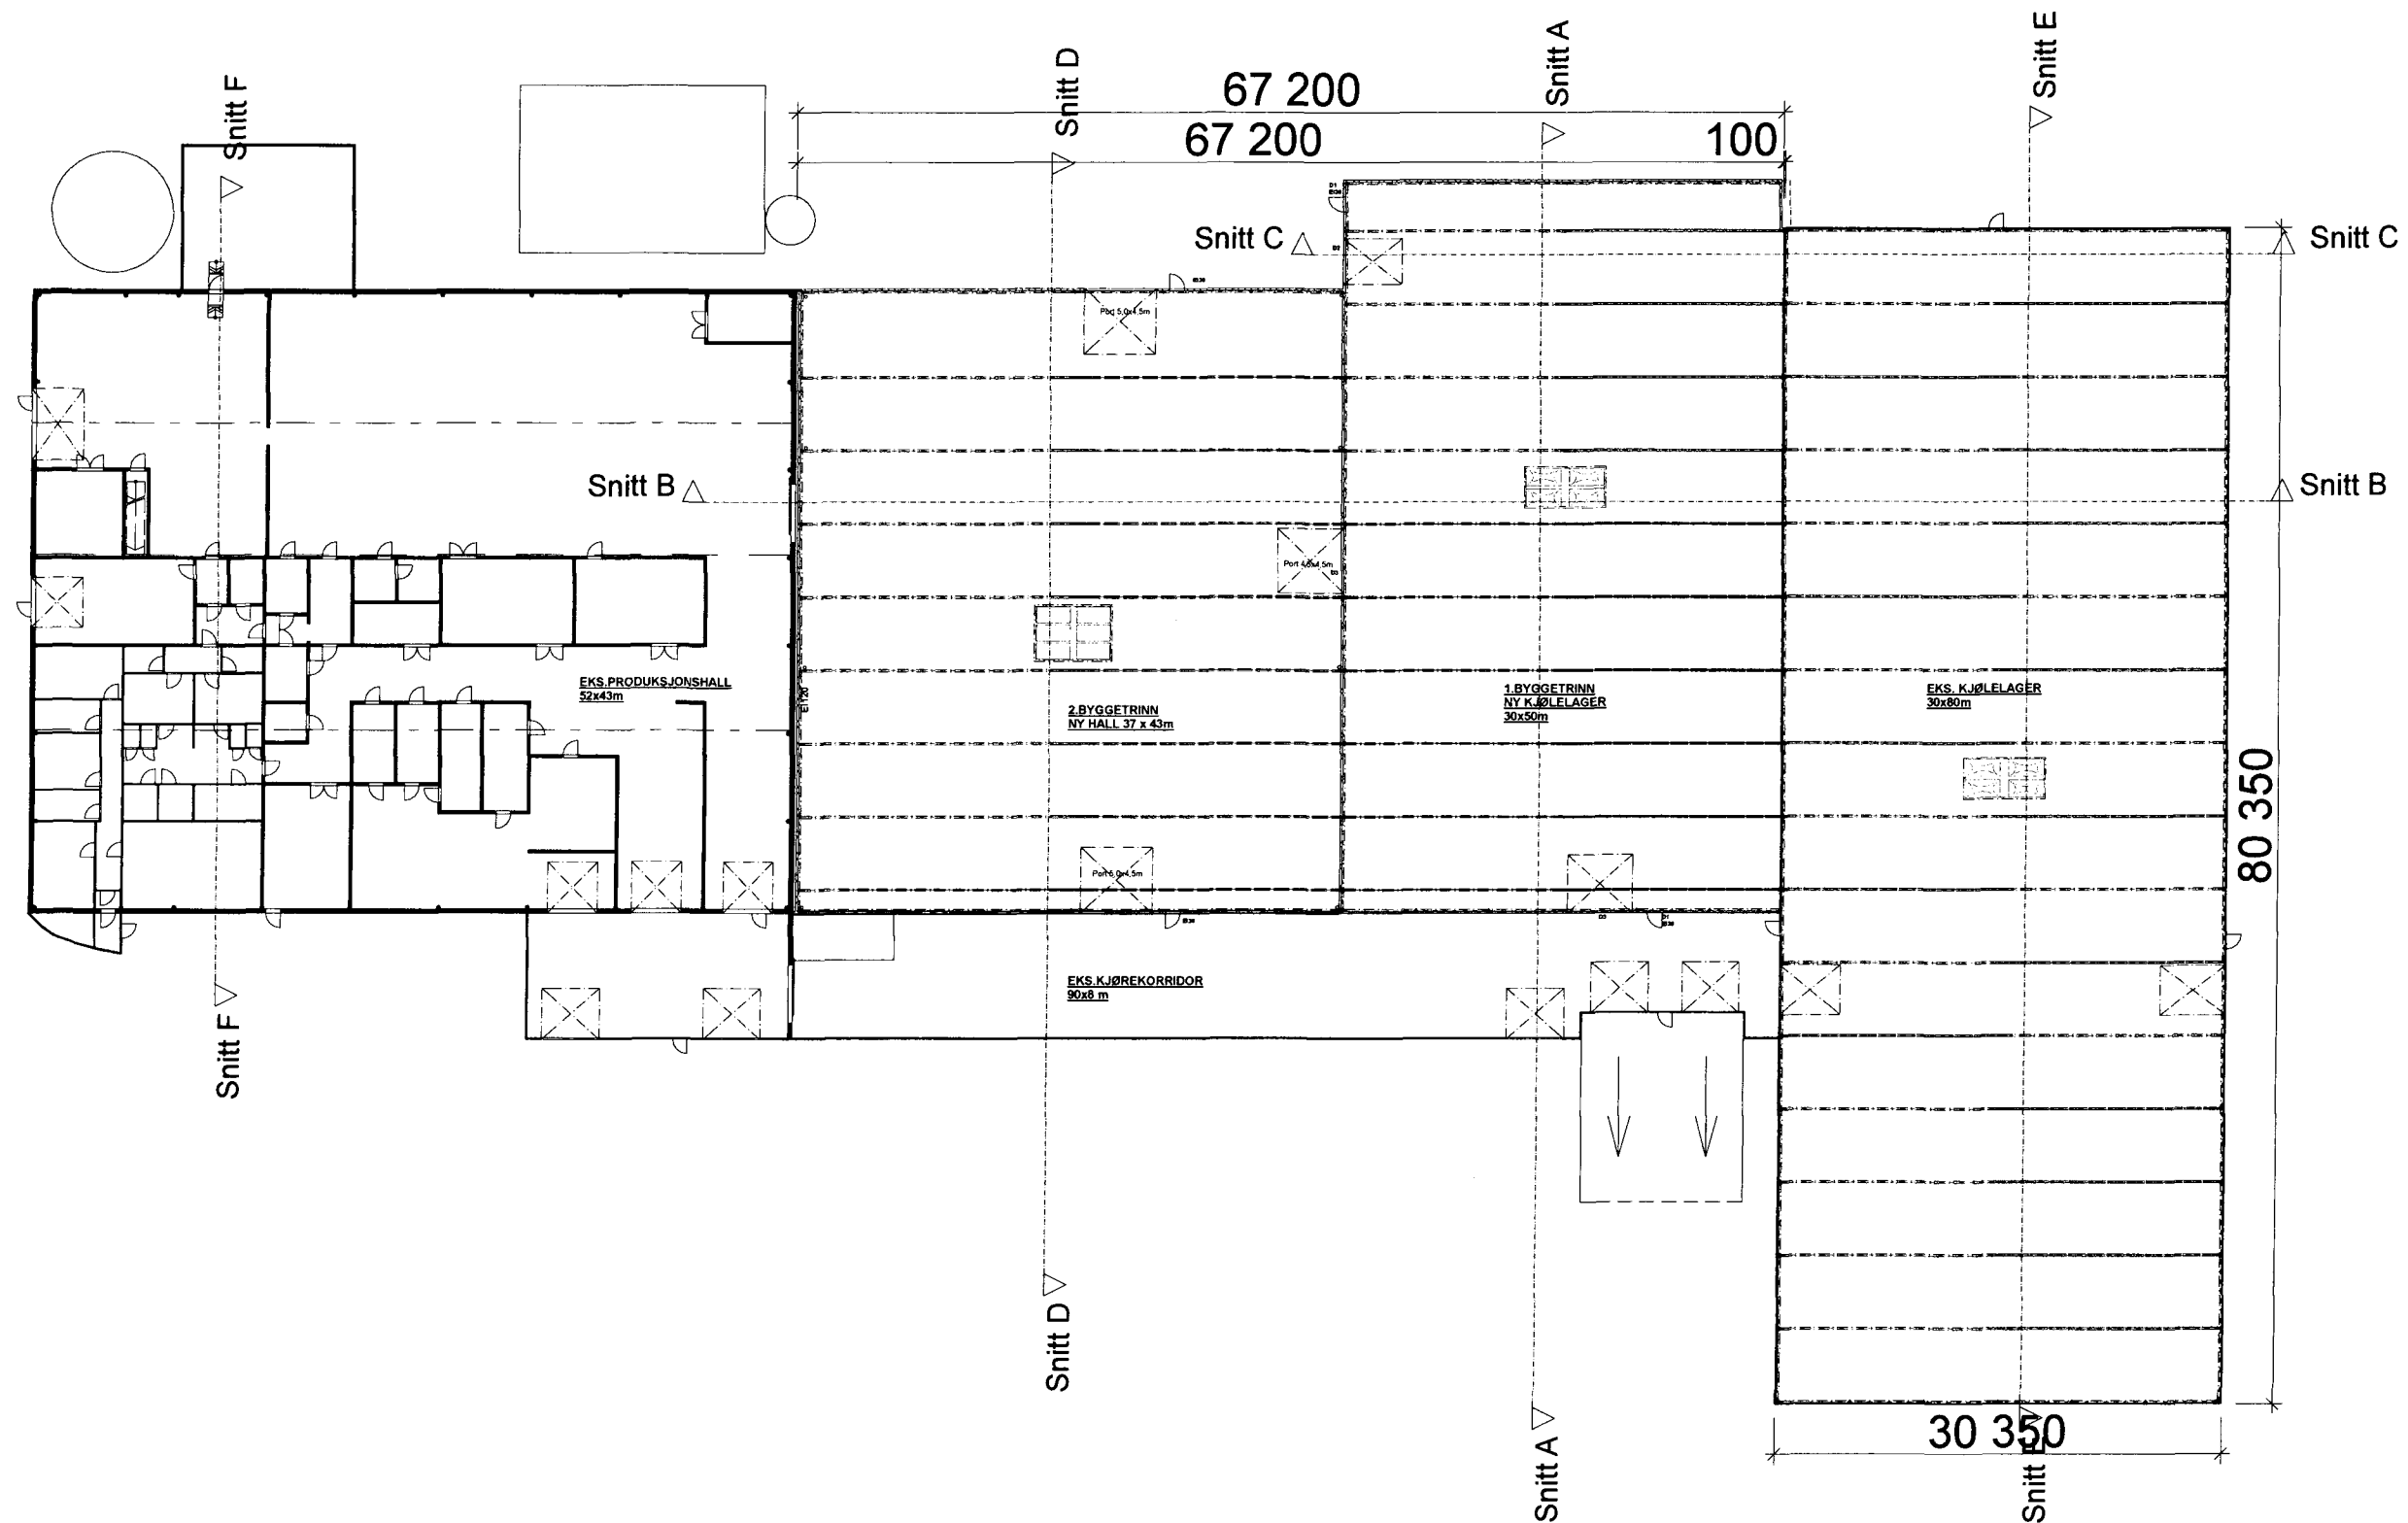

1101 GRØNTVEDT PELAGIC -STÅLHALLER

Tegning: 2.BYGGETRINN - PLAN

Dato: 21.12.11 Mål: 1:500

HILTULAAS

VEDLEGG E2

sørli
arkitekter as
Ørøgata 13 Pb 111 7200 KYRKSÆTERØRA
Tlf: 72 45 10 60 Fax: 72 45 25 10
post@sorliarkitekter.no

Tegningsnr: 101