


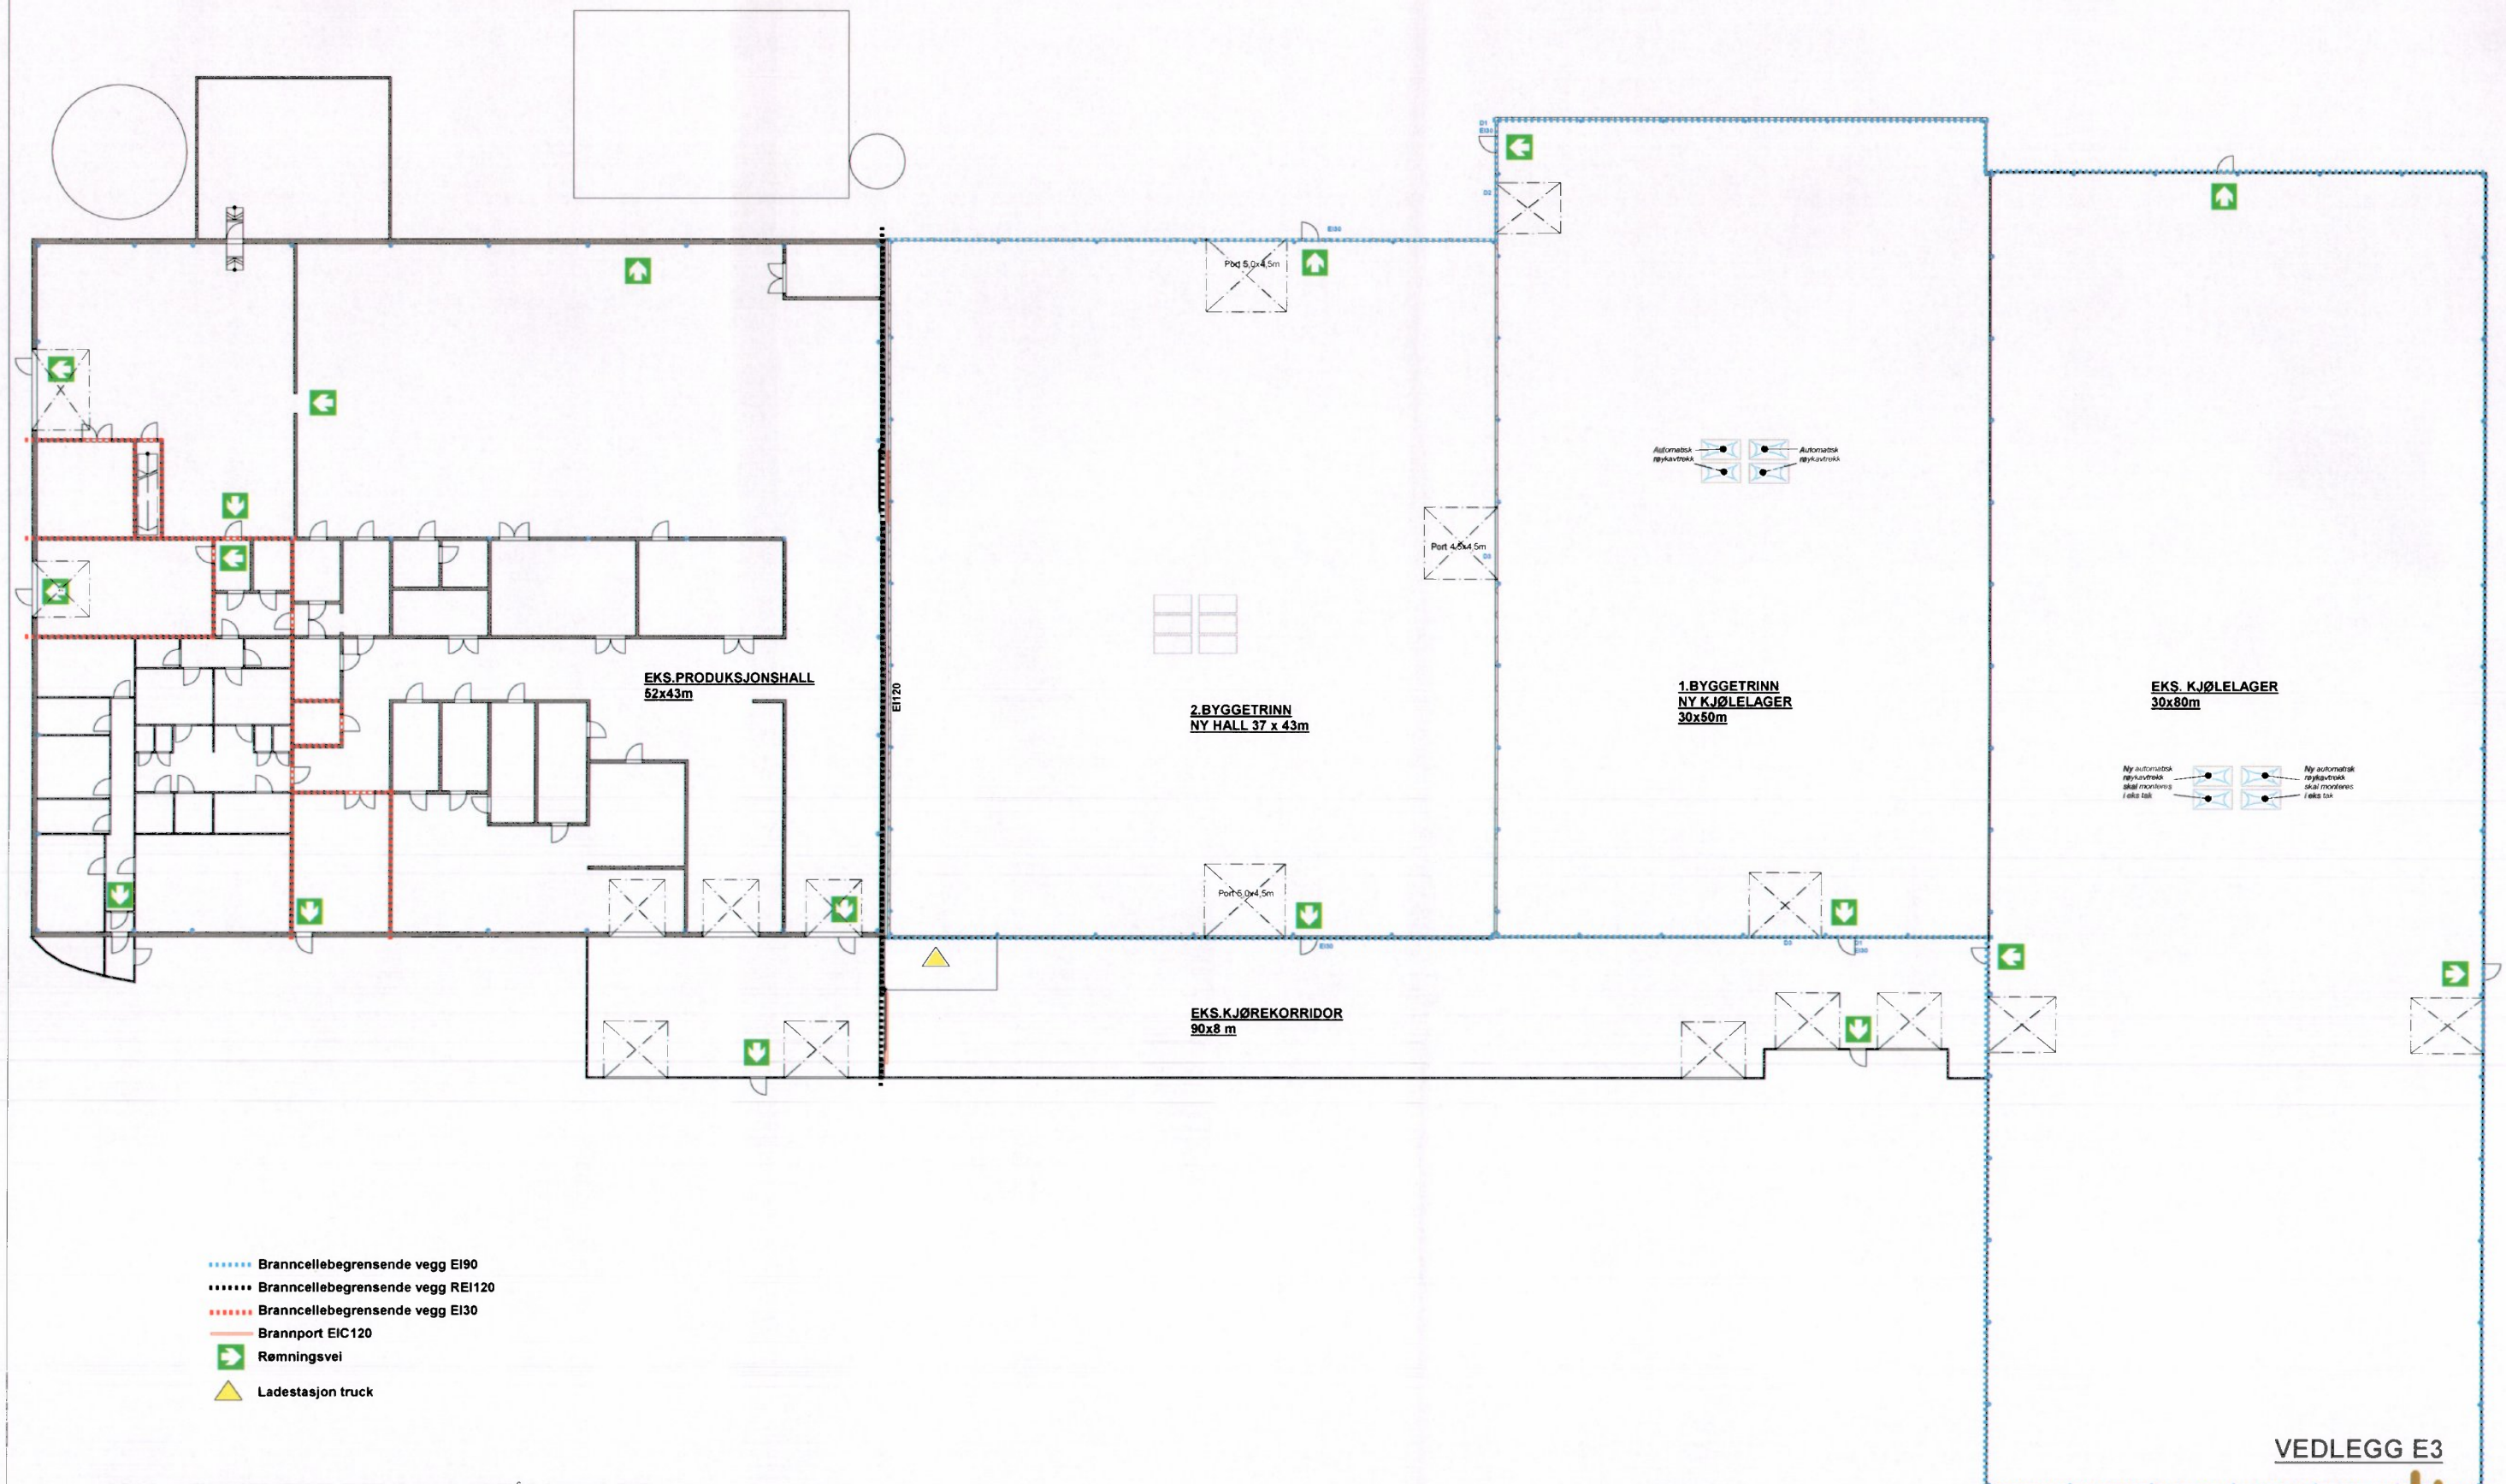

1101 GRØNTVEDT PELAGIC -STÅLHALLER

Tegning: 2.BYGGETRINN - PØMNINGSPLAN/ BRANNCCELLER

Dato: 21.12.11

HILTULA AS

VEDLEGG E3

sørli
arkitekter as
Ørlogata 13 Pb 111 7200 KYRKSÆTERØRA
Tlf: 72 45 10 60 Fax: 72 45 25 10
post@sorliarkitekter.no

Tegningsnr: 102