



FASADE SØR

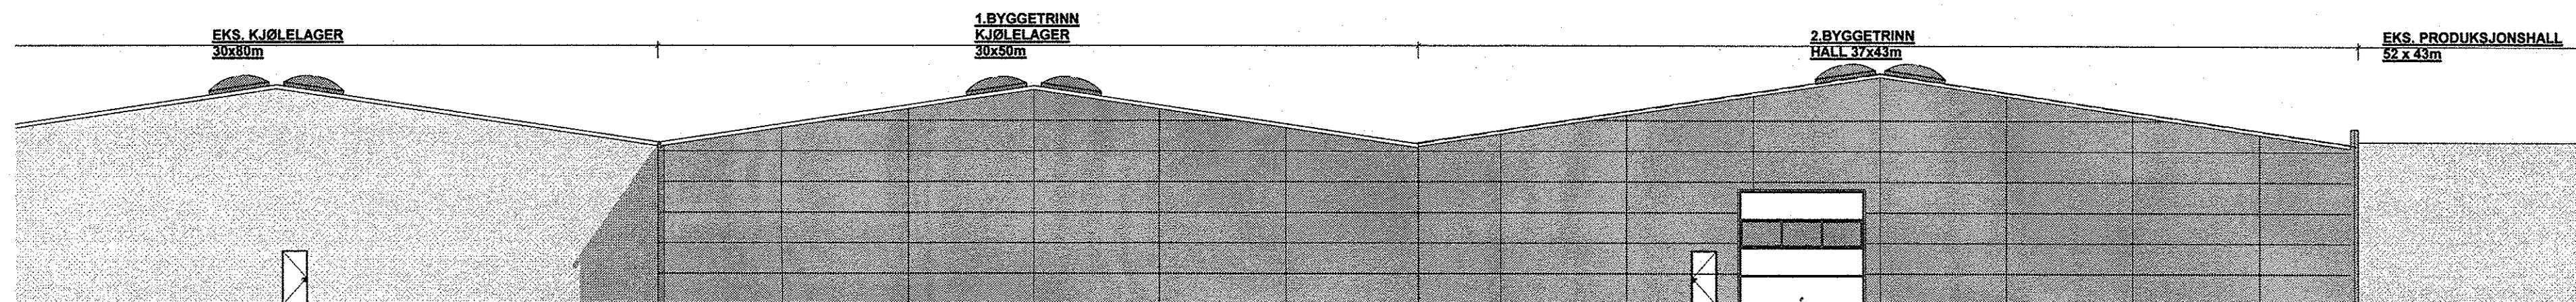

FASADE NORD

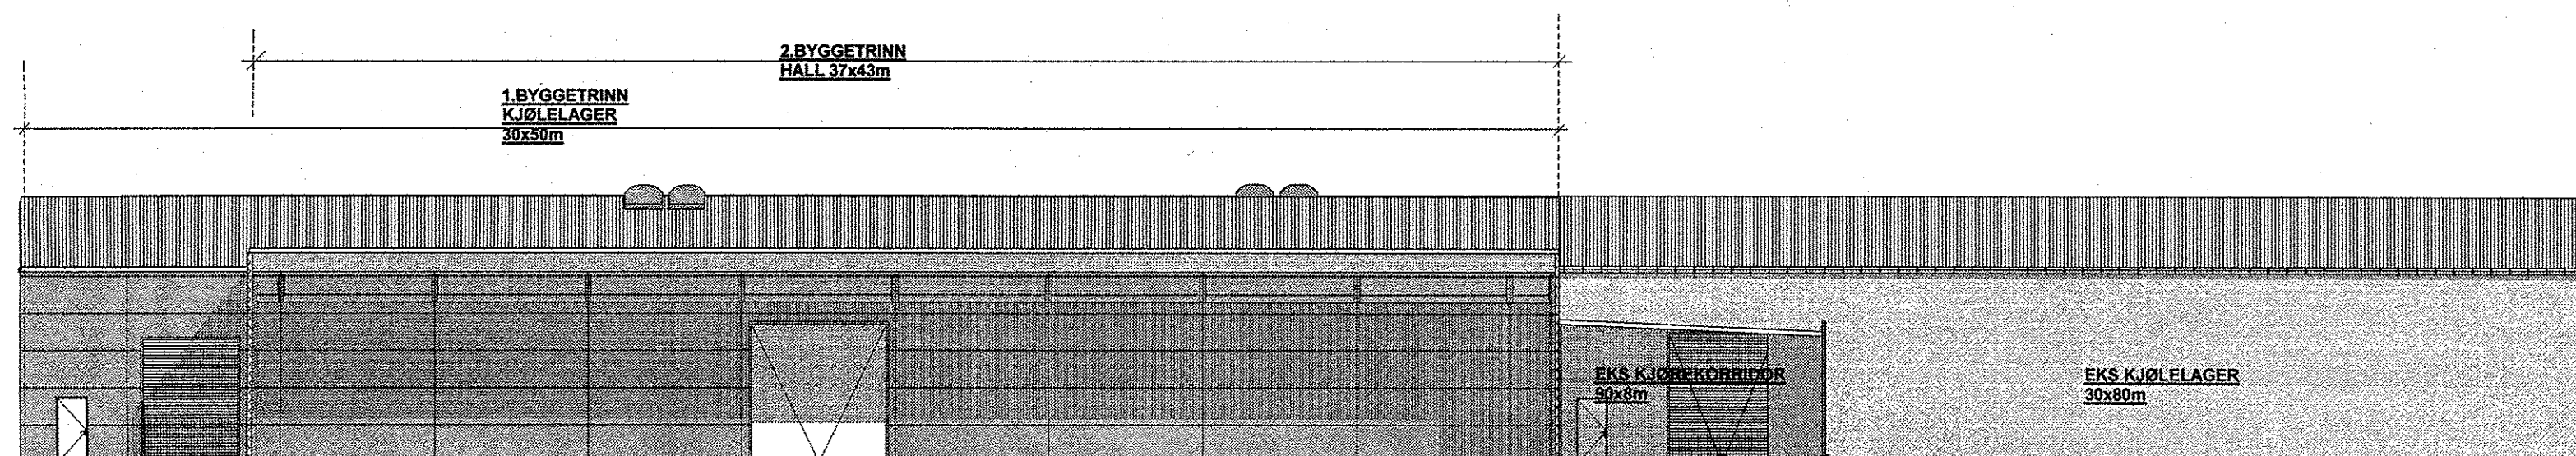

FASADE VEST