



Prosjekt

Ørland Sparebank


D-1

Rev. Index.	Rev. Nr.	Fag	Tegn. nr
		A	A01.01

</






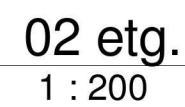






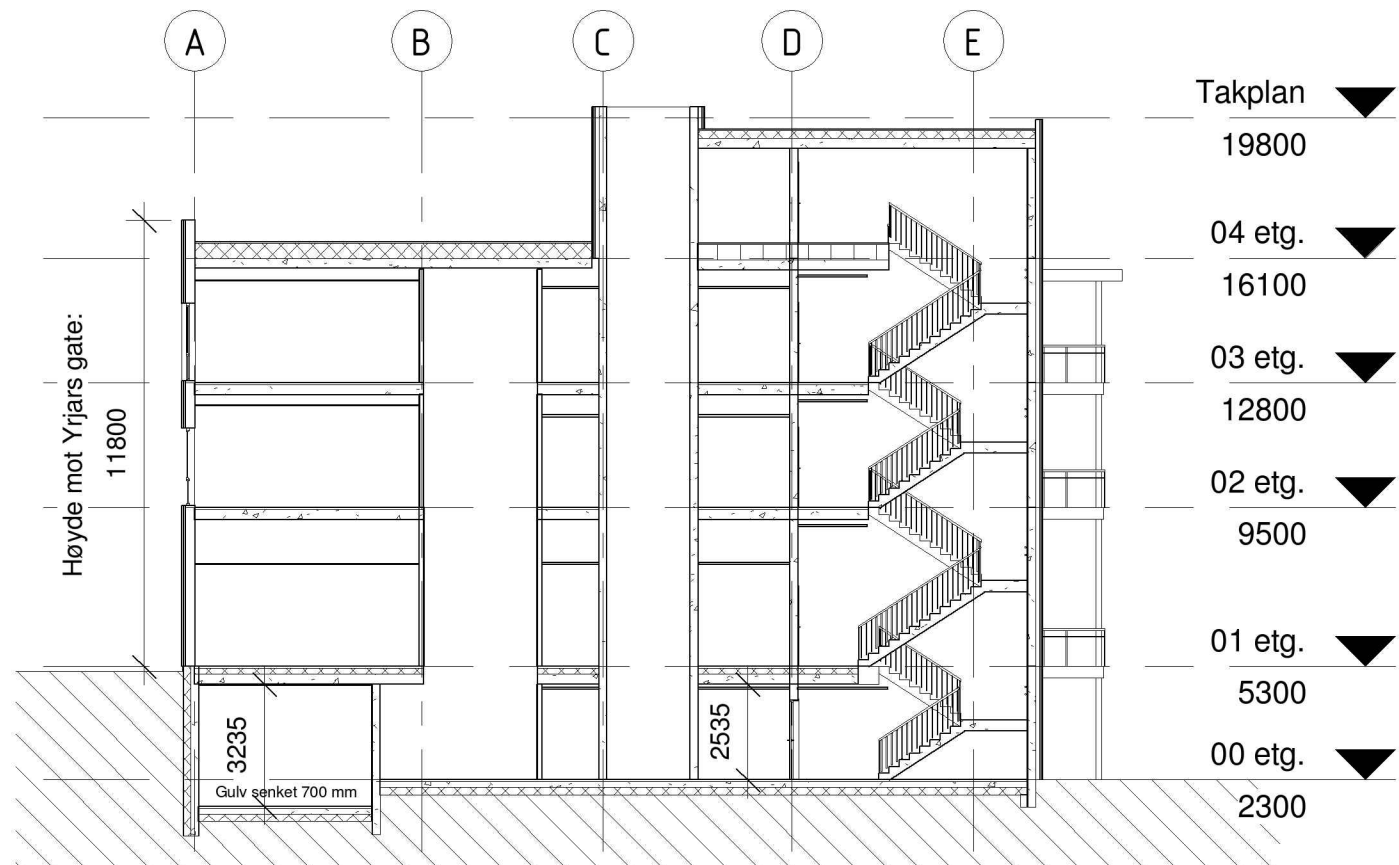

Snitt A-A
1 : 200

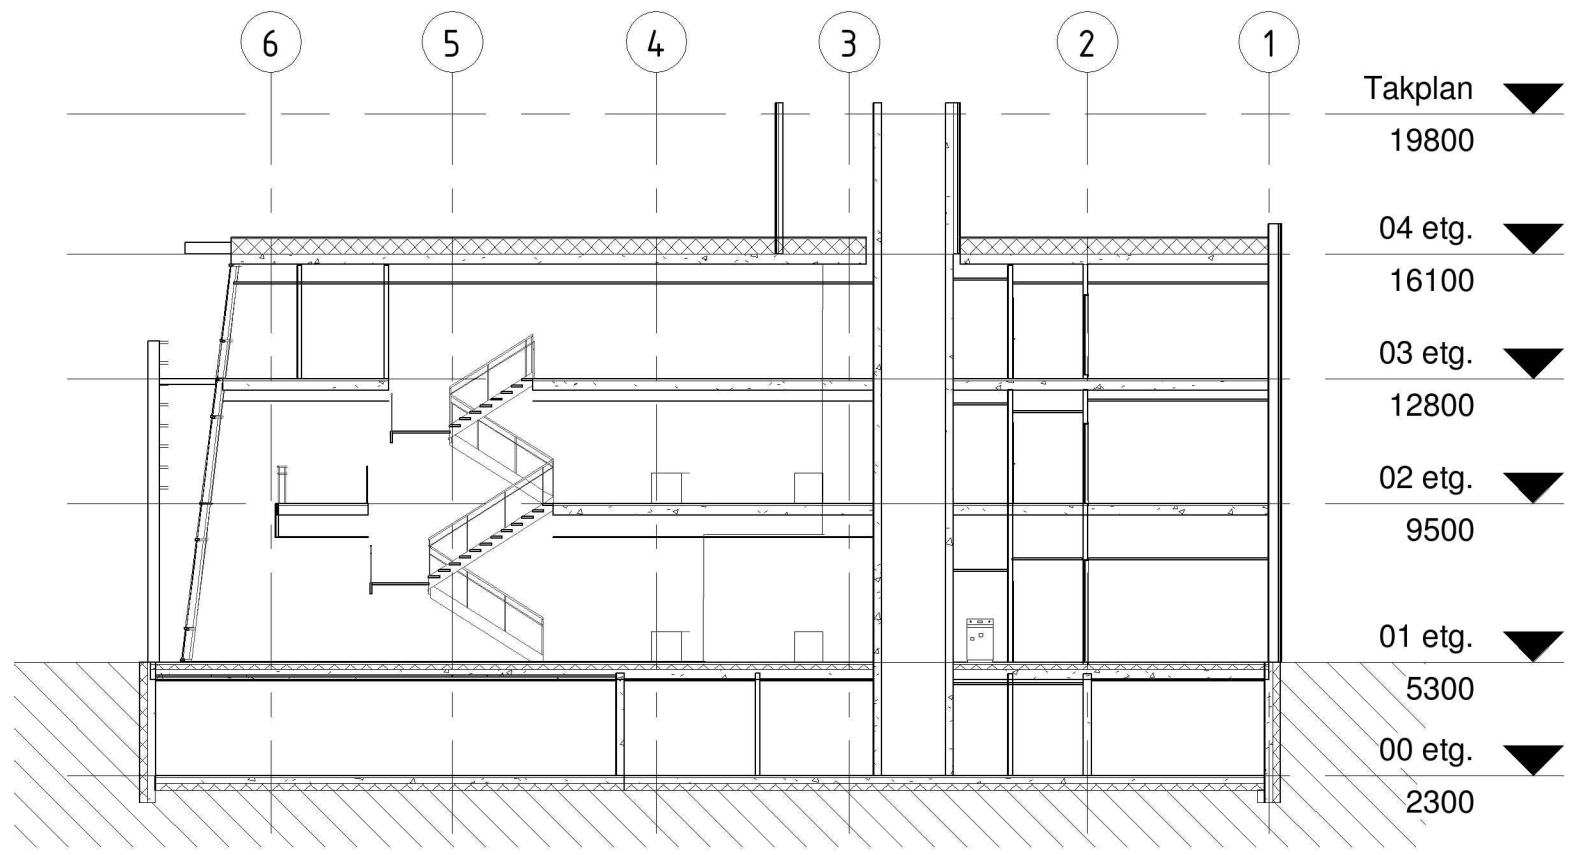

Snitt B-B
1 : 200

Prosjekt

Ørland Sparebank

E-6


Rev. Index.	Rev. Nr.	Fag	Tegn. nr
		A	A03.01

Rev Nr.	Beskrivelse	-	Dato	EK	SK
Tegningsstatus					
Rammesøknad					
Prosjekterende					
					
Byggherre					
Ørland Sparebank					
Prosj. Nr.		Prosjekt			
12.031		Ørland Sparebank			
Tittel					
Snitt					
Dato			Målestokk	Arkstørrelse	
05.06.12			1 : 200	A3	
Underlag:		Tegn. Nr.	Rev. Index.	Rev. Nr.	
Fag					
Oppdragsansvarlig		Egenkontroll	Sidemannskontroll	Tverrfaglig kontroll	
RS		EMA			
Fag		Tegn. nr	Rev. Index.	Rev. Nr.	
A		A03.01			



Fasade nord

1 : 200

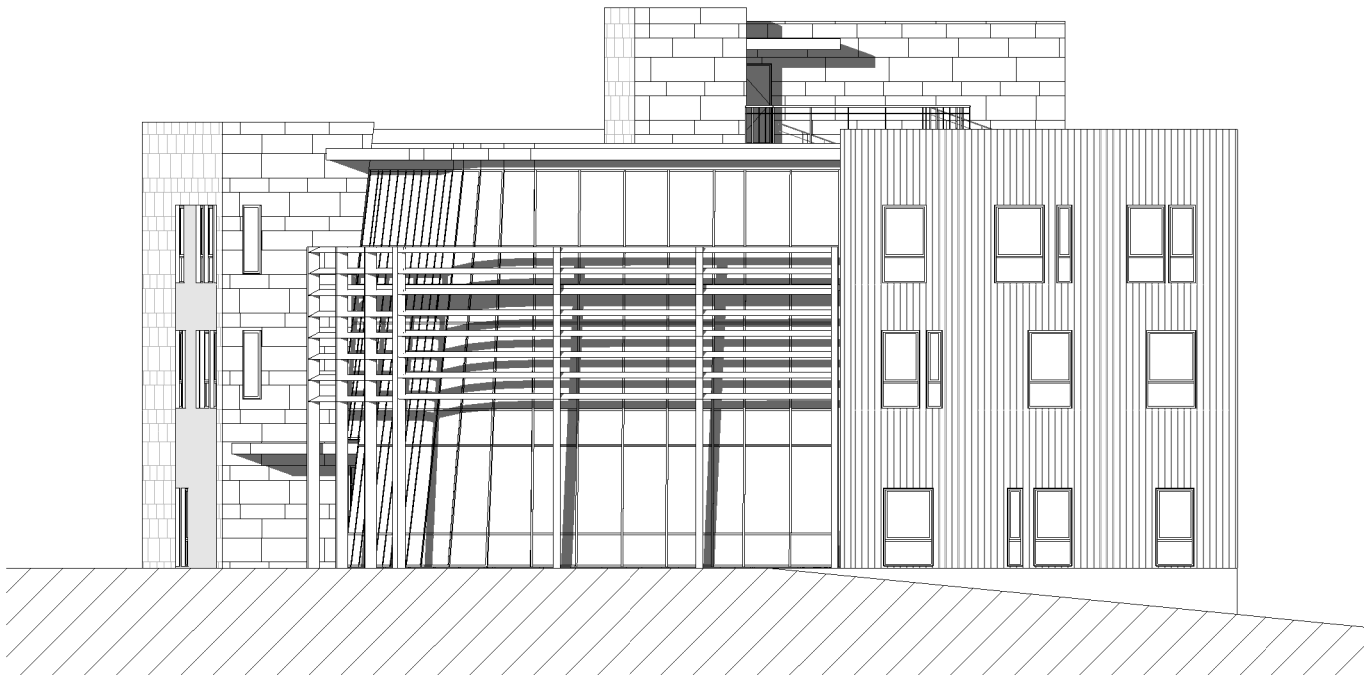

Fasade syd

1 : 200

Prosjekt

Ørland Sparebank

E-7

Rev. Index.	Rev. Nr.	Fag	Tegn. nr
		A	A04.01



Fasade vest
1 : 200



Fasade øst
1 : 200

Prosjekt

Ørland Sparebank

E-8

Rev. Index.	Rev. Nr.	Fag	Tegn. nr
		A	A04.02