


Plan 1



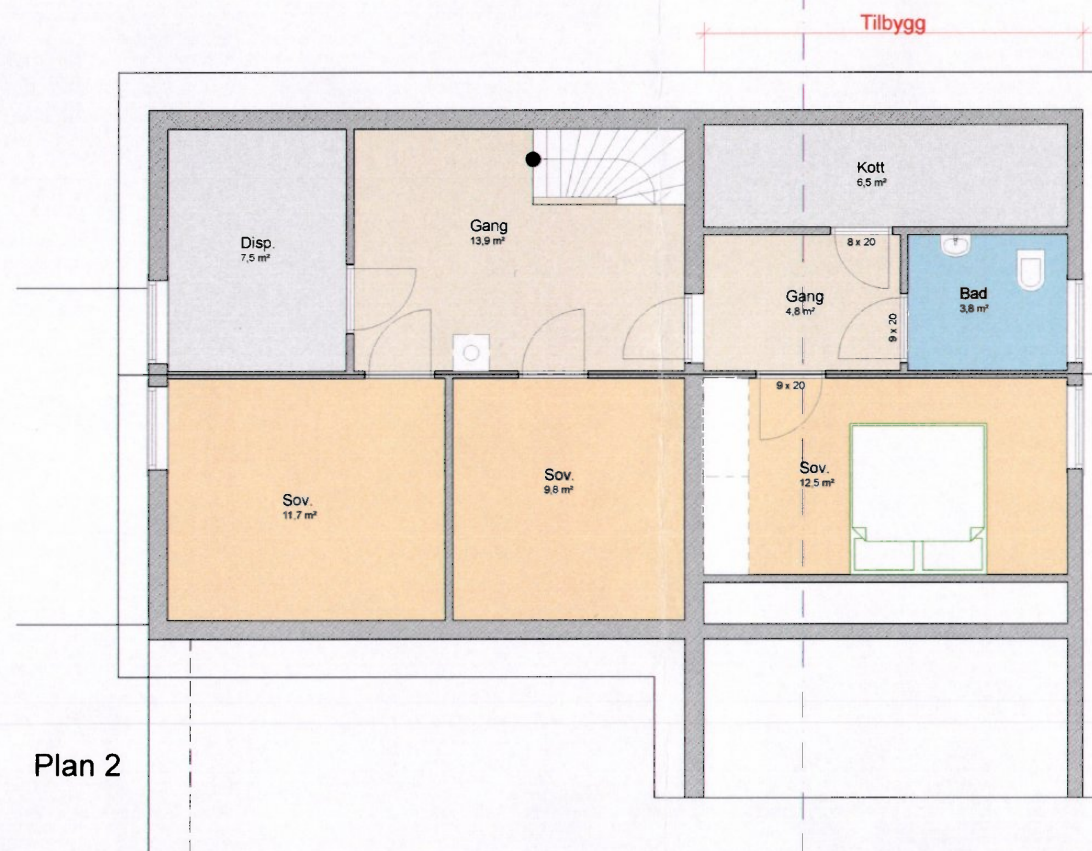


Plan 2

NB! Alle mål må sjekkes mot og tilpasses eksisterende bygg!

Areal tilbygg:

Gr. fl. = 35m²
 BYA = 43,4m²
 BRA 1. etg. = 31,7m²
 BRA 2. etg. = 23,5m²

		PROSJEKTERENDE: Rædergård Entreprenør AS Industrigata 7130 BREKSTAD Tlf.: 72523555 Fax: 72523560 E-post: radergard@norgeshus.no	
BYGGERE: Marianne Dalehamn Adresse Postnr. Sted			
PROSJEKT: Tilbygg til enebolig			
© Alle rettigheter tilhører utførende for prosjekteringen, kopiering eller bruk av disse tegningene er forbudt uten skriftlig samtykke!		DATO: 30.04.2012	
Gr. fl.: -m ²	BRA sokkel: -m ²	MALESTOKK: 1:100	
BYA: -m ²	BRA hoved: -m ²	BRA totalt: -m ²	TEGNINGSNR.: A20-1
TEGNING: Planer		Arkitekt	

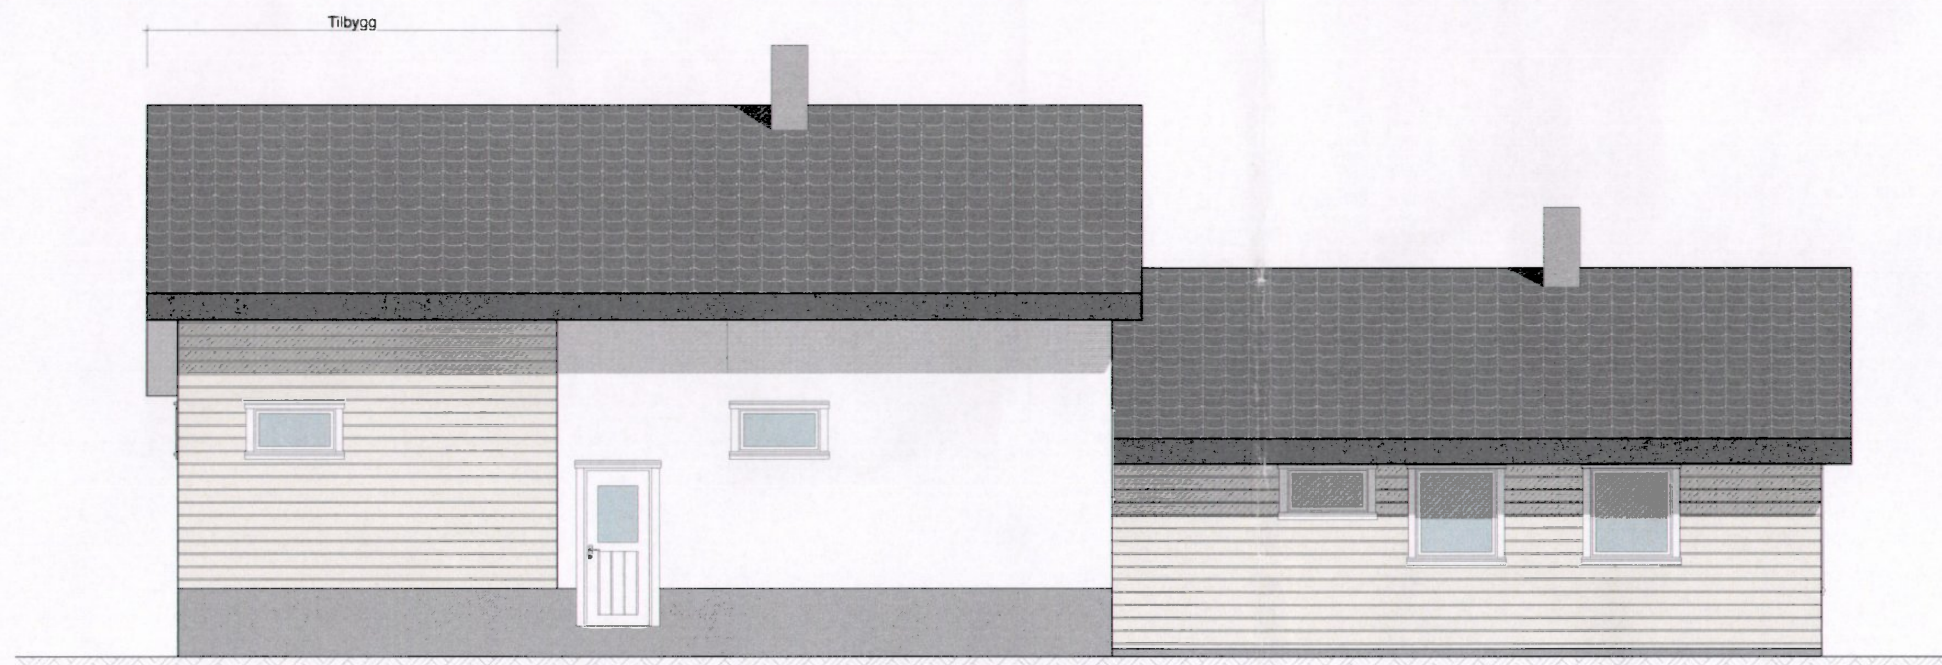

NB! Alle mål må sjekkes mot og tilpasses eksisterende bygg!

Areal tilbygg

Gr.Fl. = 35m²
 BYA = 43.4m²
 BRA 1 etg. = 31.7m²
 BRA 2 etg. = 23.5m²

RÆDERGÅRD
ENTREPRENØR

PROSJEKTERENDE
 Rædergård Entreprenør AS
 Industriegata
 7130 BREKSTAD
 Tlf. : 72523555
 Fax: 72523560
 E-post: radergard@norgeshus.no

NORGESHUS

BYGGERE:
 Marianne Dalehamn
 Adresse
 Postnr. Sted



PROSJEKT:
Tilbygg til enebolig

© Alle rettigheter tilhører utførende for prosjekteringen, kopiering eller bruk av disse tegningene er forbudt uten skriftlig samtykke!

DATE:
 30.04.2012

Gr. fl. : -m ²	BRA sokkel : -m ²	
BYA : -m ²	BRA hoved : -m ²	BRA totalt : -m ²

MALESTOKK:
1:100

TEGNING:
 Fasade 3 og 4

TEGNINGSNR.:
 A40-2