
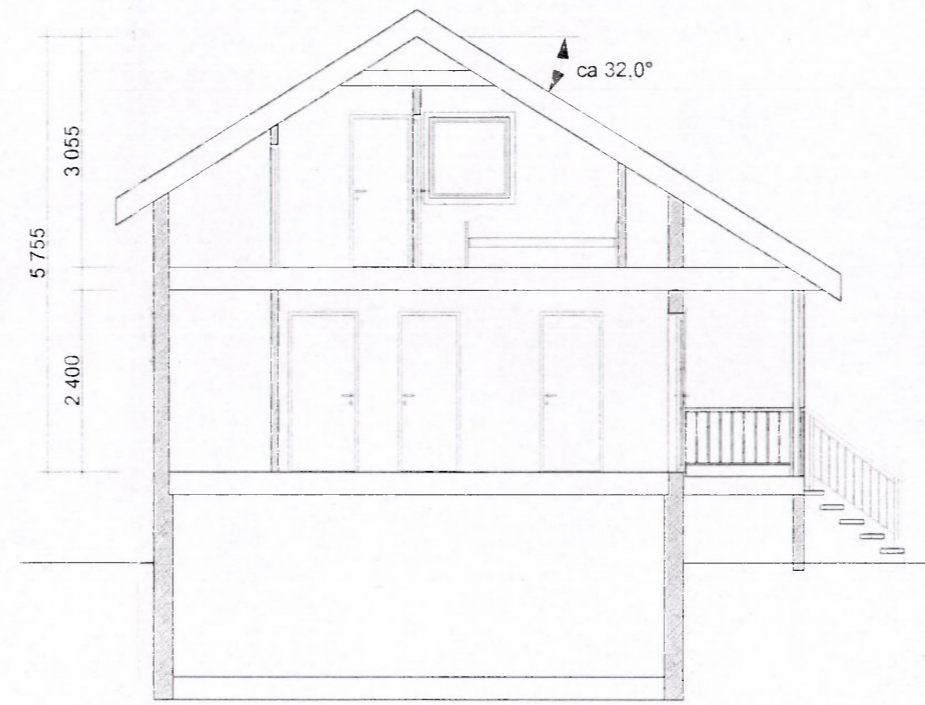
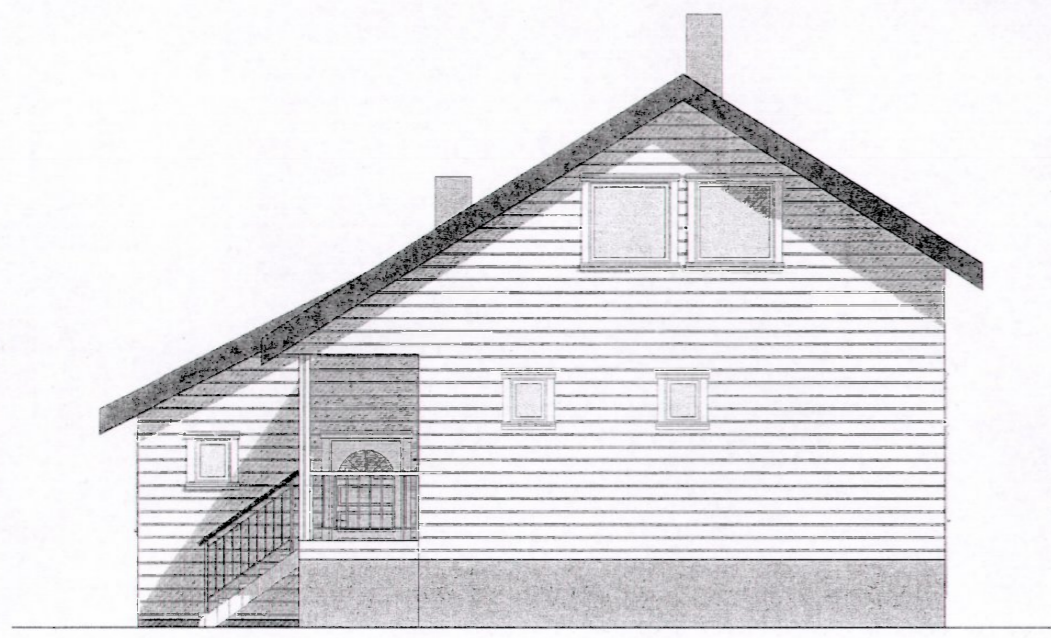


12/1704

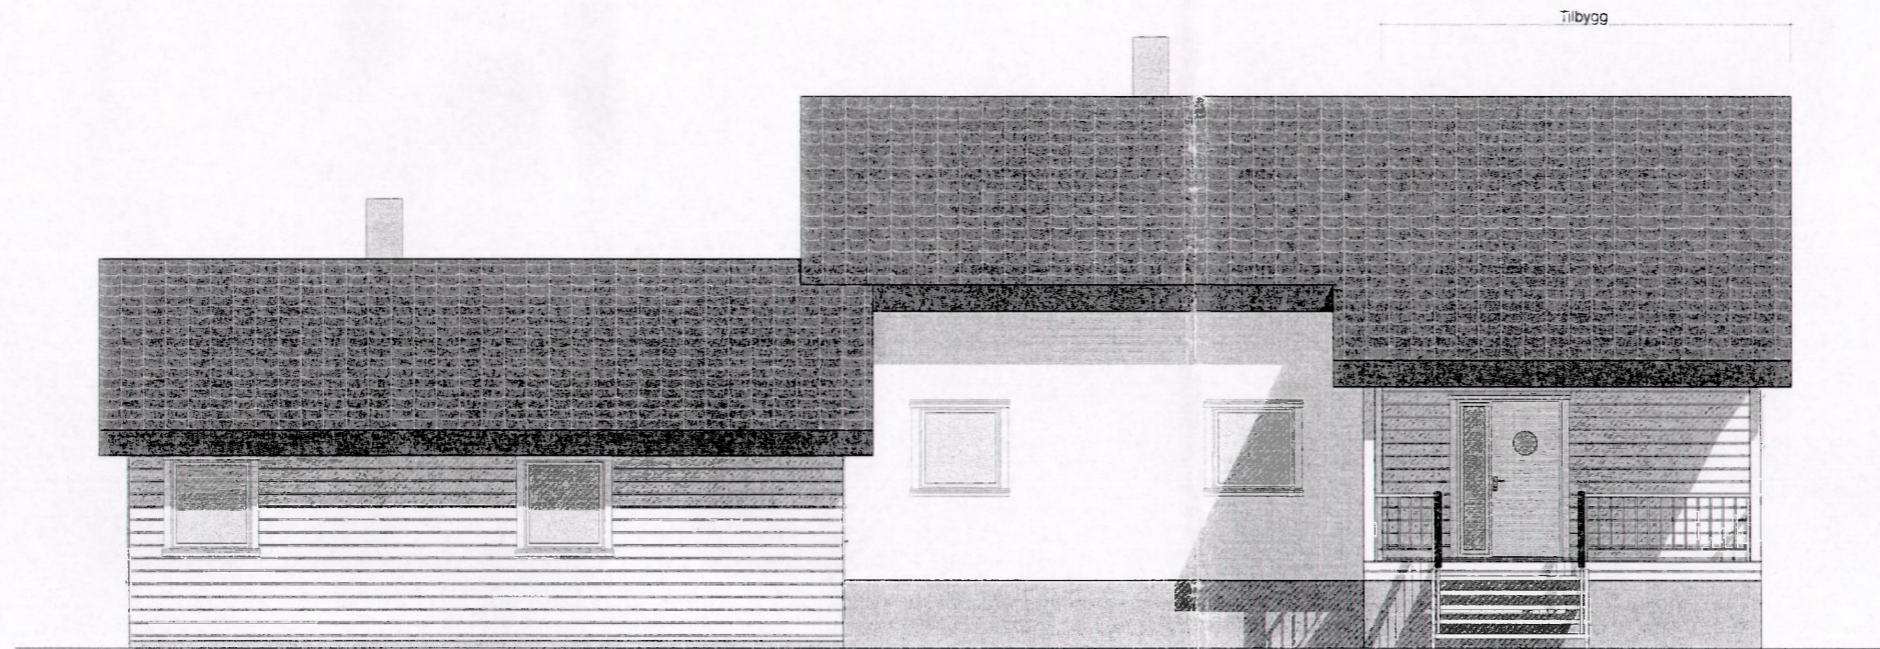

NB! Alle mål må sjekkes mot og tilpasses eksisterende bygg!

Areal tilbygg:  
 Gr Fl = 35m<sup>2</sup>  
 BYA = 43.4m<sup>2</sup>  
 BRA 1. etg = 31.7m<sup>2</sup>  
 BRA 2. etg = 23.5m<sup>2</sup>

		PROSEKTERENDE Rædergård Entreprenør AS Industrigata 7130 BREKSTAD Tlf. 72523555 Fax. 72523560 E-post: racergard@norgeshus.no	
BYGGHERRE Marianne Dalehamn Adresse Postnr. Sted			
PROSJEKT: <b>Tilbygg til enebolig</b>			
© Alle rettigheter tilhører utførelse for prosjekteringen, kopiering eller bruk av disse tegningene er forbudt uten skriftlig samtykke!		DATO 30.04.2012	
Gr. fl. : -m <sup>2</sup>	BRA sokkel: -m <sup>2</sup>	BRA totalt: -m <sup>2</sup>	MALESTOKK 1:100
BYA : -m <sup>2</sup>	BRA hoved: -m <sup>2</sup>	Arkitekt	TEGNINGSNR. A40-1
TEGNING Fasade 1 og 2			