

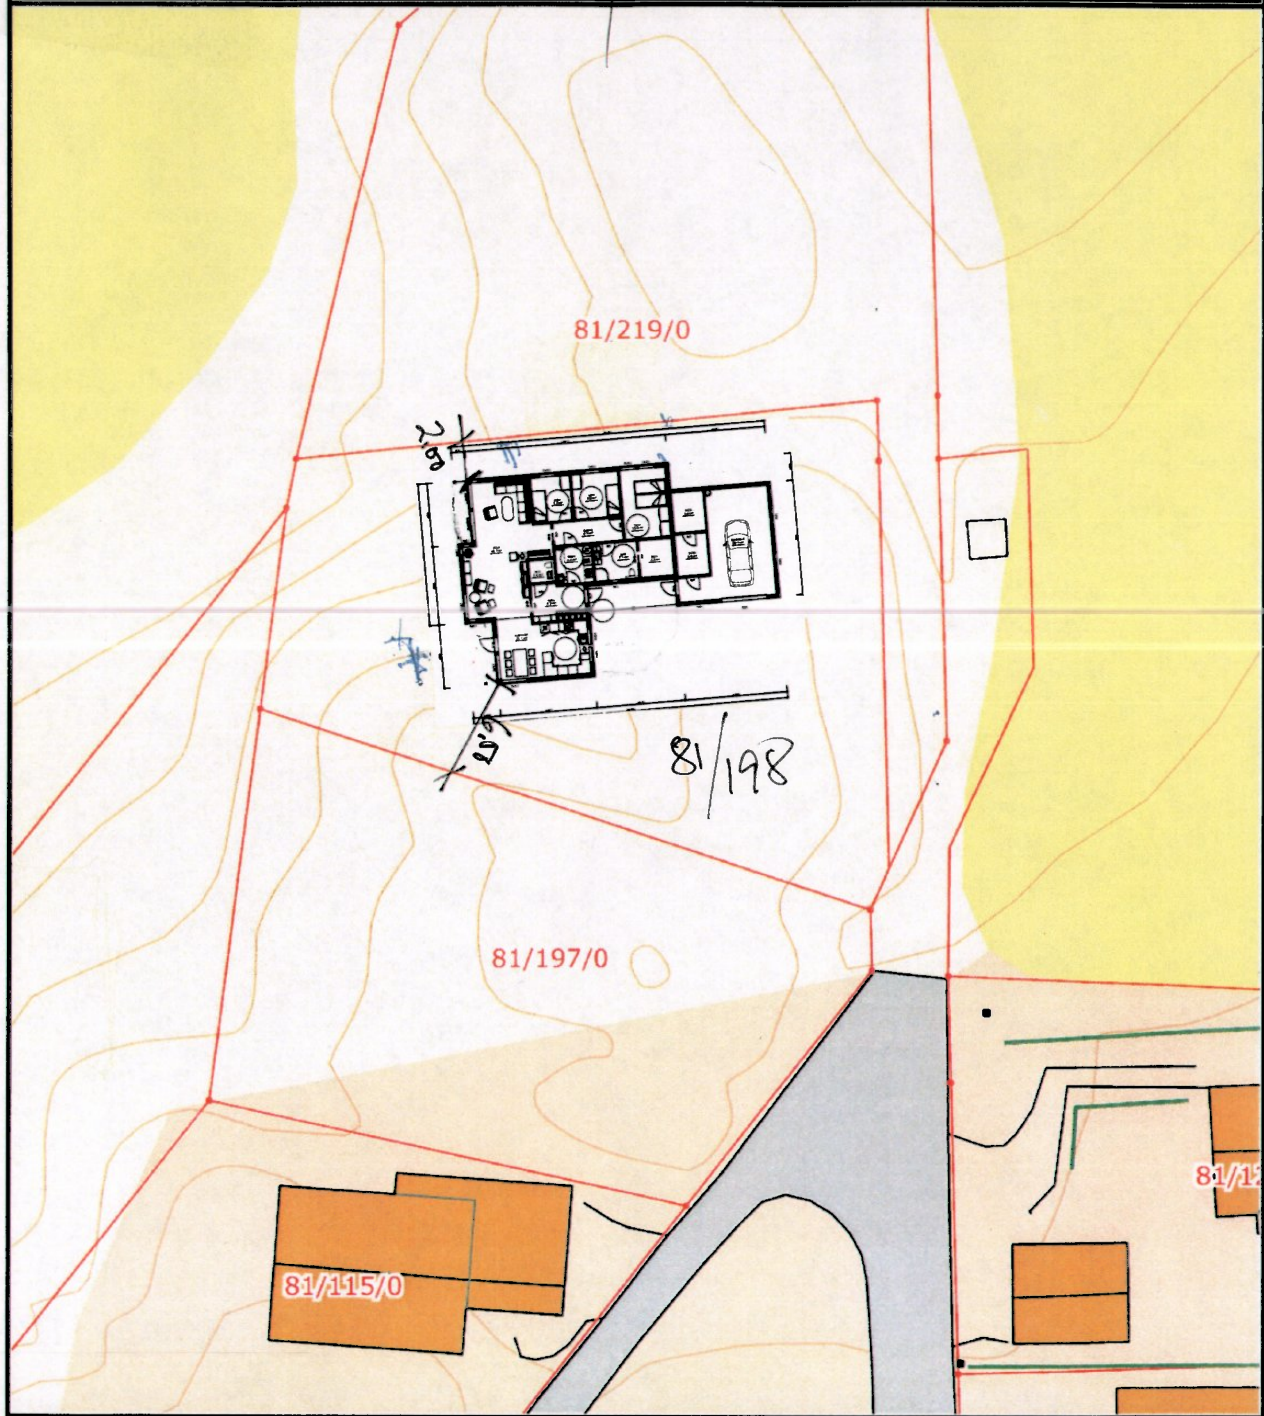


<b>SITUASJONSKART</b>					
Eiendom:	Gnr: 81	Bnr: 198	Fnr: 0		Snr: 0
	Adresse: DR. MÅLANDSVG.				
Hj.haver/Fester:	ASTRID GJELVOLD				
Dato: 15.08.2012	Sign: 	SYSTEMBYGG I		Målestokk 1:500	



Det tas forbehold om at det kan forekomme feil på kartet, bla. gjelder dette eiendomsgrenser, ledninger/kabler, kummer m.m. som i forbindelse med prosjektering/anleggsarbeid må undersøkes nærmere.