




FASADE MOT VEST

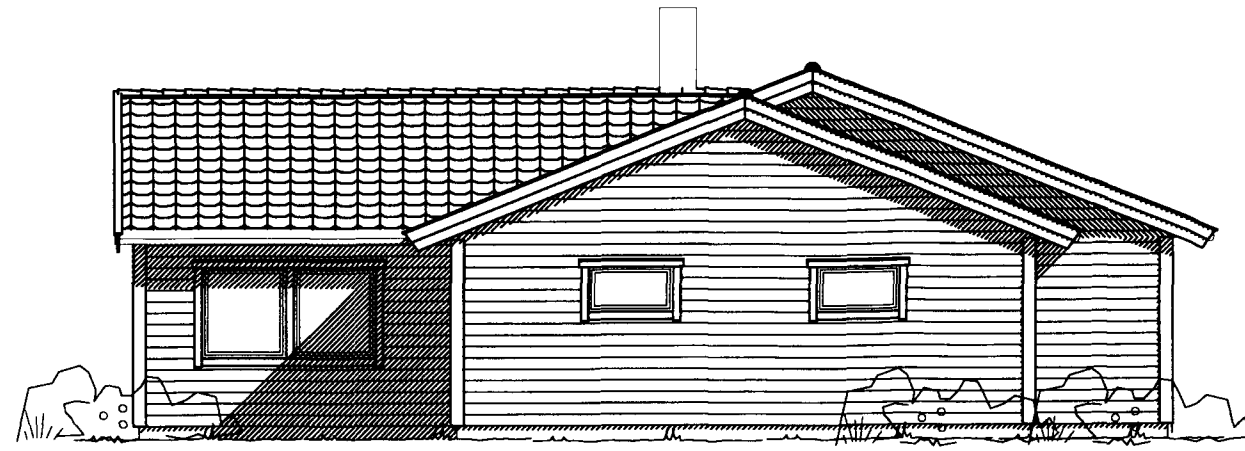

FASADE MOT ØST

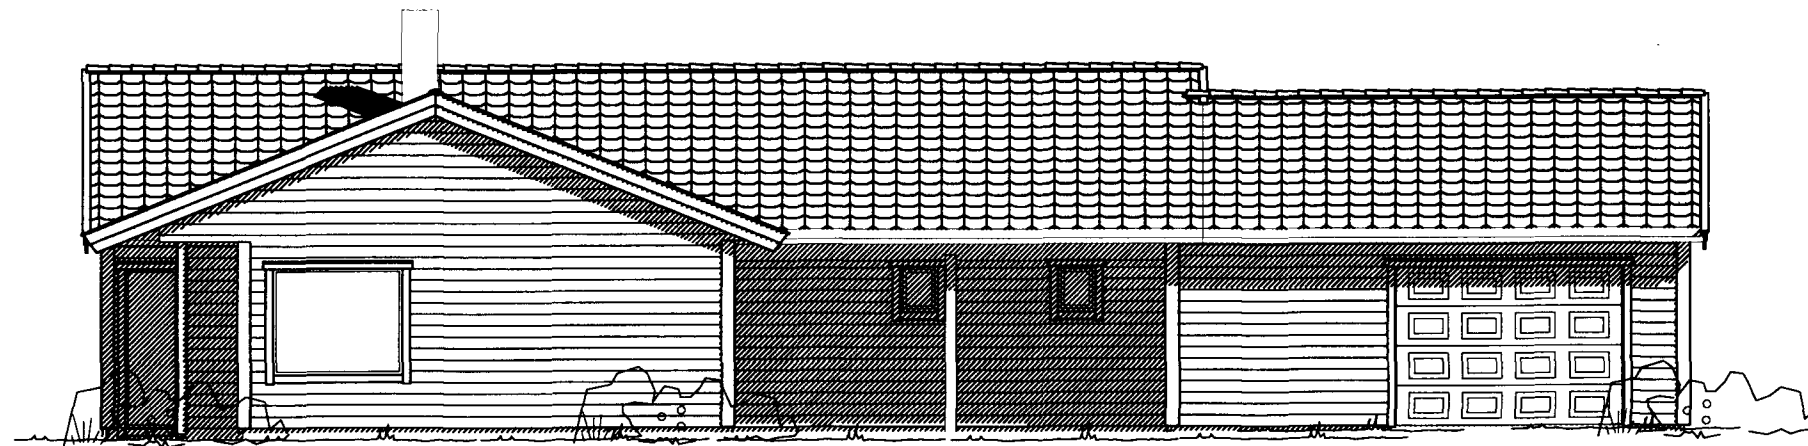

FASADE MOT SØR

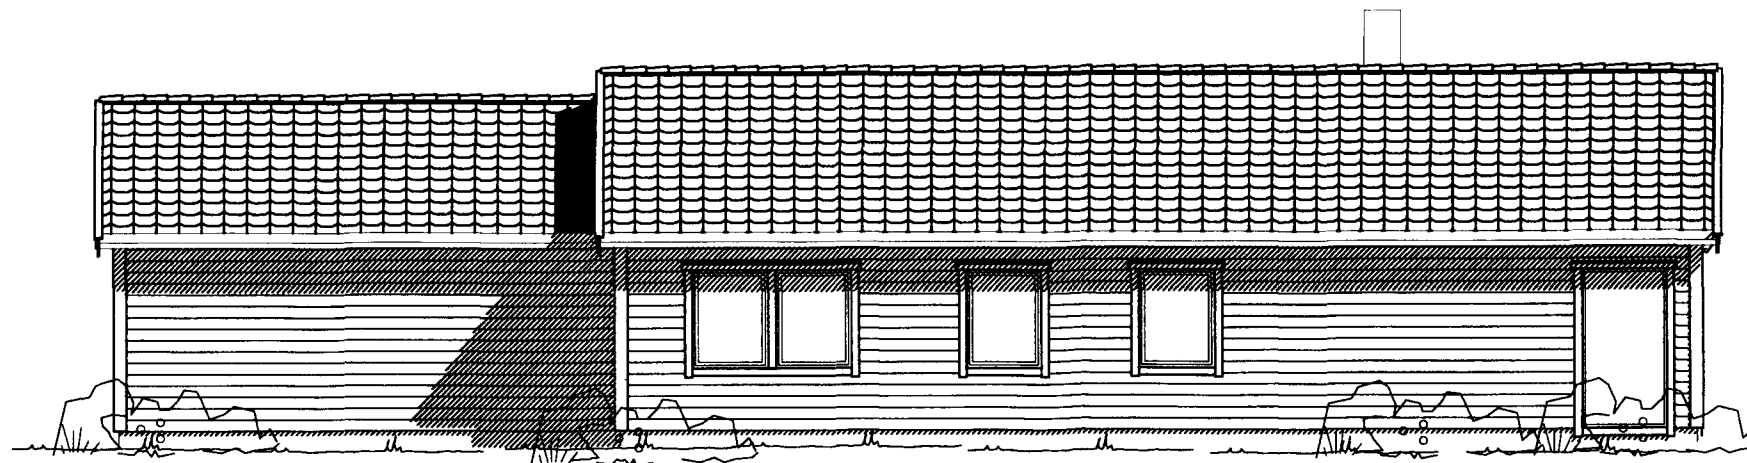

FASADE MOT NORD

Rev.nr.: 01 | Rev.: Justering av vinduer



Hustype

Tegning

ARCTURUS VAR. FASADER

Tiltakshaver : ASTRID GJELVOLD

Byggeplass : RØSTADHAUGAN

Kommune : ØRLAND

Tegn.: Odd P

Dato : 14.08.2012

Kontr.:

Dato: 15.05.2012




Arkivnr.: s741

DAK av : Odd P

Nr.

A05+

Denne tegning tilhører Nordbohus AS. Etterligning kfr. lov om åndsverk av 12.5.1961.

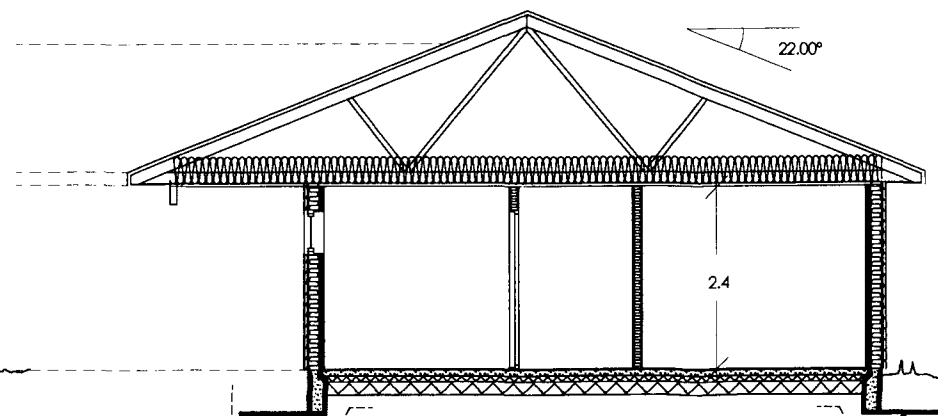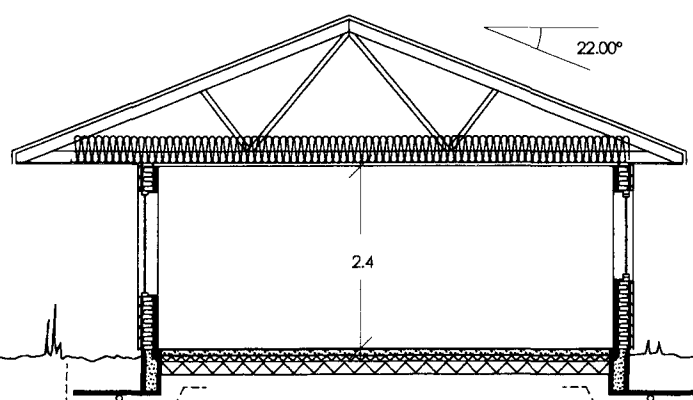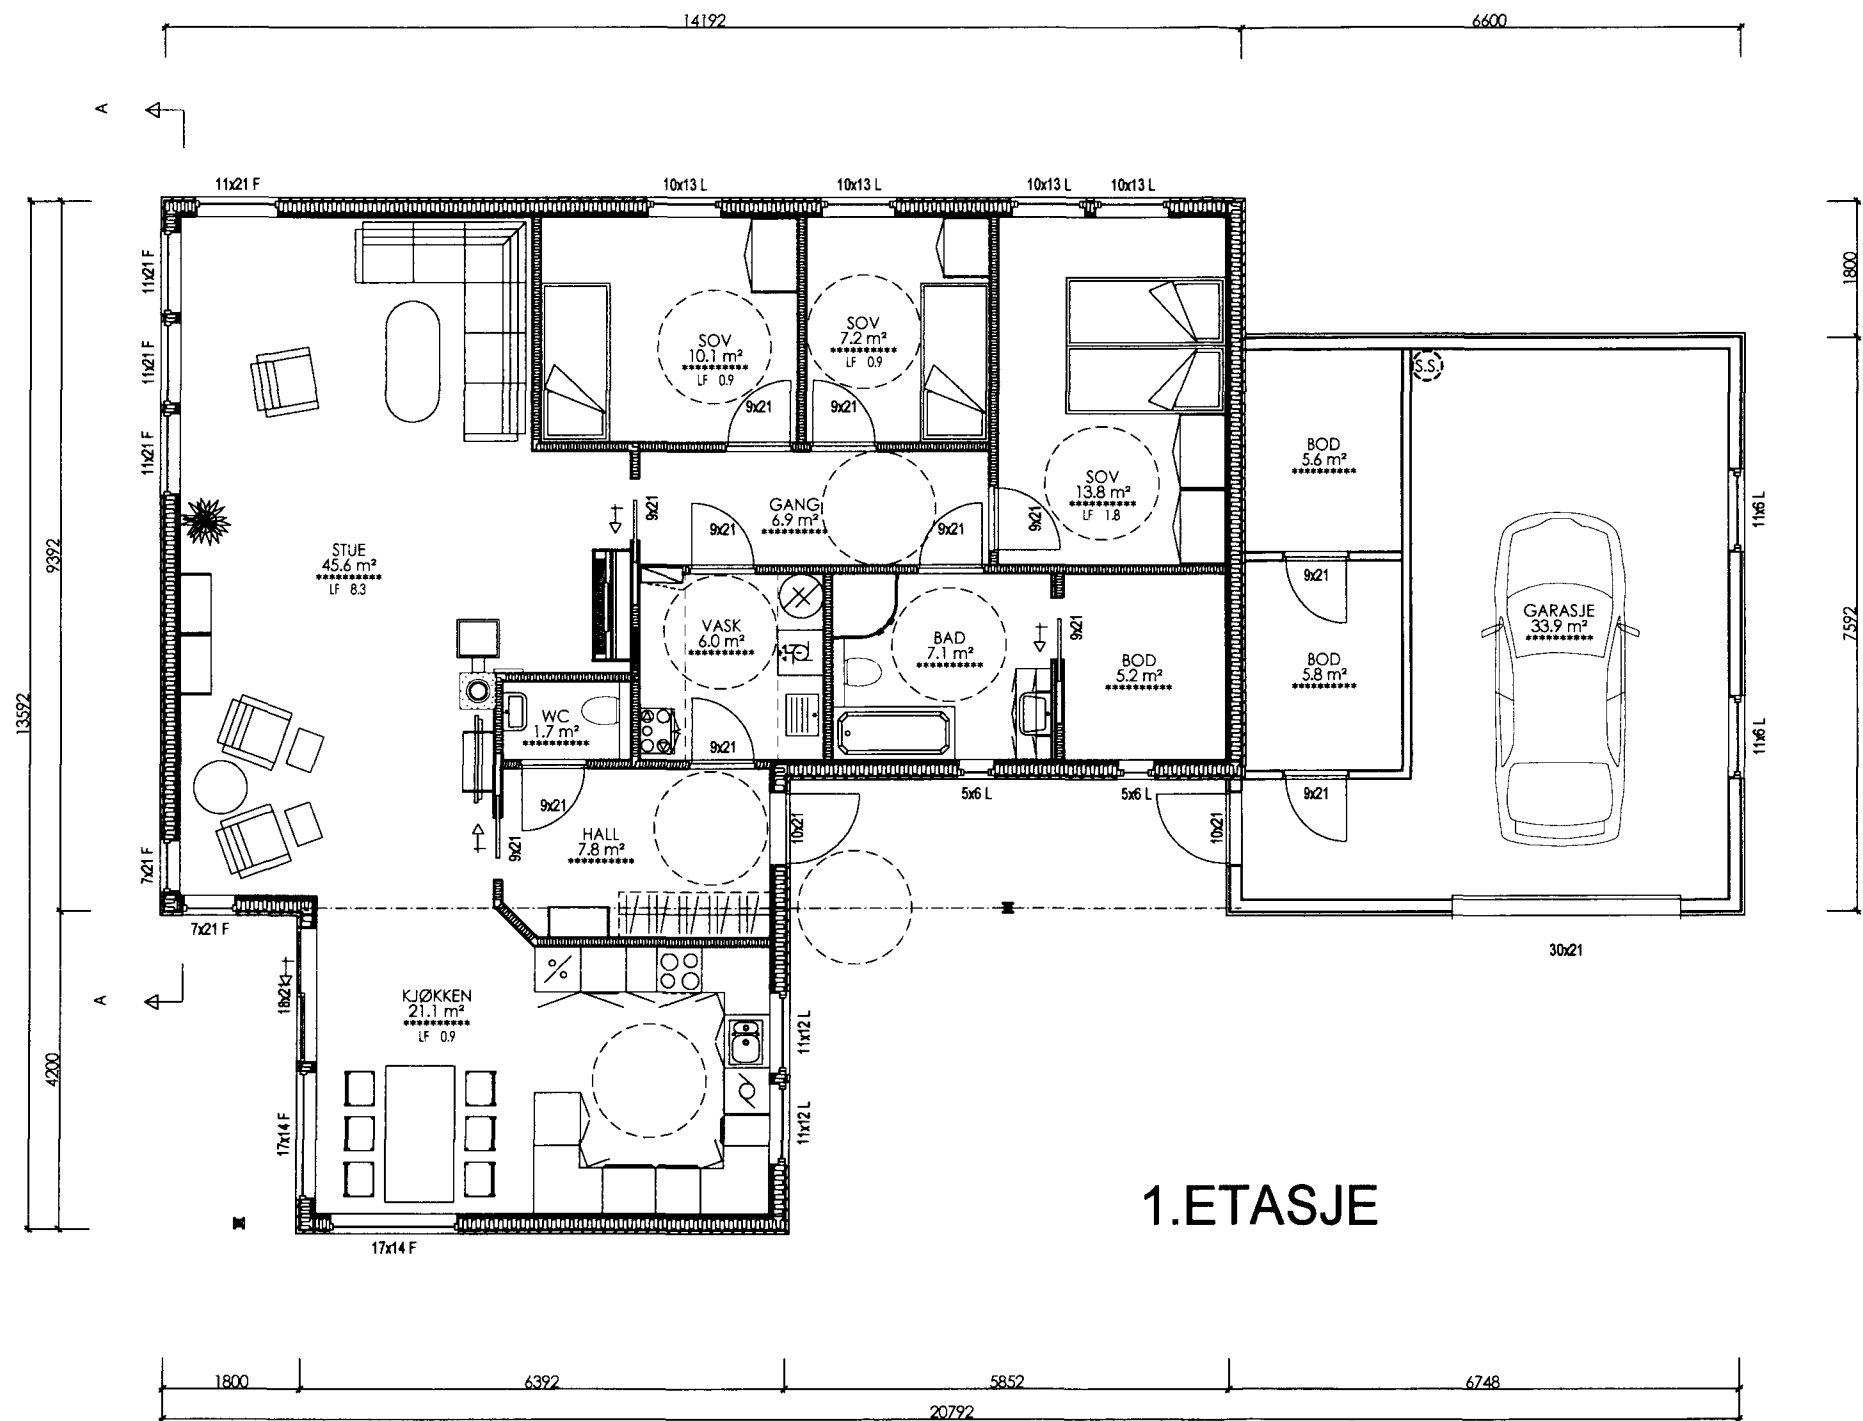

Arealberegninger i hht. NS 3940	Bruksareal BRA i m ²			Sum BRA	P-ROM Primære rom
	Pr etasje	Utvendig bod/garasje	Åpent overbygg areal og carport		
H. etg. plan	132.2	45.3	16.7	194.2	188.9
SUM :	132.2	45.3	16.7	194.2	188.9
BYA :	217.4	0.0	0.0	217.4	

For isolasjonsmengder og U-verdier, se varmetapsberegning

Målsetting på utside stenderverk/mur

Rev.nr.: 01 Rev.: Justert vindusplassering, pipeplassering



Hustype **ARCTURUS VAR. PLAN OG SNITT**

Tiltakshaver : **ASTRID GJELVOLD**
 Byggeplass : **RØSTADHAUGAN**
 Kommune : **ØRLAND**

Målestokk: 1:100 Dato : 15.05.2012 Arkivnr.: s741
 Arkitekt : DAK av : Odd P

Tegn.: Odd P Dato : 14.08.2012 Kontr.:
 Kontr.:
 Dato: 15.05.2012
 Nr. **A01+**

Denne tegning tilhører Nordbohus AS. Etterligning kfr. lov om åndsverk av 12.5.1961.