


Det tas forbehold om at det kan forekomme feil på kartet, bla. gjelder dette eiendomsgrensener, ledninger/kabler, kummer m.m. som i forbindelse med prosjektering/anleggsarbeid må undersøkes nærmere.

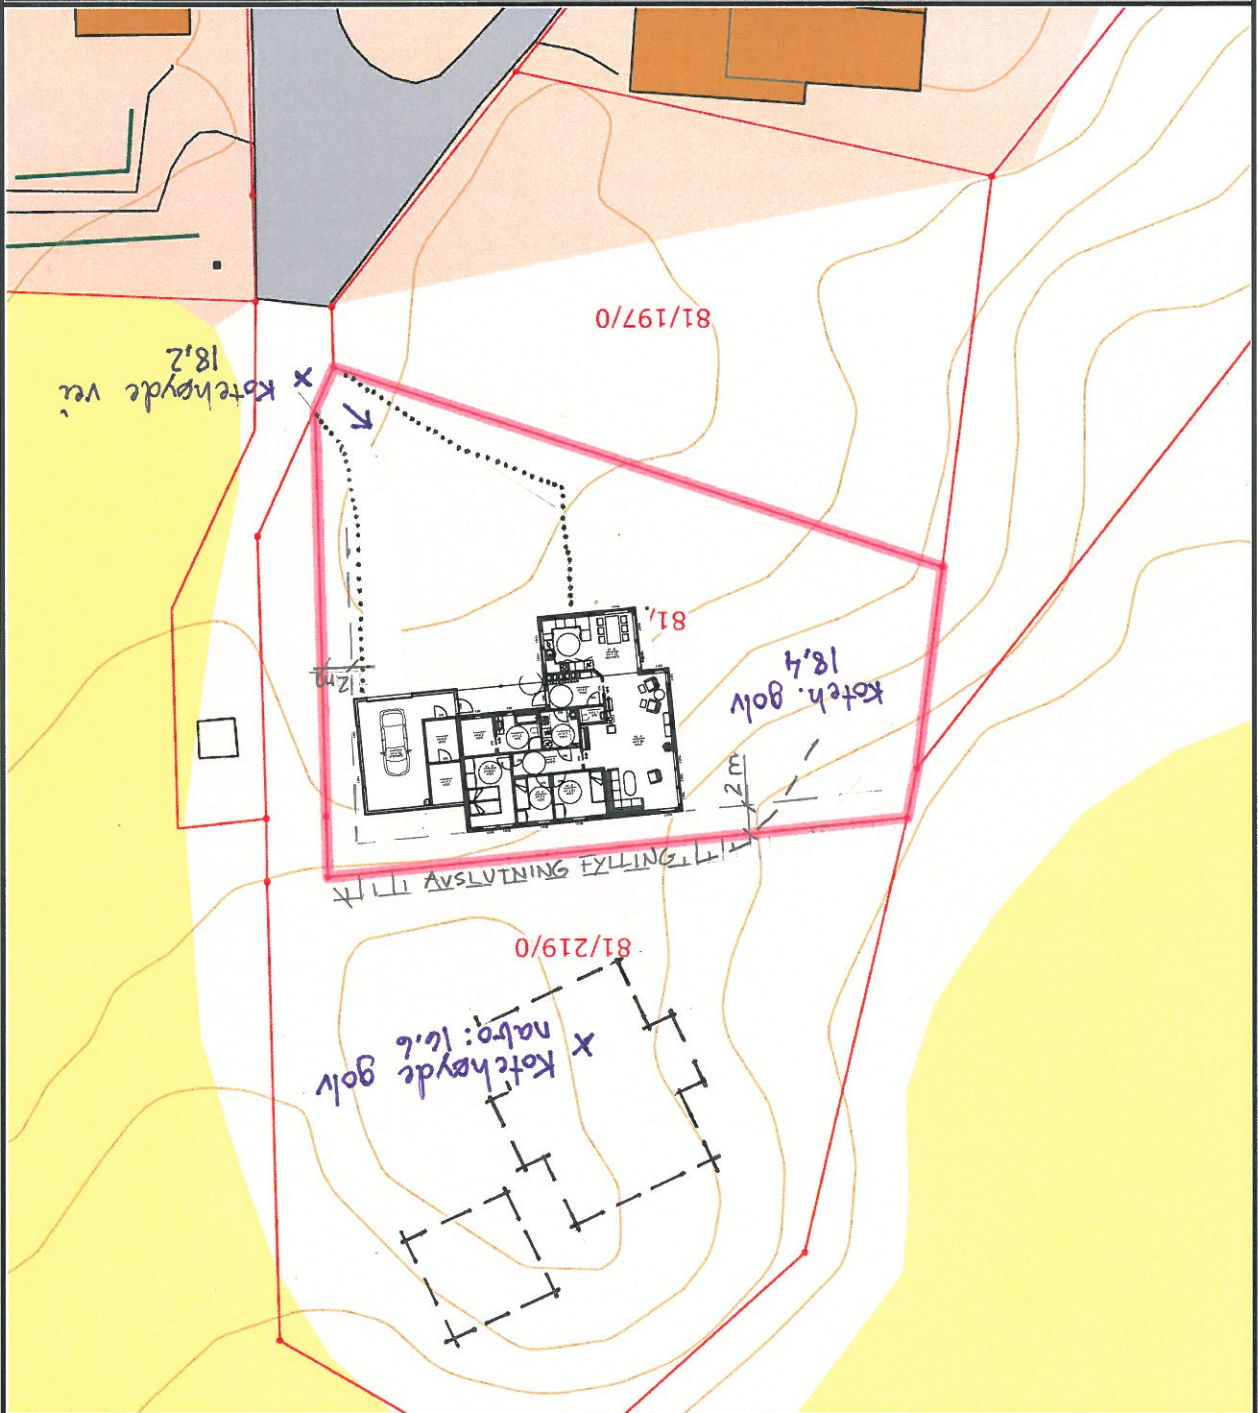

SITUASJONSKART		Eiendom:		Gnr: 81 Bnr: 198 Fnr: 0 Snr: 0		Adresse: DR. MJAALANDS VEI 34, 7140 OPPHAUG		HJ.haver/Fester:	
		ØRLAND KOMMUNE		Date: 3/9-2012 Sign:		Målestokk 1:500		