


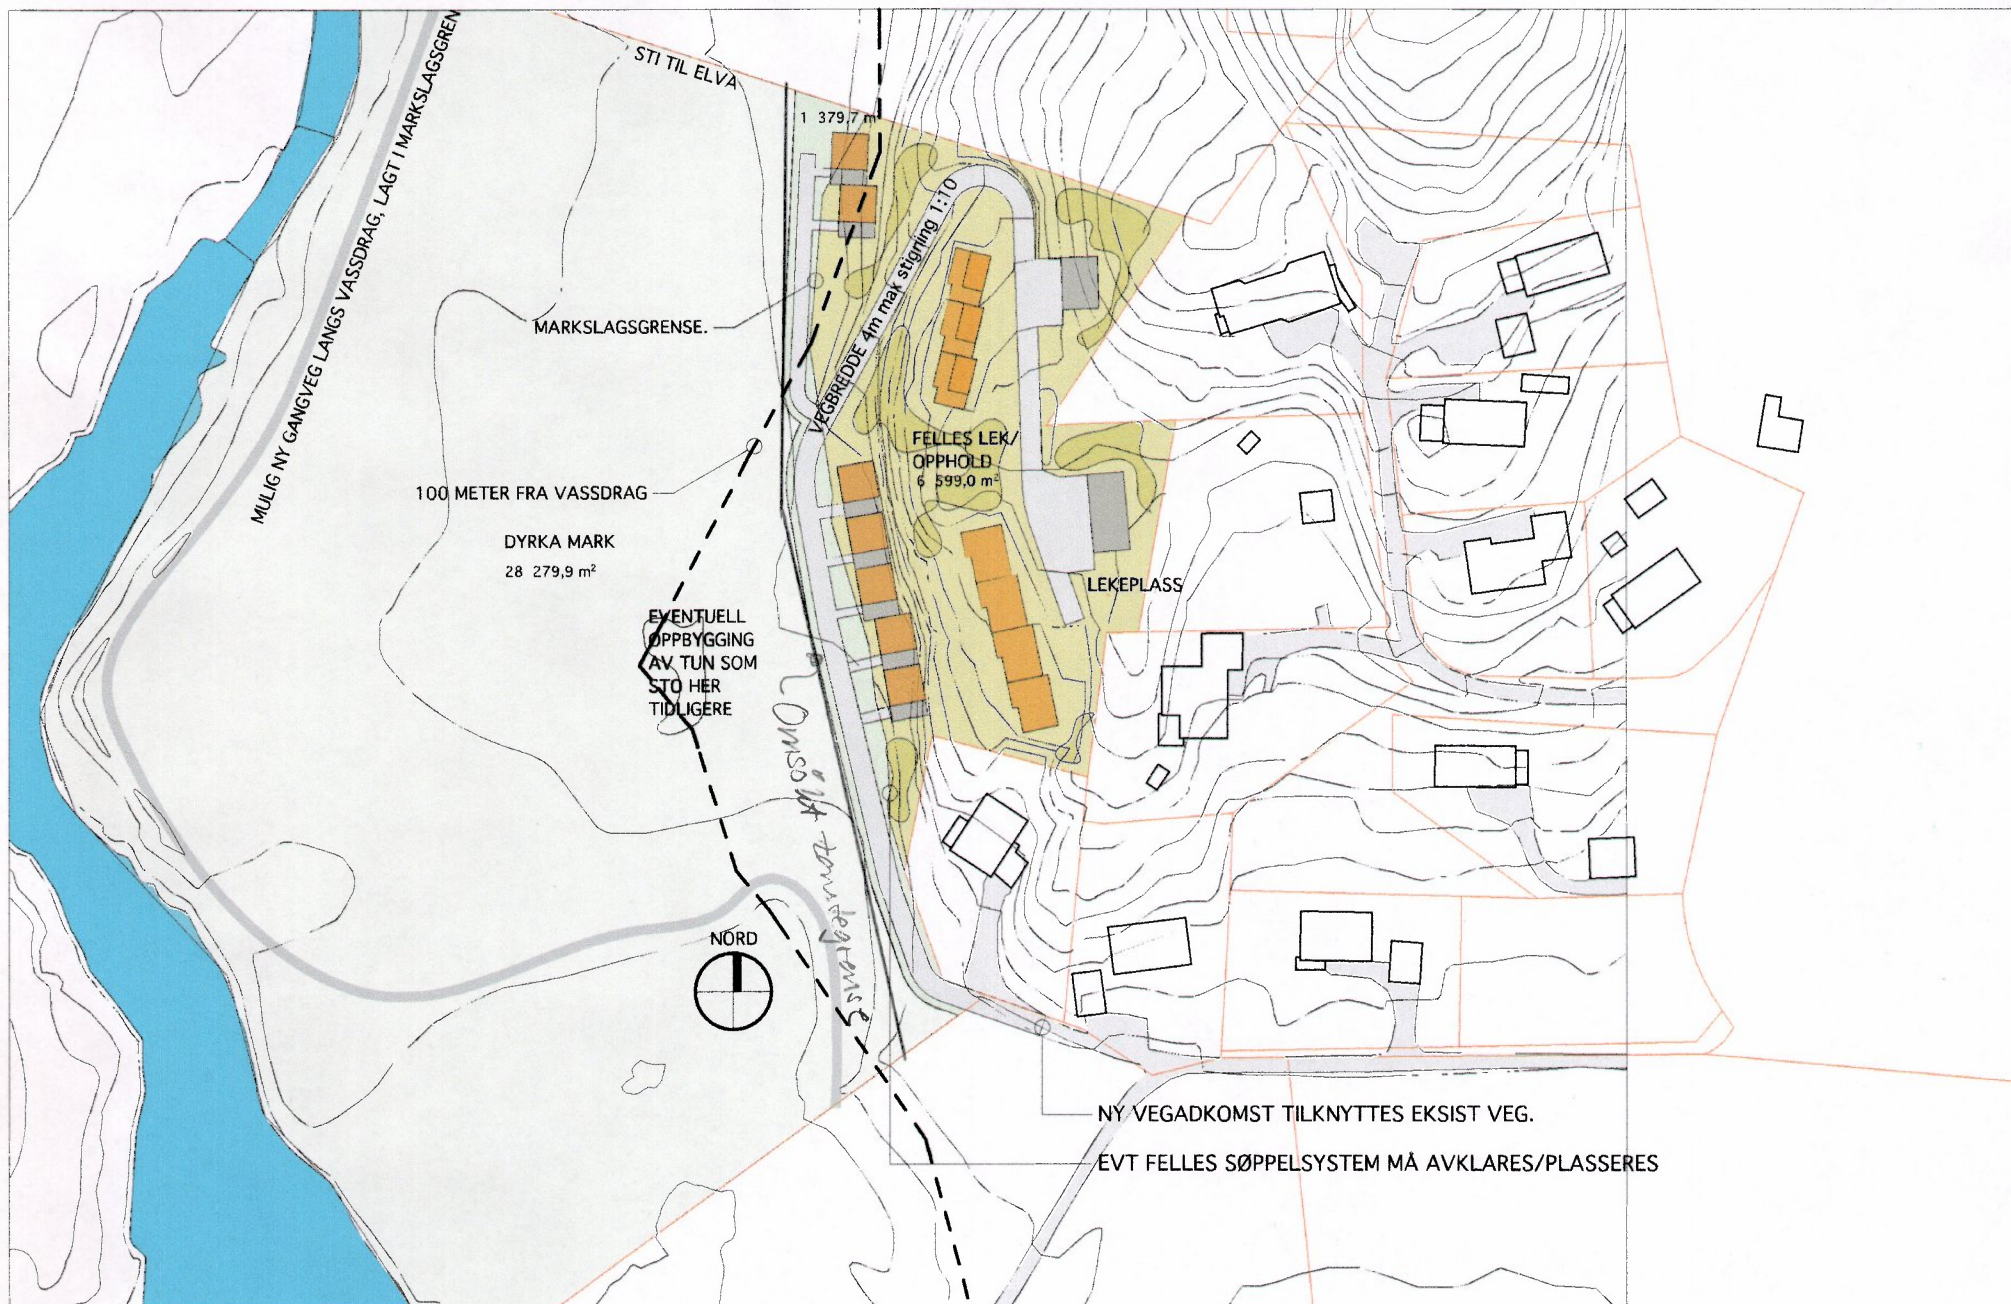

	OPPDRAGSGIVER Dan Ågren Ellen Reksterberg	PROSJEKTNAVN Boliger på Tinden	TEGNINGSTITTEL Oversiktsplan	PROSJEKTFASE Utredning/regulering	PROSJEKTERENDE LAS MÅSTOKK A3 - 1:1000	KONTROLLPROSJEKTERENDE LAS TEGNINGSNUMMER 724-01.2	DATO 18.01.08 REFERANSEFIL 745-TINDEN BOLIGFELT.pln	REV.
---	---	-----------------------------------	---------------------------------	--------------------------------------	---	---	--	------

