


	SITUASJONSKART					
	Eiendom:	Gnr: 66	Bnr: 421	Fnr: 0		Snr: 0
		Adresse: HOVDEVEIEN 33, 7130 BREKSTAD				
Hj.haver/Fester:	Marianne og Frank Knutsen					
ØRLAND KOMMUNE	Dato: 27/6-2012	Sign:	16.11.12 - Mål sjekket mot målebrev.		Målestokk 1:500	

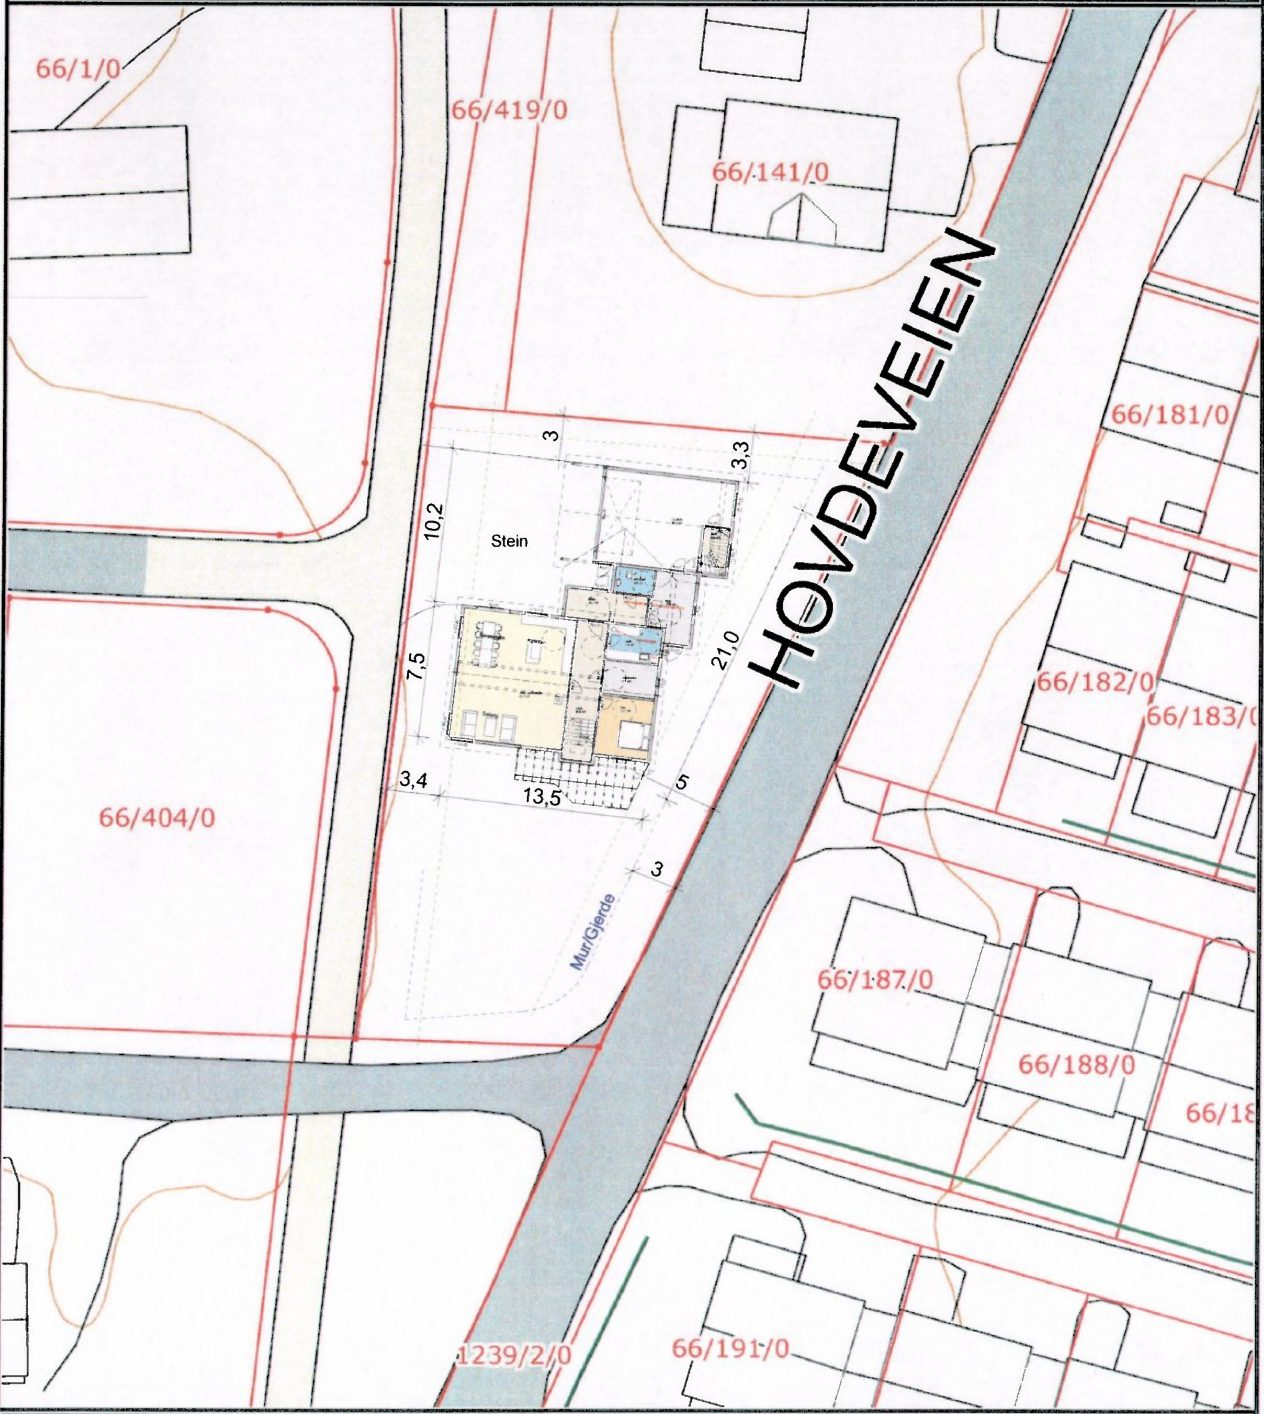

Det tas forbehold om at det kan forekomme feil på kartet, bla. gjelder dette eiendomsgrenser, ledninger/kabler, kummer m.m. som i forbindelse med prosjektering/anleggsarbeid må undersøkes nærmere.