


E 1

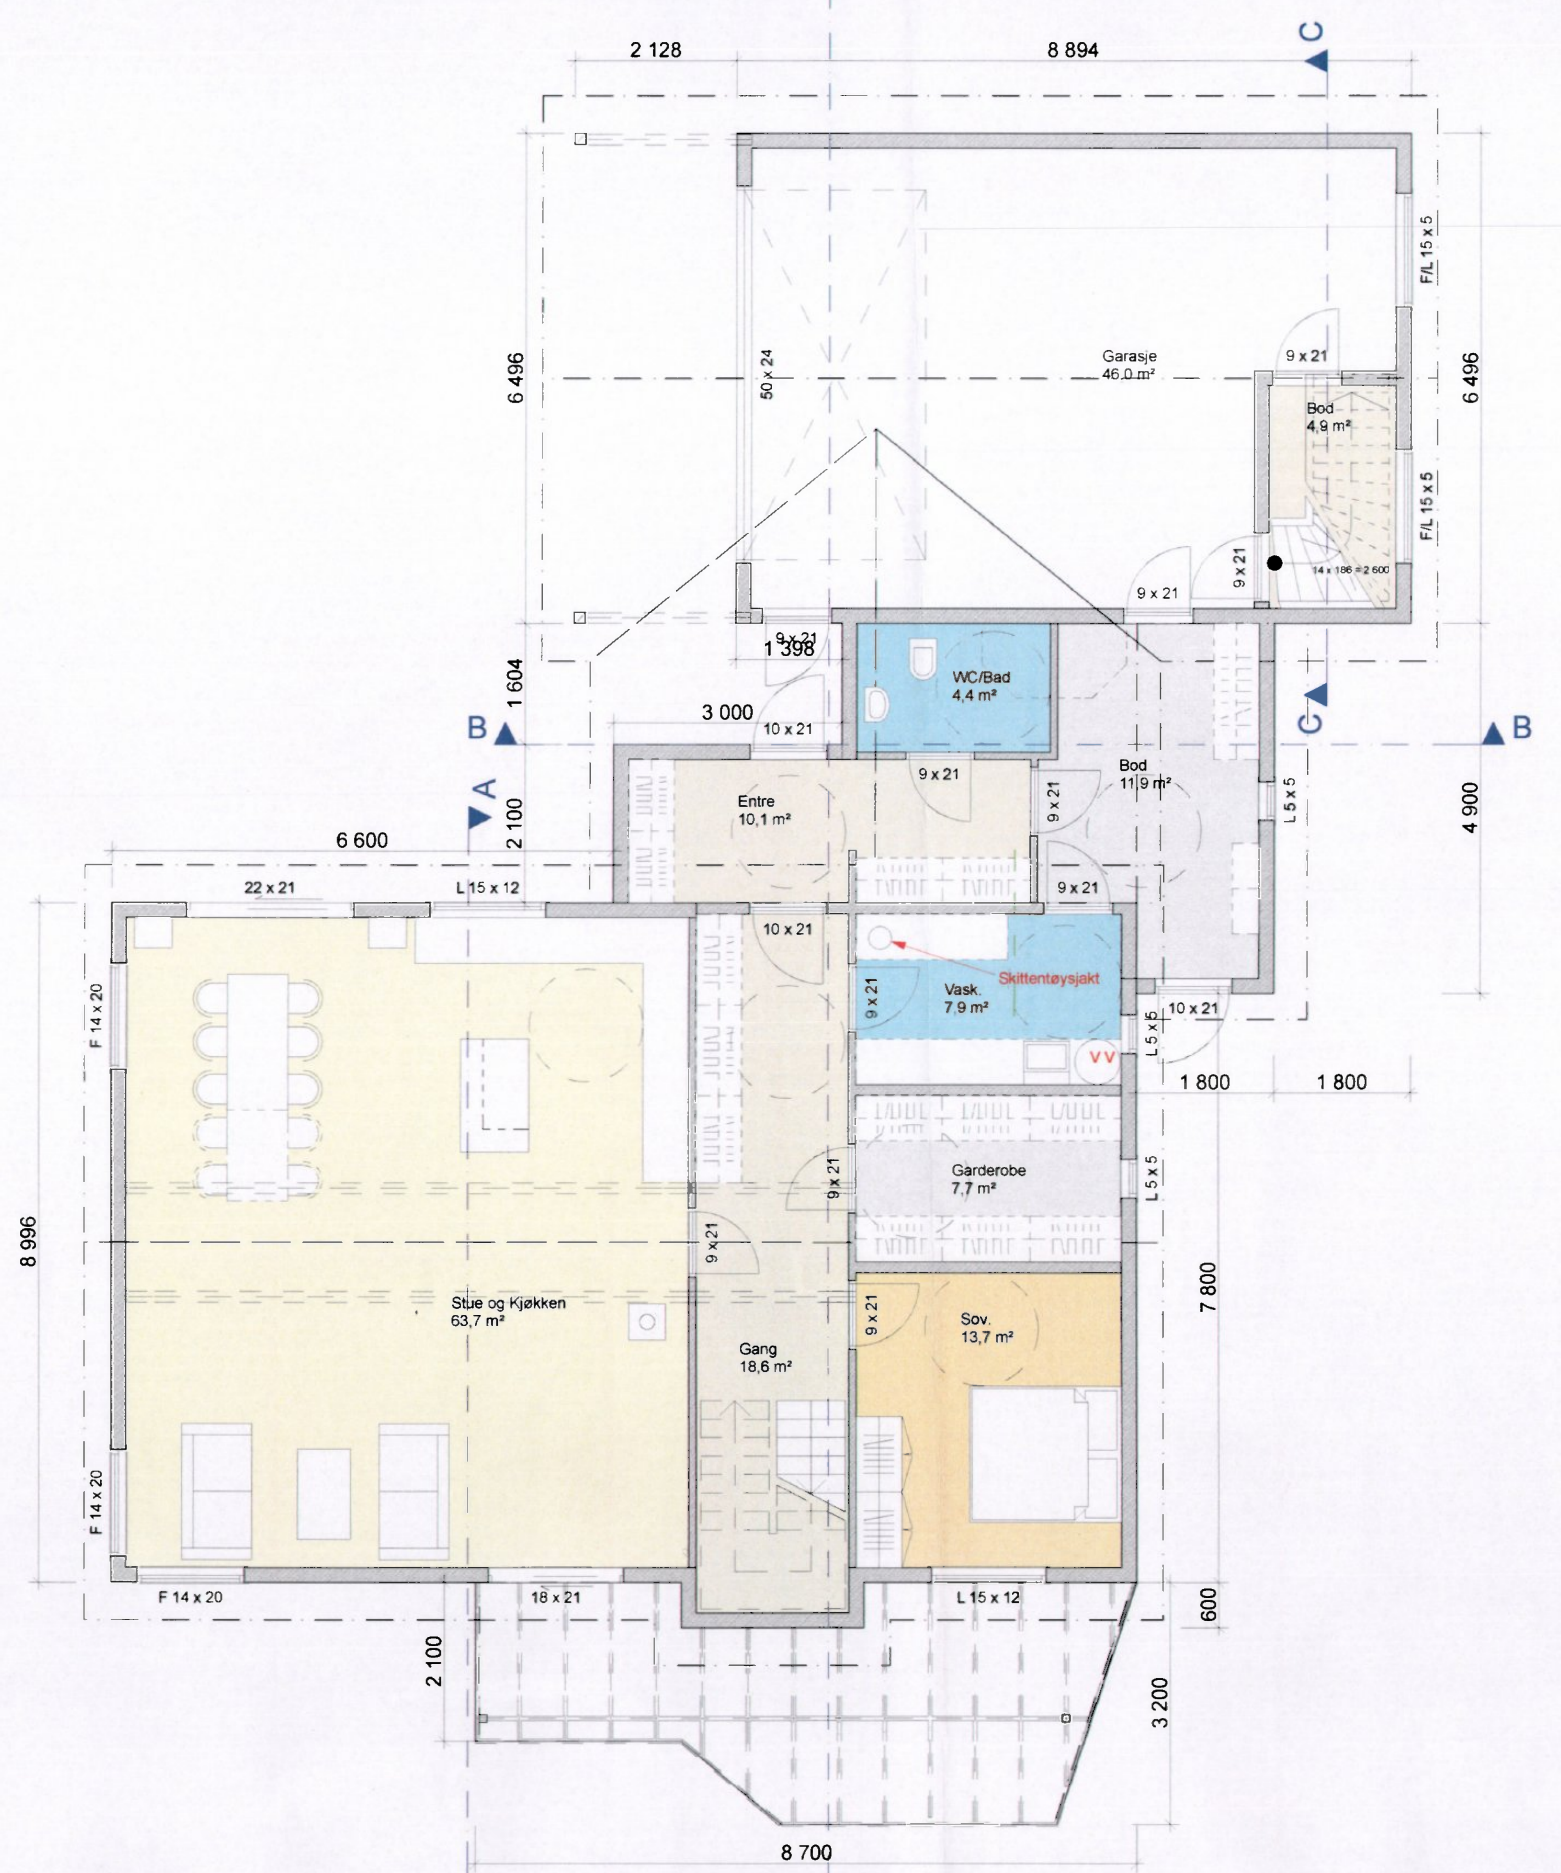

NORGESHUS
Rædergård
Entreprenør as

PROSJEKTERENDE:
Rædergård Entreprenør AS
Industrigata
7130 BREKSTAD
Tlf : 72523555
Fax: 72523560
E-post: ra-enas@norgeshus.no

BYGGERE:
Marianne og Frank Knutsen
Hovdeveien 33
7130 BREKSTAD



PROSJEKT:
Enebolig

© Alle rettigheter tilhører utferende for prosjekteringen, kopiering eller bruk av disse tegningene er forbudt uten skriftlig samtykke!

DATE:
27.06.2012

Gr. Fl. : 210m² BRA 1. etg. 195,5m²
BYA : Ca 247m² BRA 2. etg. 114m²


MALESTOKK:
1:100

TEGNING:
Planer og snitt - Anmeldelsestegning

TEGNINGSNR:
A20-1

Rev	Dato	Beskrivelse	Sign
Rev B	06.11.12	Rev.garasje	Ks/Hj
Rev.A	30.10.12	Rev.dør stue/entre Bærekunst.Skyv.m.u.pl.	KS/HJ
Rev	Dato	Beskrivelse	Sign

E 2

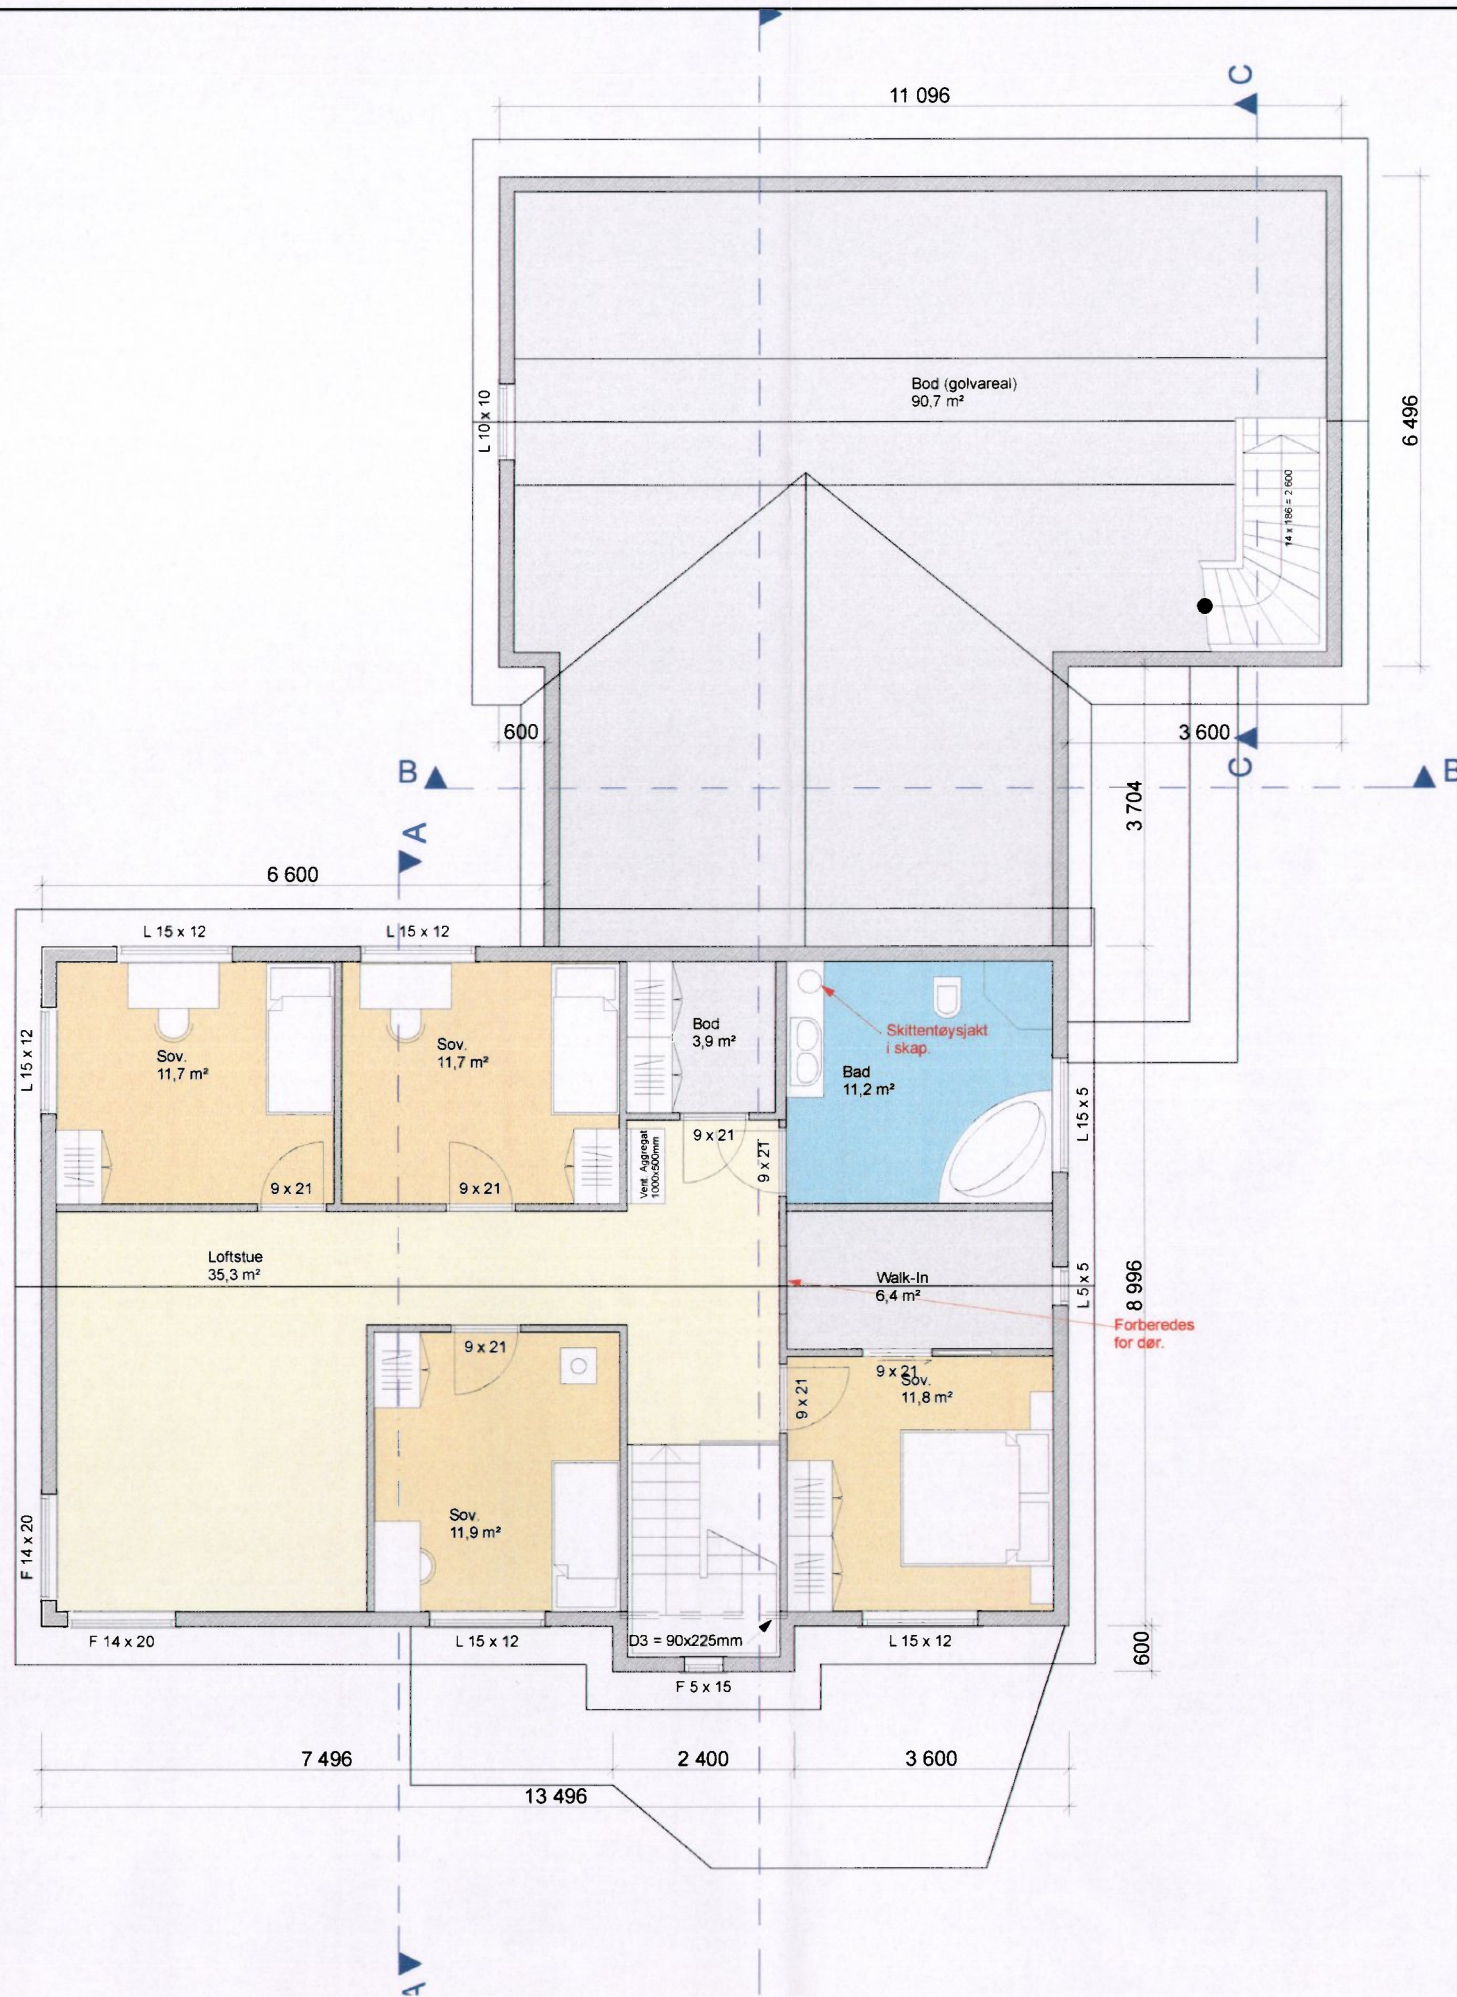

NORGESHUS
Rædergård
Entreprenør as

PROSJEKTERENDE:
Rædergård Entreprenør AS
Industrigata
7130 BREKSTAD
Tlf: 72523555
Fax: 72523560
E-post: ra-enas@norgeshus.no

BYGGERE:
Marianne og Frank Knutsen
Hovdeveien 33
7130 BREKSTAD

PROSJEKT:
Enebolig

N

© Alle rettigheter tilhører utførende for prosjekteringen, kopiering eller bruk av disse tegningene er forbudt uten skriftlig samtykke!

Gr. Fl.: 210m²
BYA: Ca 247m²

BRA 1 etg: 195,5m²
BRA 2 etg: 114m²

TEGNING:
Plan 2


DATE:
27.06.2012

MÅLSTOKK:
1:100


TEGNINGSNR.
A20-2

Rev	Dato	Beskrivelse	Sign
Rev B	06.11.12	Rev.garasje	Ks/Hj
Rev.A	30.10.12	Rev.dør stue/entre.Bærekonst.Skyv.m.u.pl.	KS/HJ
Rev	Dato	Beskrivelse	Sign

E3

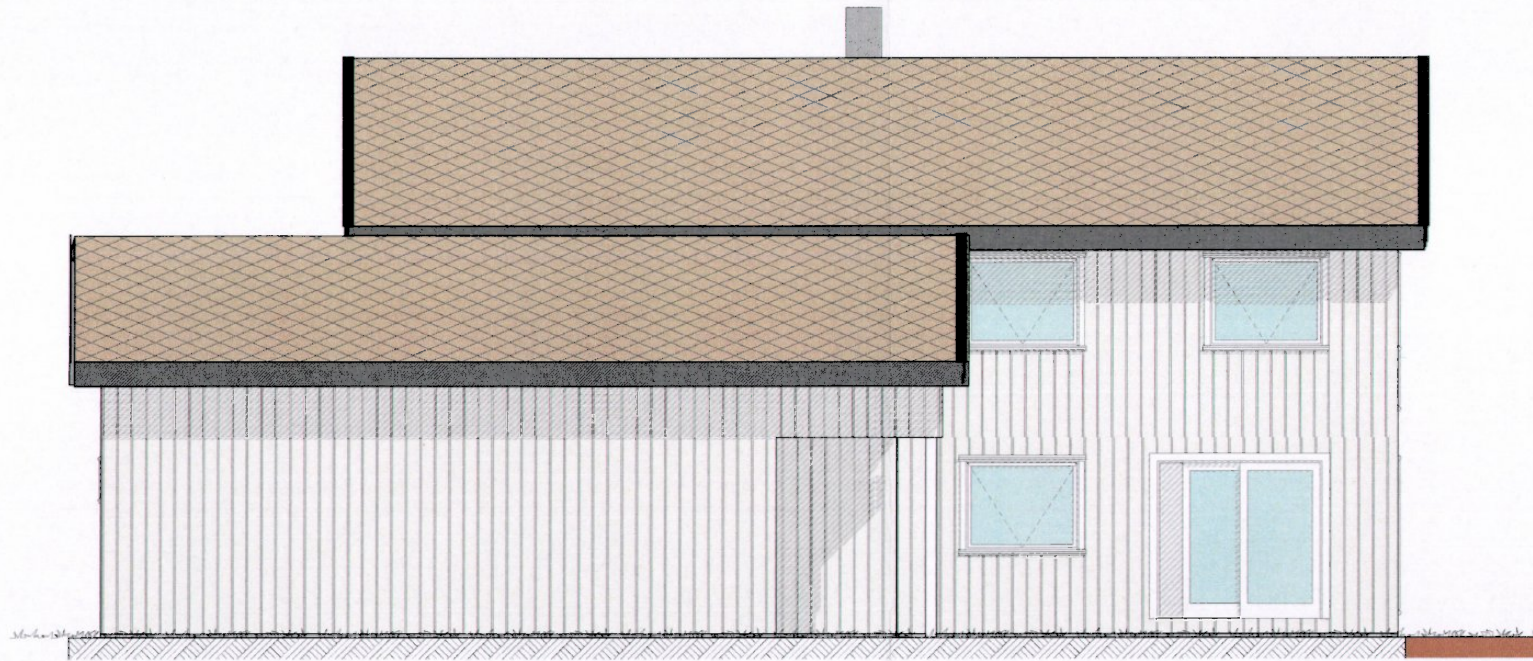

Fasade 3

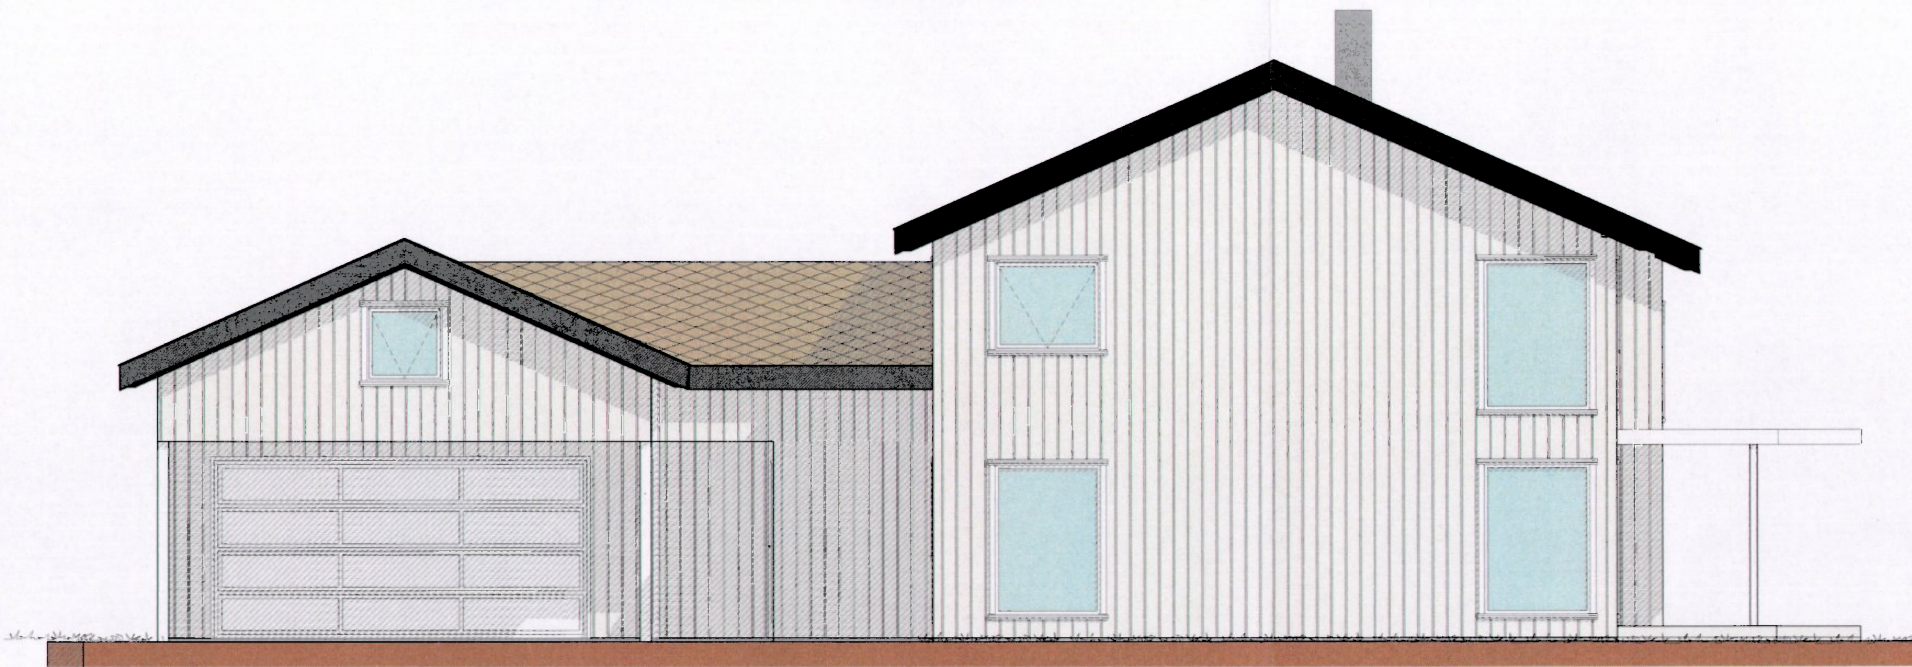

Fasade 4

Eks 4 Ingen sprosser

NORGESHUS
Rædergård
Entreprenør as

PROSJEKTERENDE:
Rædergård Entreprenør AS
Industrigata
7130 BREKSTAD
Tlf : 72523555
Fax: 72523560
E-post: ra-enas@norgeshus.no

BYGGERE:
Marianne og Frank Knutsen
Hovdeveien 33
7130 BREKSTAD

PROSJEKT:
Enebolig

© Alle rettigheter tilhører utførende for prosjekteringen, kopiering eller bruk av disse tegningene er forbudt uten skriftlig samtykke!

Gr. Fl. : 210m² BRA 1. etg: 195,5m²
BYA : Ca 247m² BRA 2. etg: 114m²

TEGNING:
Fasade 3 og 4

Arkitekt

DATE:
27.06.2012


MÅLSTOKK:
1:100

TEGNINGSNR.:
A40-2





Rev	Dato	Beskrivelse	Sign
Rev B	06.11.12	Rev.garasje	Ks/Hj
Rev.A	30.10.12	Rev.dør stue/entre.Bærekunst.Skyv.m.u.pl.	KS/HJ
Rev	Dato	Beskrivelse	Sign

E 4

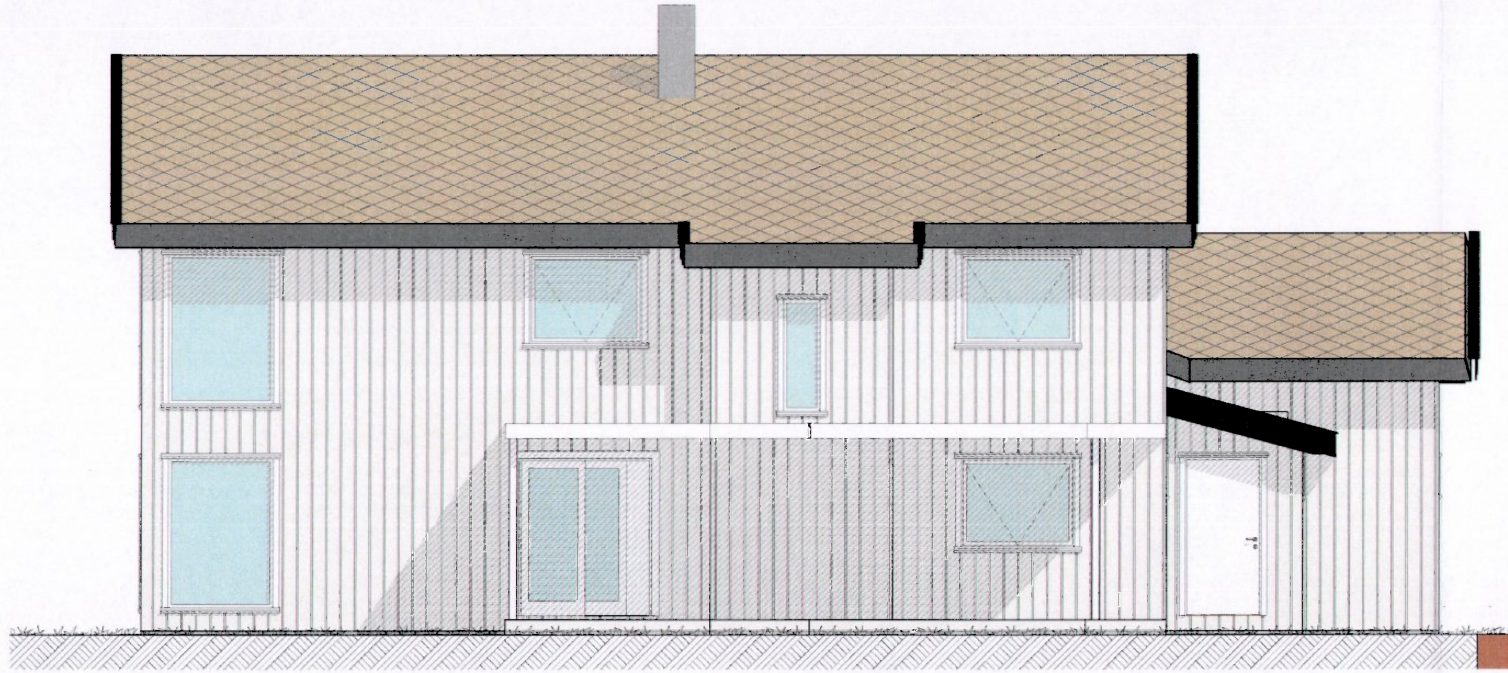

Fasade 1

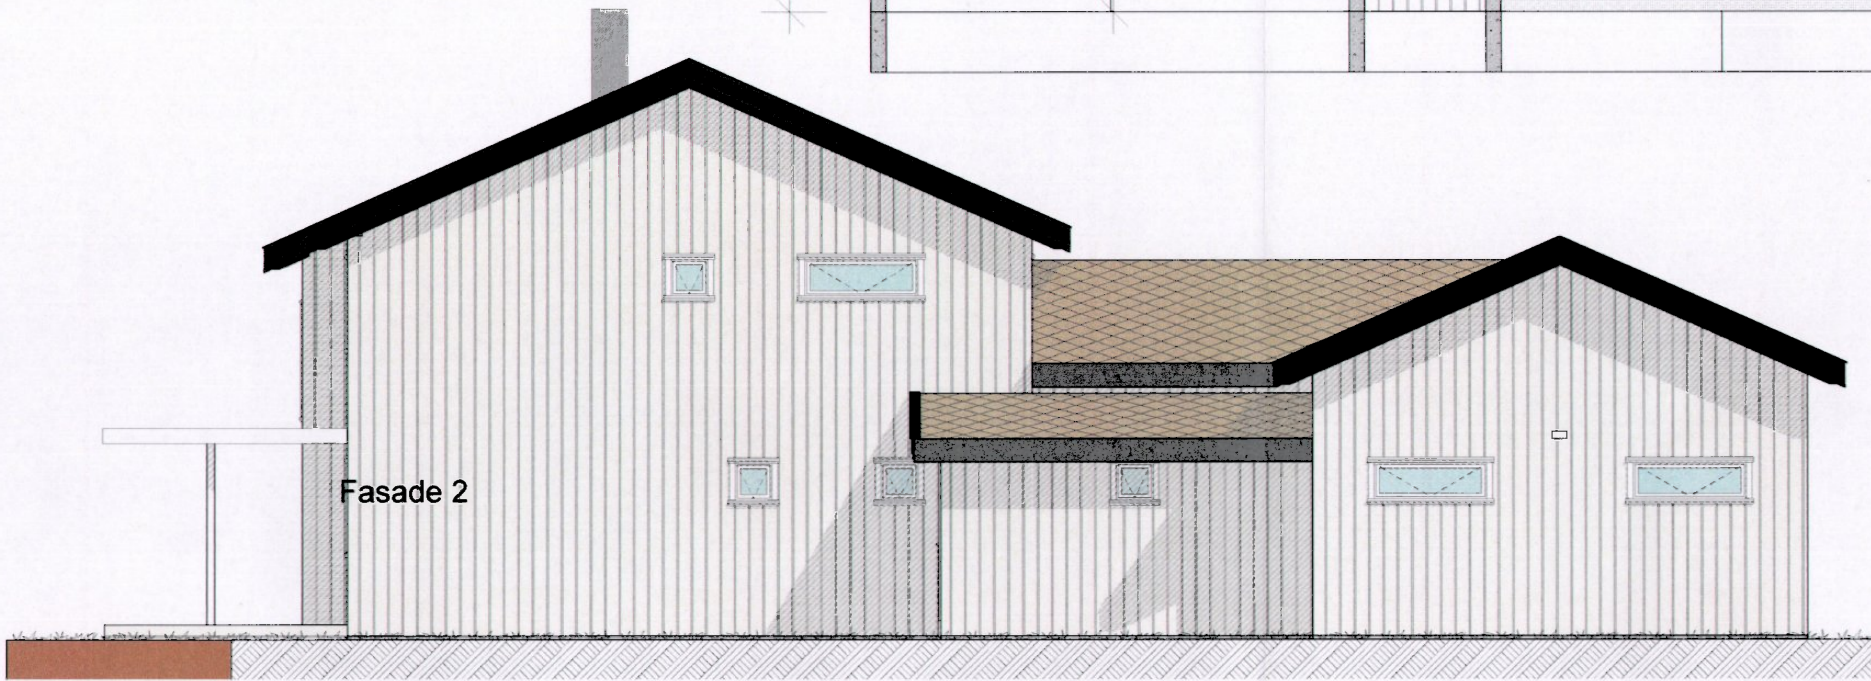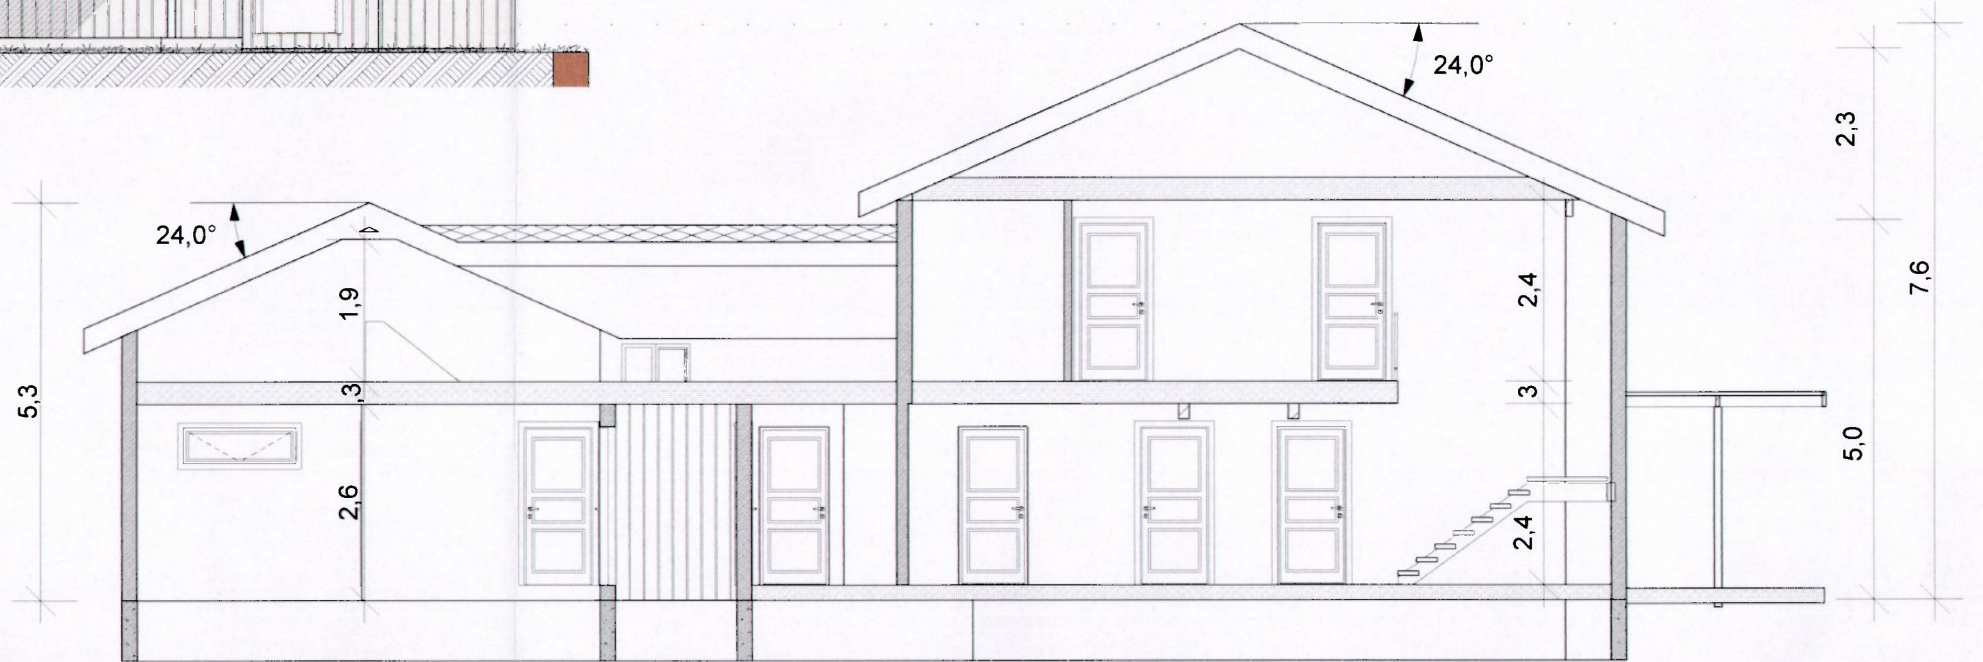

Fasade 2

Eks 4 Ingen sprosser

NORGESHUS
Rædergård
Entreprenør as

PROSJEKTERENDE:
Rædergård Entreprenør AS
Industrigata
7130 BREKSTAD
Tlf : 72523555
Fax: 72523560
E-post: ra-enas@norgeshus.no

BYGGHERRE:
Marianne og Frank Knutsen
Hovdeveien 33
7130 BREKSTAD



PROSJEKT:
Enebolig

© Alle rettigheter tilhører utførende for prosjekteringen, kopiering eller bruk av disse tegningene er forbudt uten skriftlig samtykke!

DATE:
27.06.2012

Gr. Fl. : 210m² BRA 1. etg: 195,5m²
BYA : Ca 247m² BRA 2. etg: 114m²

MÅLESTOKK:
1:100

TEGNINGSNR:
A40-1

Rev	Dato	Beskrivelse	Sign
Rev B	06.11.12	Rev.garasje	Ks/Hj
Rev.A	30.10.12	Rev.dør stue/entre.Bærekunst.Skyv.m.u.pl.	KS/HJ
Rev	Dato	Beskrivelse	Sign

Arkitekt
Fasade 1 og 2