


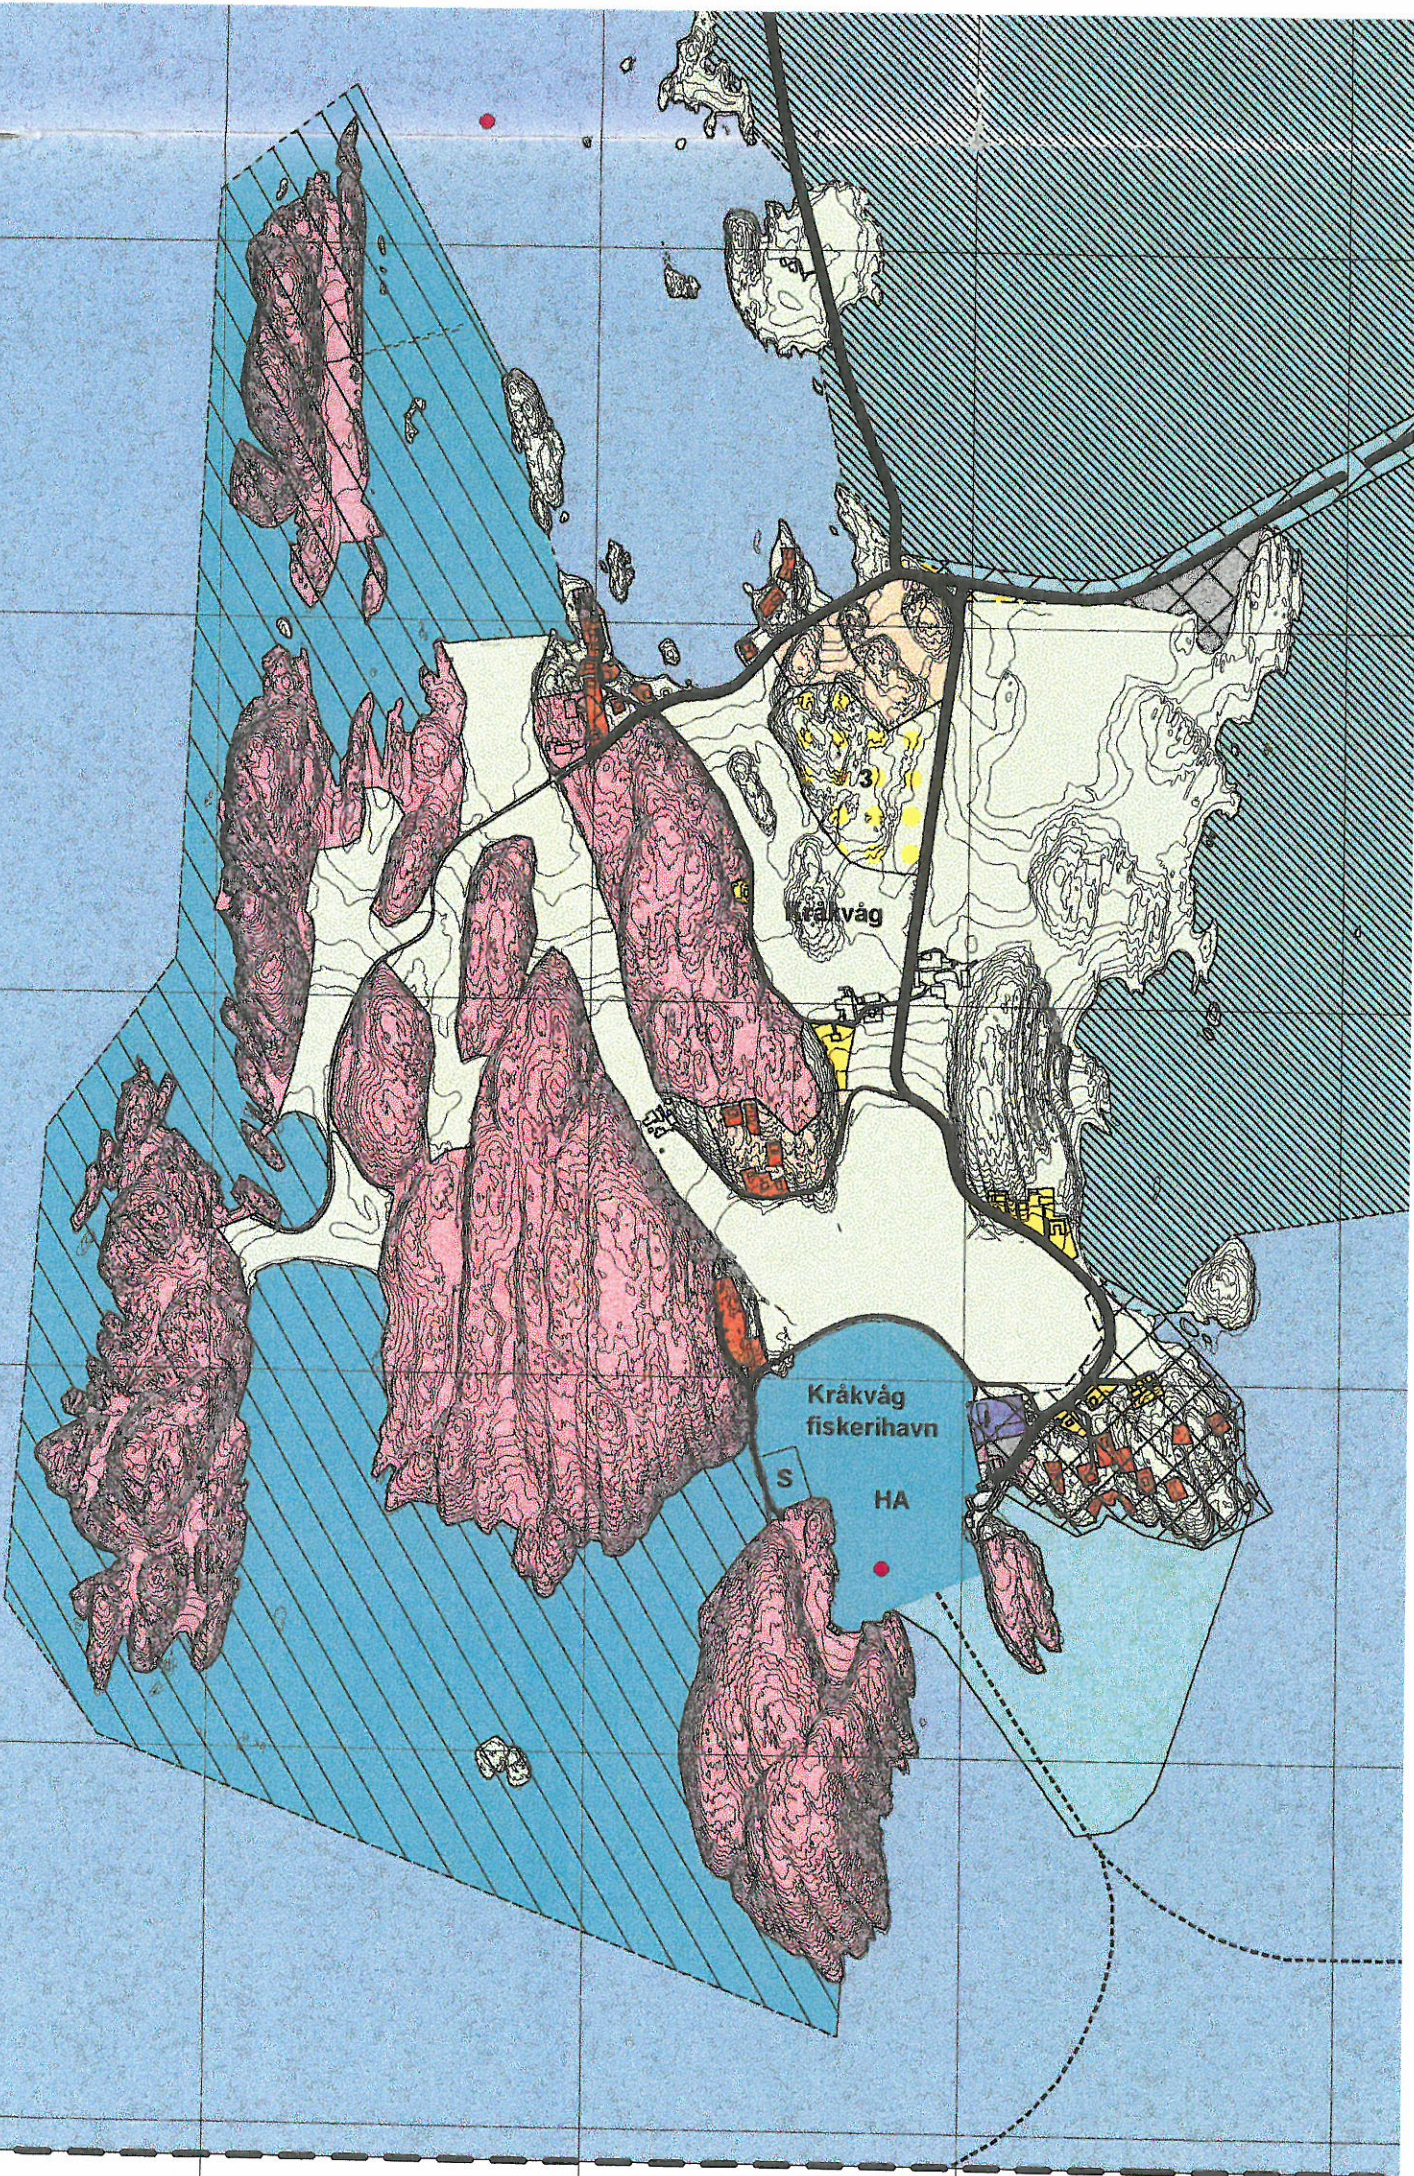

Kråkvåg

Kråkvåg
fiskerihavn

S

HA

ØRLAND KOMMUNEPLAN

2004
2015

AREALDEL: DELPLAN 06 STORFOSNA - KRÅKVÅG

BYGGEOMRÅDER

	EKSISTERENDE BOLIGFORMÅL		FRAMTIDIG BOLIGFORMÅL
	EKSISTERENDE FRITIDSBEBYGGELSE		FRAMTIDIG FRITIDSBEBYGGELSE
	EKSISTERENDE FORRETNINGSFORMÅL		FRAMTIDIG UTELEIHYTTER
	EKSISTERENDE INDUSTRIFORMÅL		FRAMTIDIG INDUSTRIFORMÅL
	EKSISTERENDE OFFENTLIG FORMÅL		FRAMTIDIG CAMPING
	EKSISTERENDE ALMENNYTTIG FORMÅL		FRAMTIDIG NAUST
	EKSISTERENDE KOMMUNALTEKNISK ANLEGG		FRAMTIDIG KOMMUNALTEKNISK ANLEGG

LANDBRUKS-, NATUR- OG FRILUFTSOMRÅDER (LNF)

	LANDBRUK-, NATUR- OG FRILUFTSOMRÅDER (SONE 1)		LANDBRUK-, NATUR- OG FRILUFTSOMRÅDER (SONE 2)
--	---	--	---

Antall boligenheter er angitt med tall på plankartet

OMRÅDER SOM ER BÅNDLAGT ELLER SKAL BÅNDLEGGES

	LANDSKAPSVERNOMRÅDE
	NATURRESERVAT
	FUGLEFREDNINGSOMRÅDE
	SJØOMRÅDER FOR FORSVARET

BRUK OG VERN AV VASSDRAG OG SJØ

	OMRÅDE FOR FERDSEL, FISKE, NATUR OG FRILUFTSLIV
	OMRÅDE FOR FERDSEL, FISKE, NATUR, FRILUFTSLIV OG AKVAKULTUR
	EKSISTERENDE AKVAKULTURANLEGG
	SMÅBÅTHAVN

OMRÅDE UNNTATT FRA RETTSVIRKNING

	OMRÅDE SOM ER UNNTATT FRA RETTSVIRKNING
--	---

REGULERT OMRÅDE

	REGULERINGSPLAN
--	-----------------

ANDRE OMRÅDER

	KULTURVERNOMRÅDE
	OMRÅDE FOR FORSVARET
	MASSEUTTAK

VIKTIGE LEDD I KOMMUNIKASJONSSYSTEMET

	HOVEDVEG
	SAMLEVEG
	ADKOMSTVEG
	FRAMTIDIG ADKOMSTVEG
	BIFARLED
	ANKRINGSPLASS
	PARKERING
	HAVNEOMRÅDE
	ANNET
	DELPLANGRENSE
	REGULERINGSPLANGRENSE
	AVGRENSNING AV FORMÅL
	FRIMRÅDE

UTARBEIDELSE, SAKSBEHANDLING OG REVISJONER

	DATO	SIGN.
1. GANGS BEHANDLING I PLANUTVALGET	11.05.04	
UTLAGT TIL OFFENTLIG ETTERSYN		
2. GANGS BEHANDLING I PLANUTVALGET	02.11.04	
FORMANNSKAPETS BEHANDLING		
VEDTATT MED RETTSVIRKNING AV KOMMUNESTYRET	25.11.04	

KOMMUNEPLAN 2004 - 2015
AREALDEL
DELPLAN 06 STORFOSNA - KRÅKVÅG

MÅLESTOKK
1:10 000

