



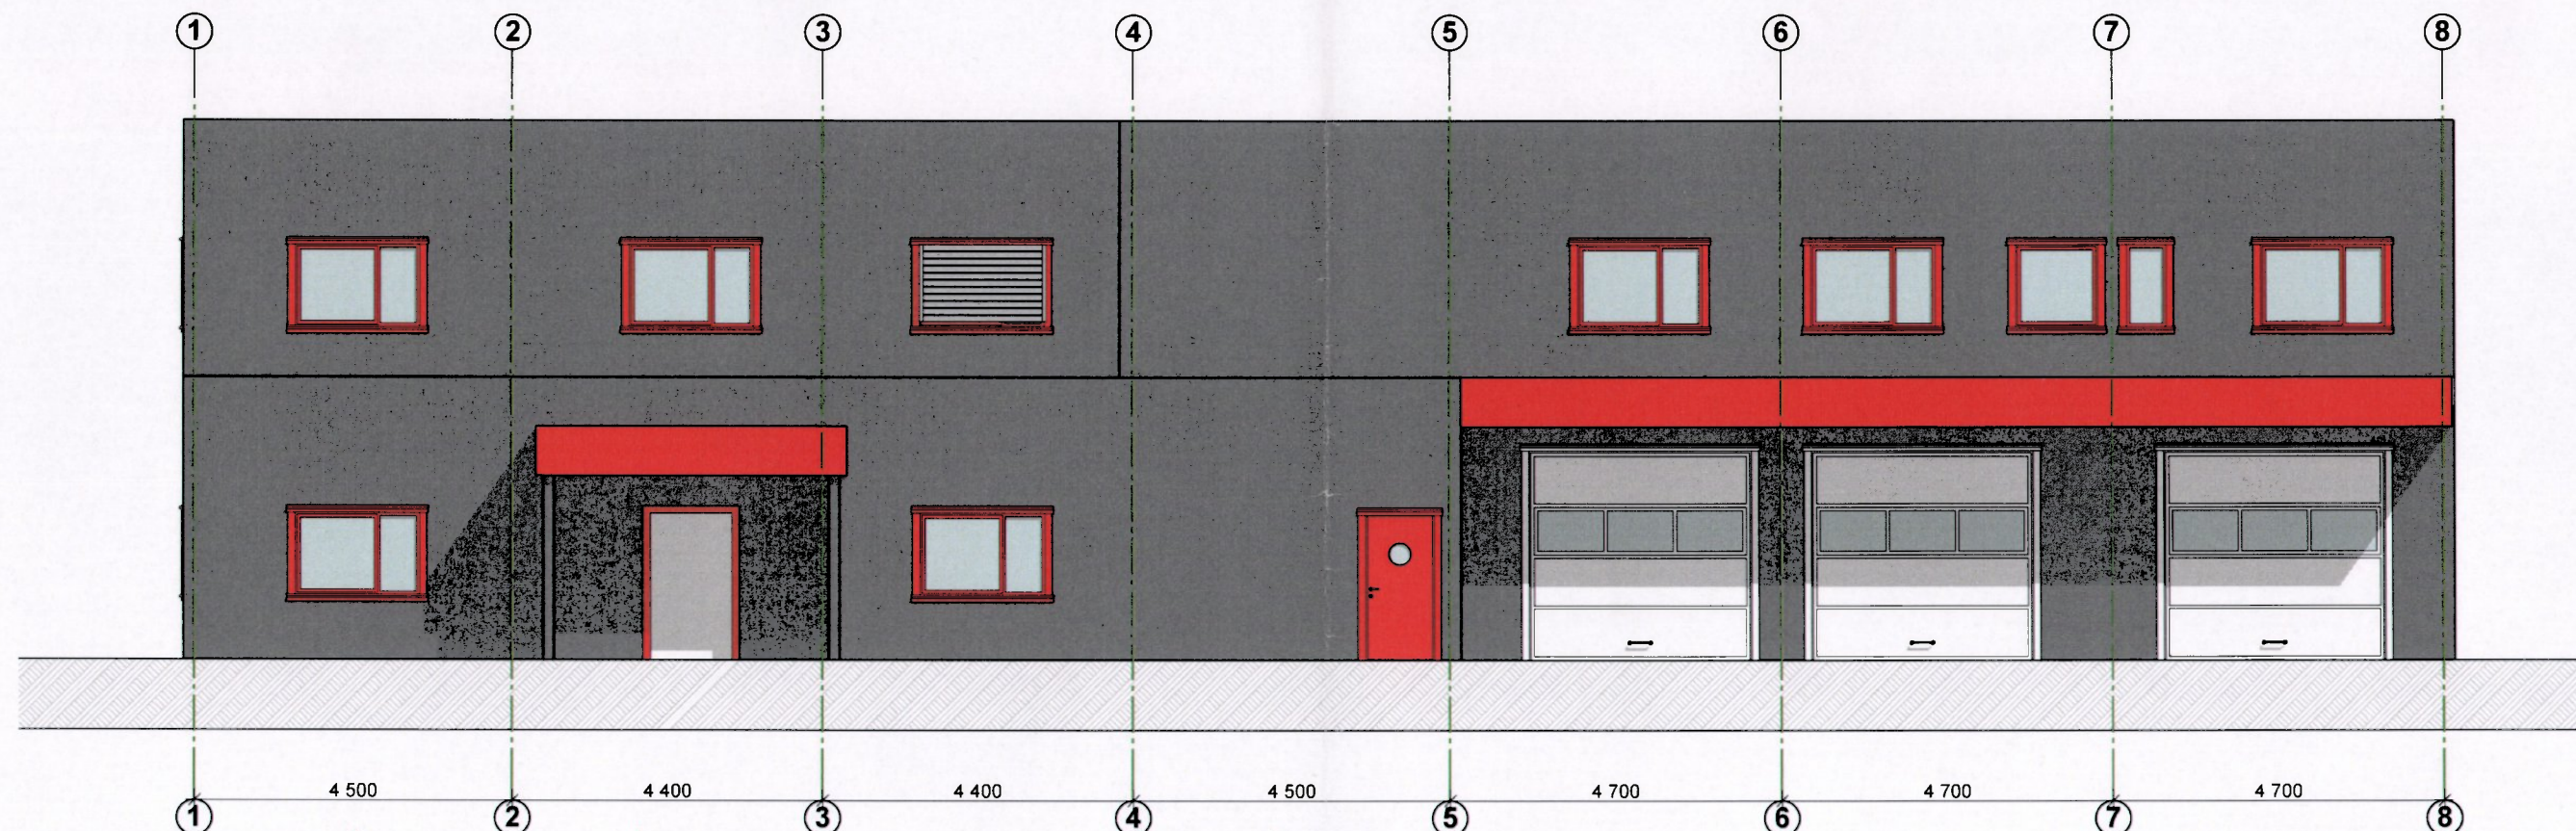

Fasade 1

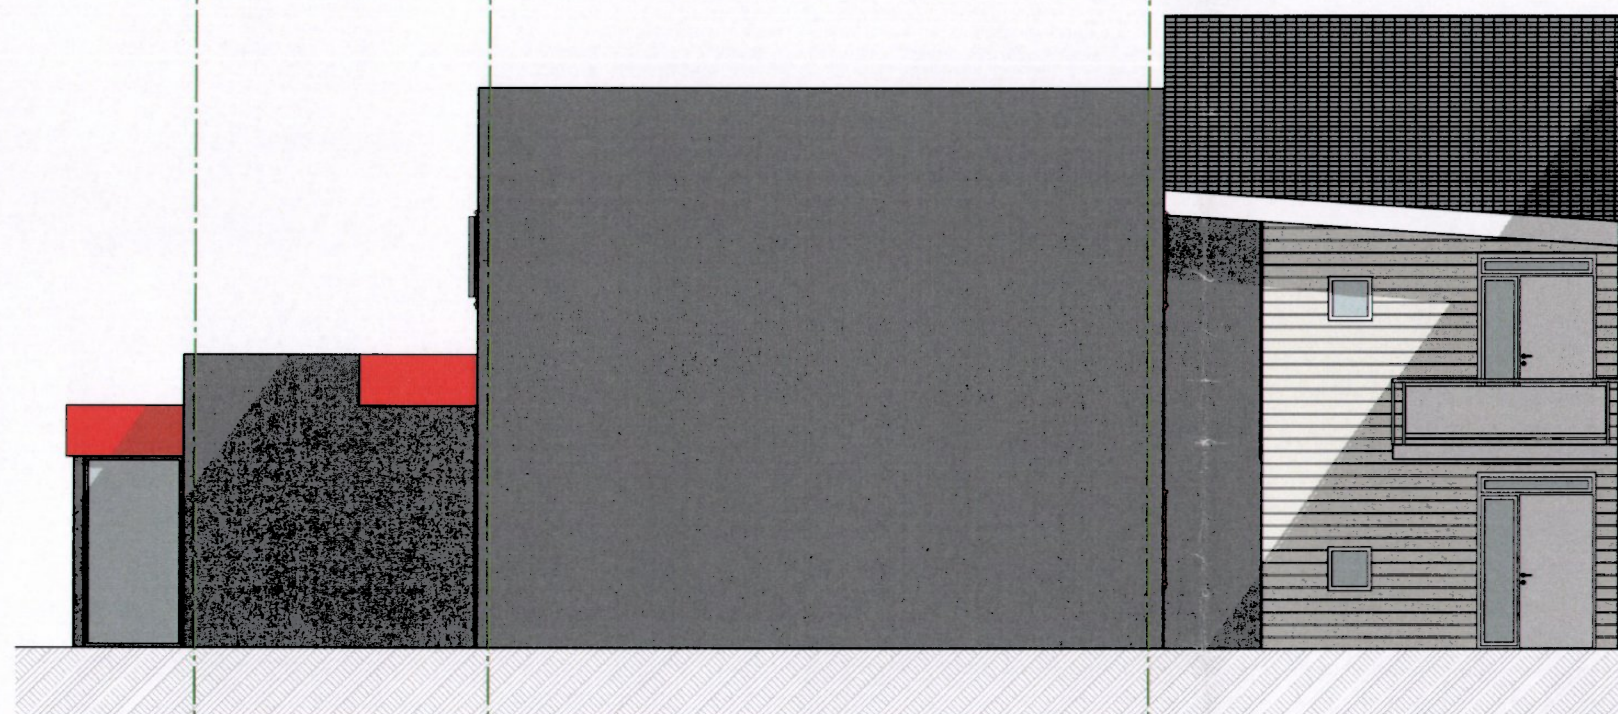

Fasade 2

Rev. Dato Beskrivelse Sign.			Rev. Dato Beskrivelse Sign.		
J	04.01.13	Plan 1: Endr. gard./wc ambulansedel.			
I	30.01.13	Plan 2: Endr. soverom og korridor.	AR/HJ		
H	23.01.13	Plan 2: Endr. vegg i Vent.rom.	AR/HJ		
G	22.01.13	Plan 2: Flyttet vinduer (akse 7) og vegger.	AR		
F	17.01.13	2.etg. Ventilasjonsrom	KS		
E	12.12.12	Arbeidstegninger	AR/HJ		
D	15.11.12	2.etg. over legesentret			
C	13.09.12	Div. endr.	HJ/AR		
B	10.09.12	Endret høyder.	HJ/AR		
A	29.08.12	Romnr. Forslag til skjerming ved inng.	HJ/KS/AR		
		Rev. etter møte med Ørland Kom. 28.08.12	HJ/KS/AR		


Forslag til skjerming ved hovedinngang.

RÆDERGÅRD
ENTREPRENØR


PROSJEKTERENDE:
Rædergård Entreprenør AS
Industrigata
7130 BREKSTAD
Tlf.: 72523555
Fax: 72523560
E-post: radergard@norgeshus.no

NORGESHUS

BYGGHERRE: Ørland Kommune Adresse 7130 Brekstad		
PROSJEKT: Ambulansestasjon		
© Alle rettigheter tilhører utførende for prosjekteringen, kopiering eller bruk av disse tegningene er forbudt uten skriftlig samtykke!		DATO: 10.08.2012
Gr. fl.: 369,2m ²	BRA plan 1: 351,1m ²	MALESTOKK: 1:100
BYA: 390,9m ²	BRA plan 2: 167,4m ²	
BRA totalt: 518,5m ²		TEGNINGSNR.: A40-1
TEGNING: Fasade 1 og 2		
Arkitekt		

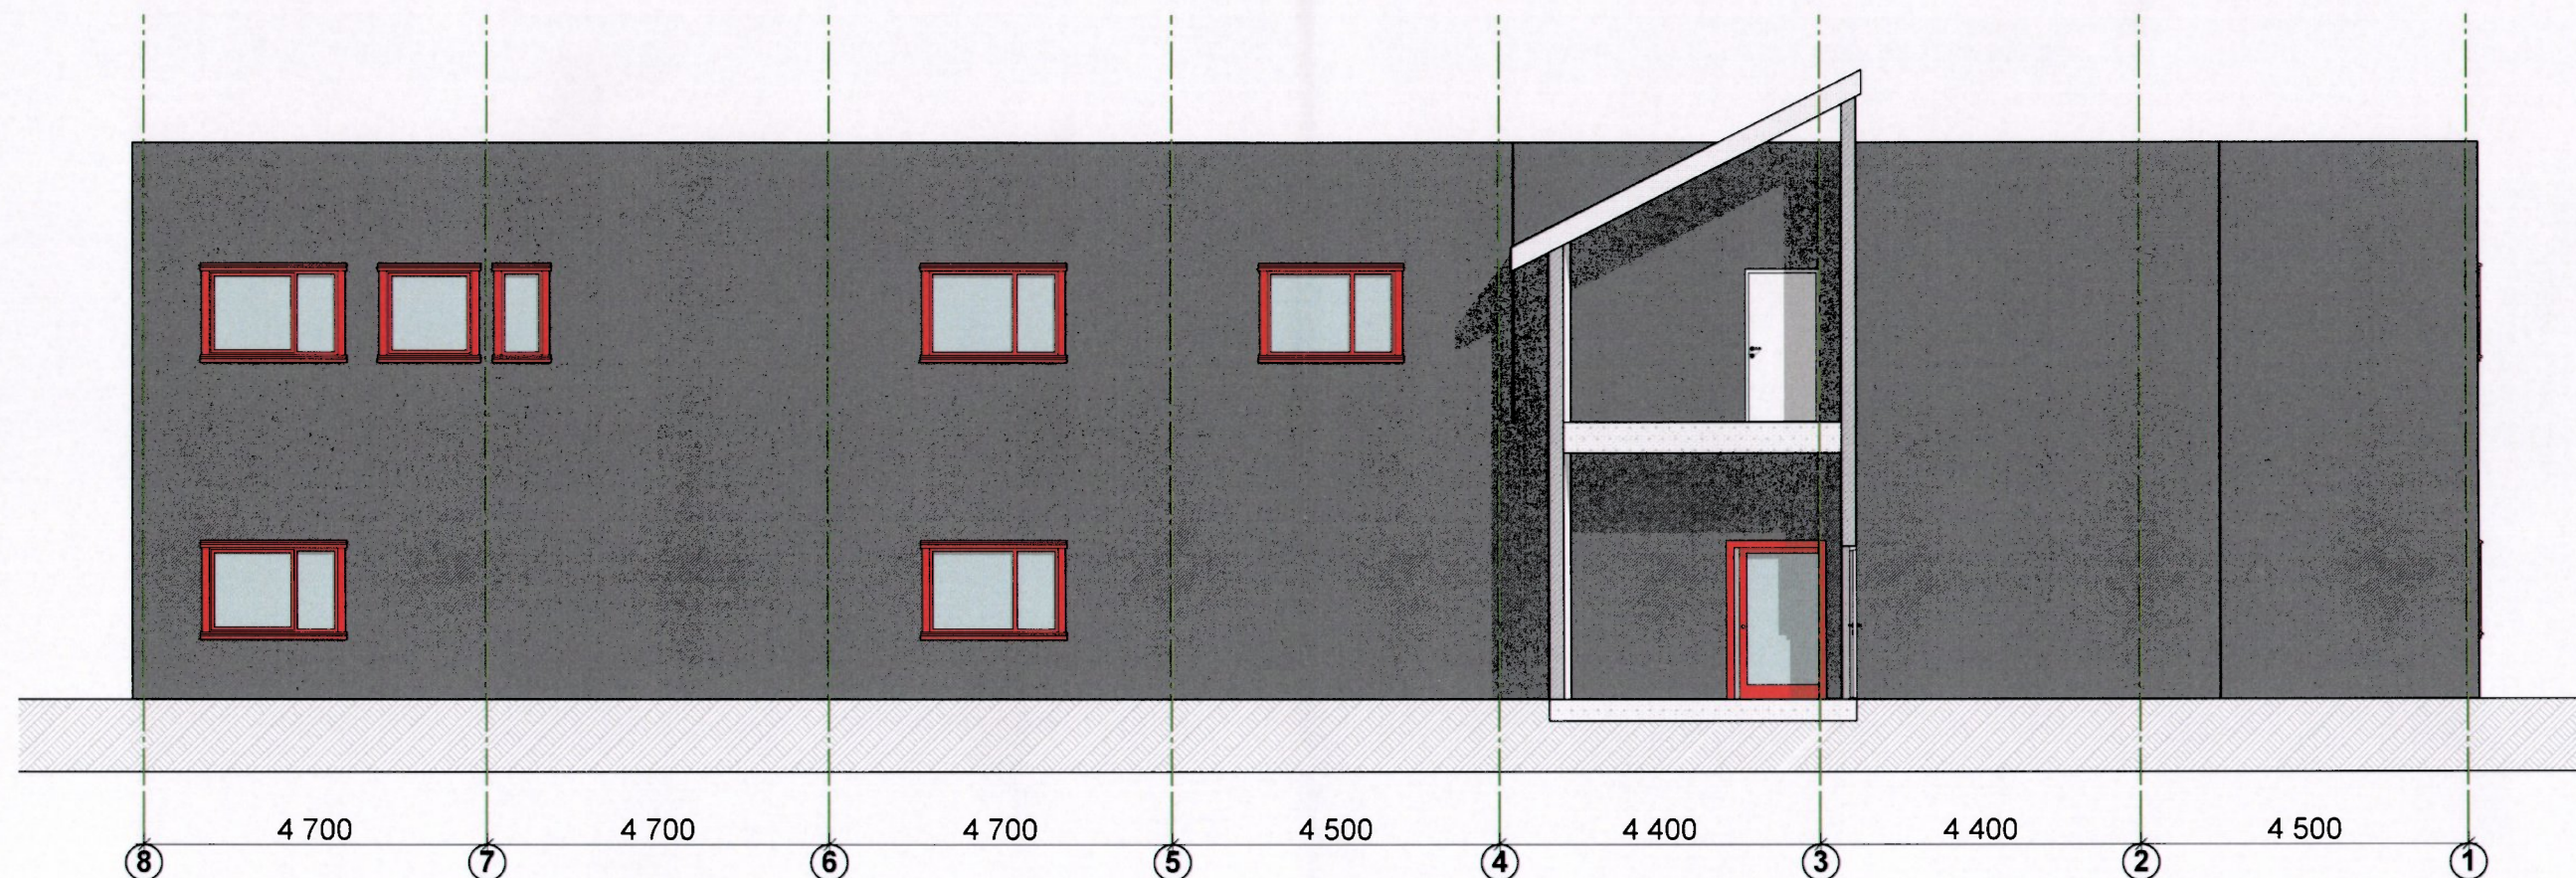

Fasade 3

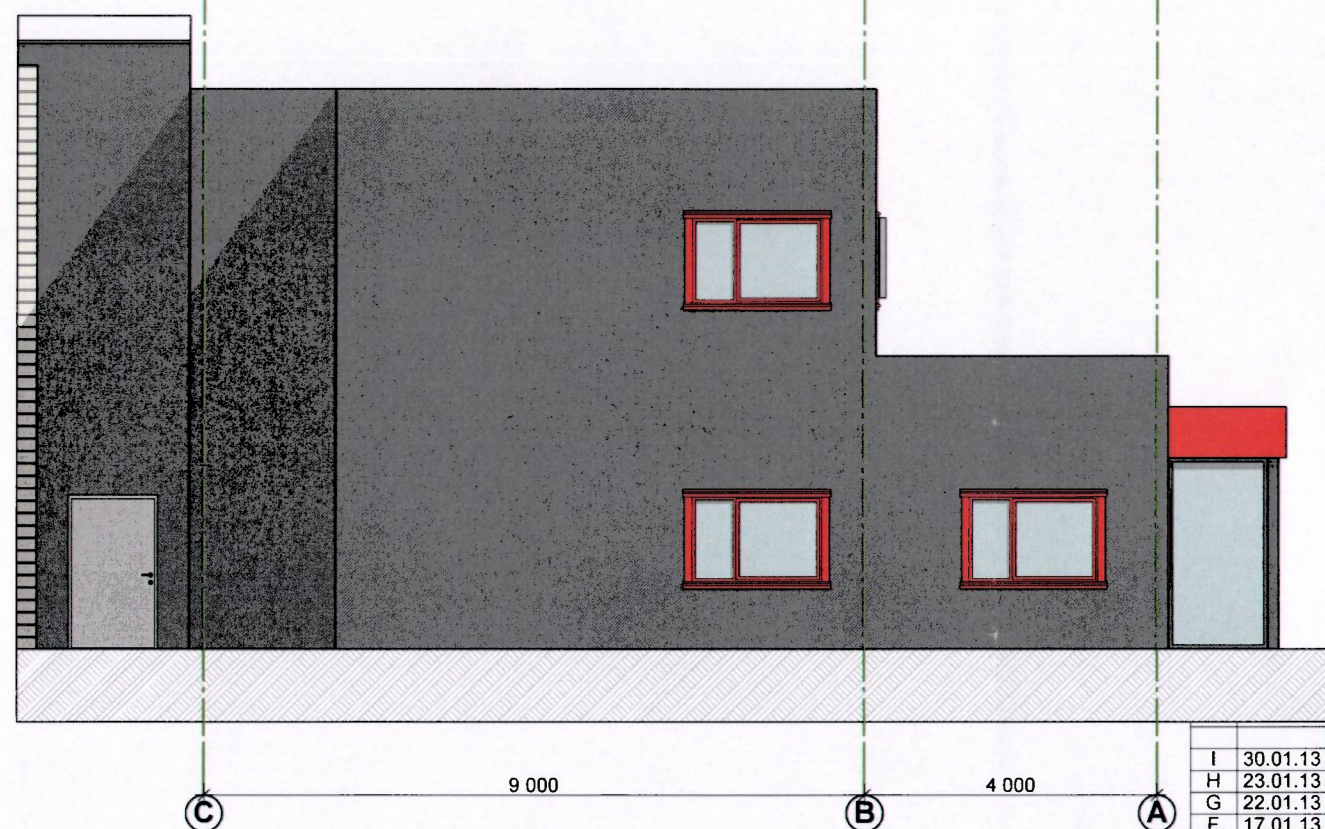

Fasade 4

Rev.	Dato	Beskrivelse	Sign.
I	30.01.13	Plan 1: Endr. gard./wc ambulansedel.	
H	23.01.13	Plan 2: Endr. soverom og korridor.	AR/HJ
G	22.01.13	Plan 2: Endr. vegg i Vent.rom.	AR/HJ
F	17.01.13	Plan 2: Flyttet vinduer (akse 7) og vegger.	AR
E	12.12.12	2.etg. Ventilasjonsrom	KS
D	15.11.12	Arbeidstegninger	AR/ HJ
C	13.09.12	2.etg. over legesentret	
B	10.09.12	Div. endr.	HJ/AR
A	29.08.12	Endret høyder.	HJ/AR
		Romnr. Forslag til skjerming ved inng.	HJ/KS/AR
		Rev. etter møte med Ørland Kom. 28.08.12	HJ/KS/AR

RÆDERGÅRD
ENTREPRENØR

PROSJEKTERENDE:
Rædergård Entreprenør AS
Industrigata
7130 BREKSTAD
Tlf. : 72523555
Fax: 72523560
E-post: radergard@norgeshus.no

NORGESHUS

BYGGERE:
Ørland Kommune
Adresse
7130 Brekstad

PROSJEKT:
Ambulansestasjon

© Alle rettigheter tilhører utførende for prosjekteringen, kopiering eller bruk av disse tegningene er forbudt uten skriftlig samtykke!

Gr. fl. : 369,2m² BRA plan 1 : 351,1m²
BYA : 390,9m² BRA plan 2 : 167,4m² BRA totalt: 518,5m²

TEGNER:
Arkitekt

DATO:
10.08.2012

MALESTOKK:
1:100

TEGNINGSNR.:
A40-2

Fasade 3 og 4

E 2



E 3

Inngangspartiet består av eksisterende dør og vindu.

Inngang i forbindelse med helikopterlanding.

Så stor åpning som mulig.

Snitt A

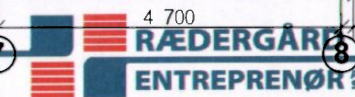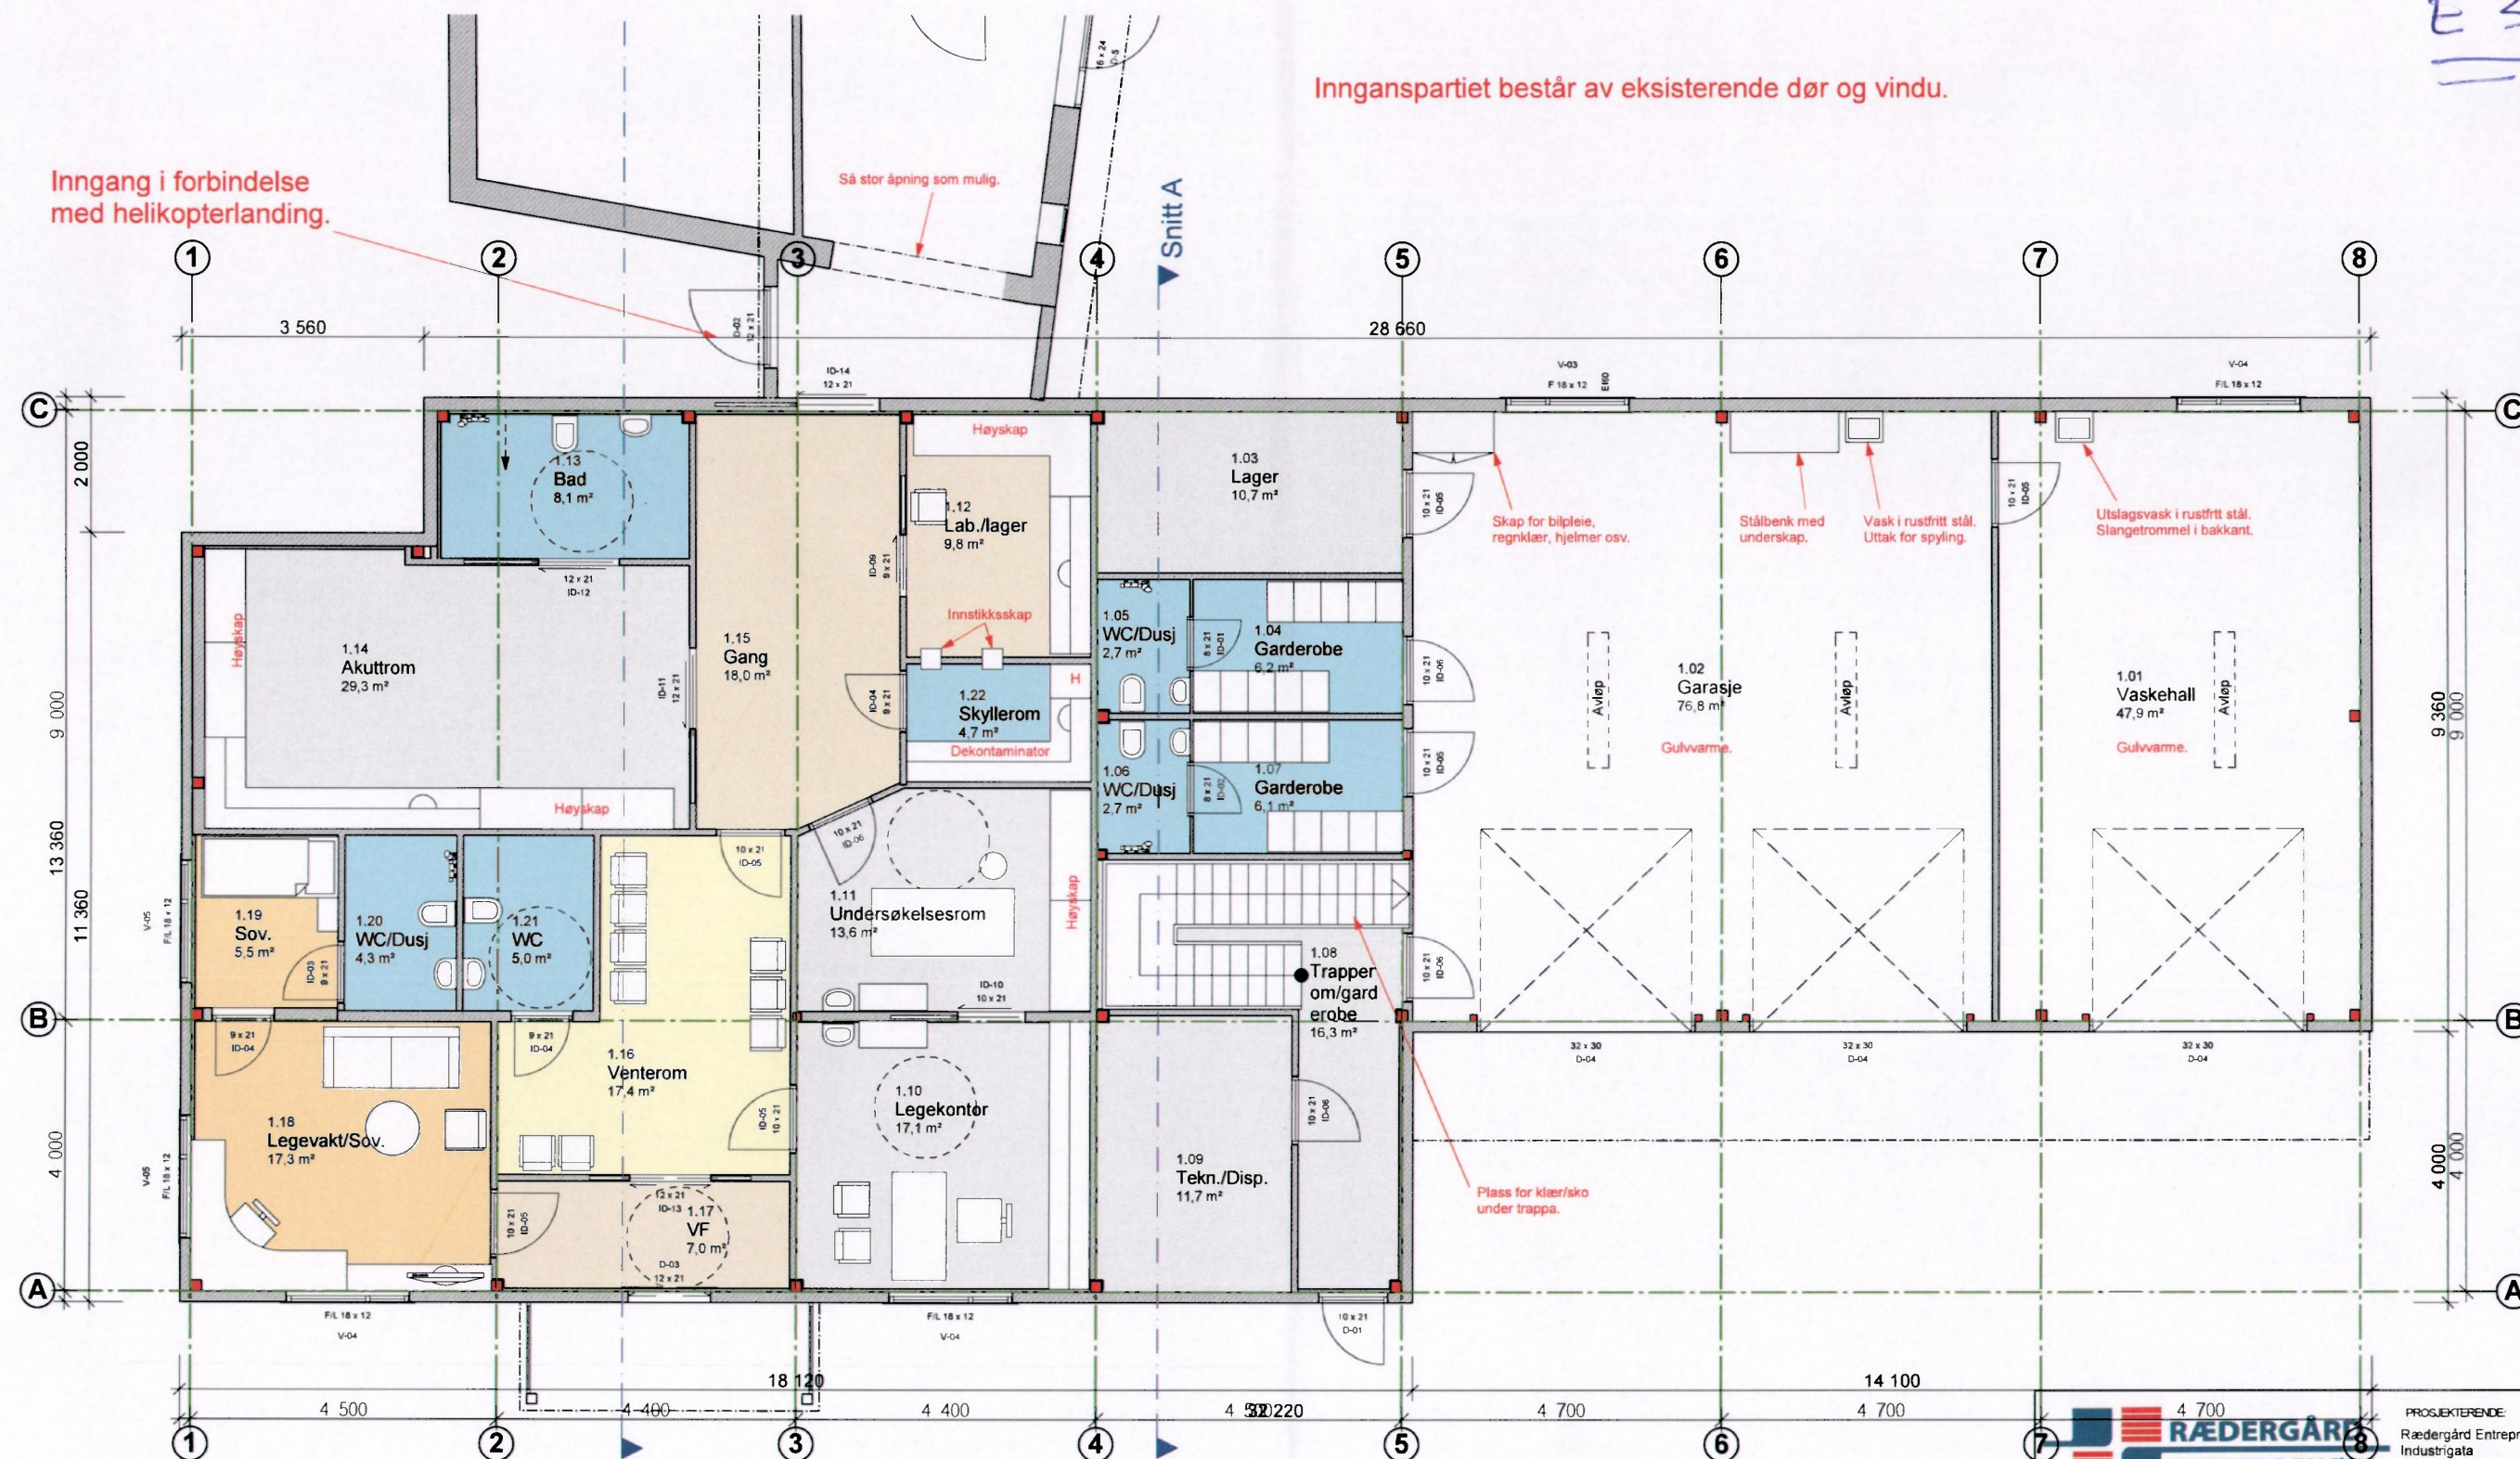

PROSJEKTERENDE:
Radergård Entreprenør AS
Industrigata
7130 BREKSTAD
Tlf.: 72523555
Fax: 72523560
E-post: radergard@norgeshus.no

NORGESHUS

BYGGHERRE:
Ørland Kommune
Adresse
7130 Brekstad

PROSJEKT:
Ambulansesetasje

© Alle rettigheter tilhører utførende for prosjekteringen, kopiering eller bruk av disse tegningene er forbudt uten skriftlig samtykke!

Gr. fl.: 369,2m² BRA plan 1: 351,1m²
BYA: 390,9m² BRA plan 2: 167,4m² BRA totalt: 518,5m²


TEGNING:
Plan 1. Etasje

DATO:
10.08.2012

MALESTOKK:
1:100
A3
TEGNINGSNR.:
A20-1

Rev.	Dato	Beskrivelse	Sign.
J	04.01.13	Plan 1: Endr. gard./wc ambulansedel. Plan 2: Endr. soverom og korridor.	AR/HJ
I	30.01.13	Plan 2: Endr. vegg i Venterom.	AR/HJ
H	23.01.13	Plan 2: Flyttet vinduer (akse 7) og vegger.	AR
G	22.01.13	2.etg. Ventilasjonsrom	KS
F	17.01.13	Arbeidstegninger	AR/HJ
E	12.12.12	2.etg. over legesentret	
D	15.11.12	Div. endr.	HJ/AR
C	13.09.12	Endret høyder.	HJ/AR
B	10.09.12	Romnr. Forslag til skjerming ved inng.	HJ/KS/AR
A	29.08.12	Rev. etter møte med Ørland Kom. 28.08.12	HJ/KS/AR

E4

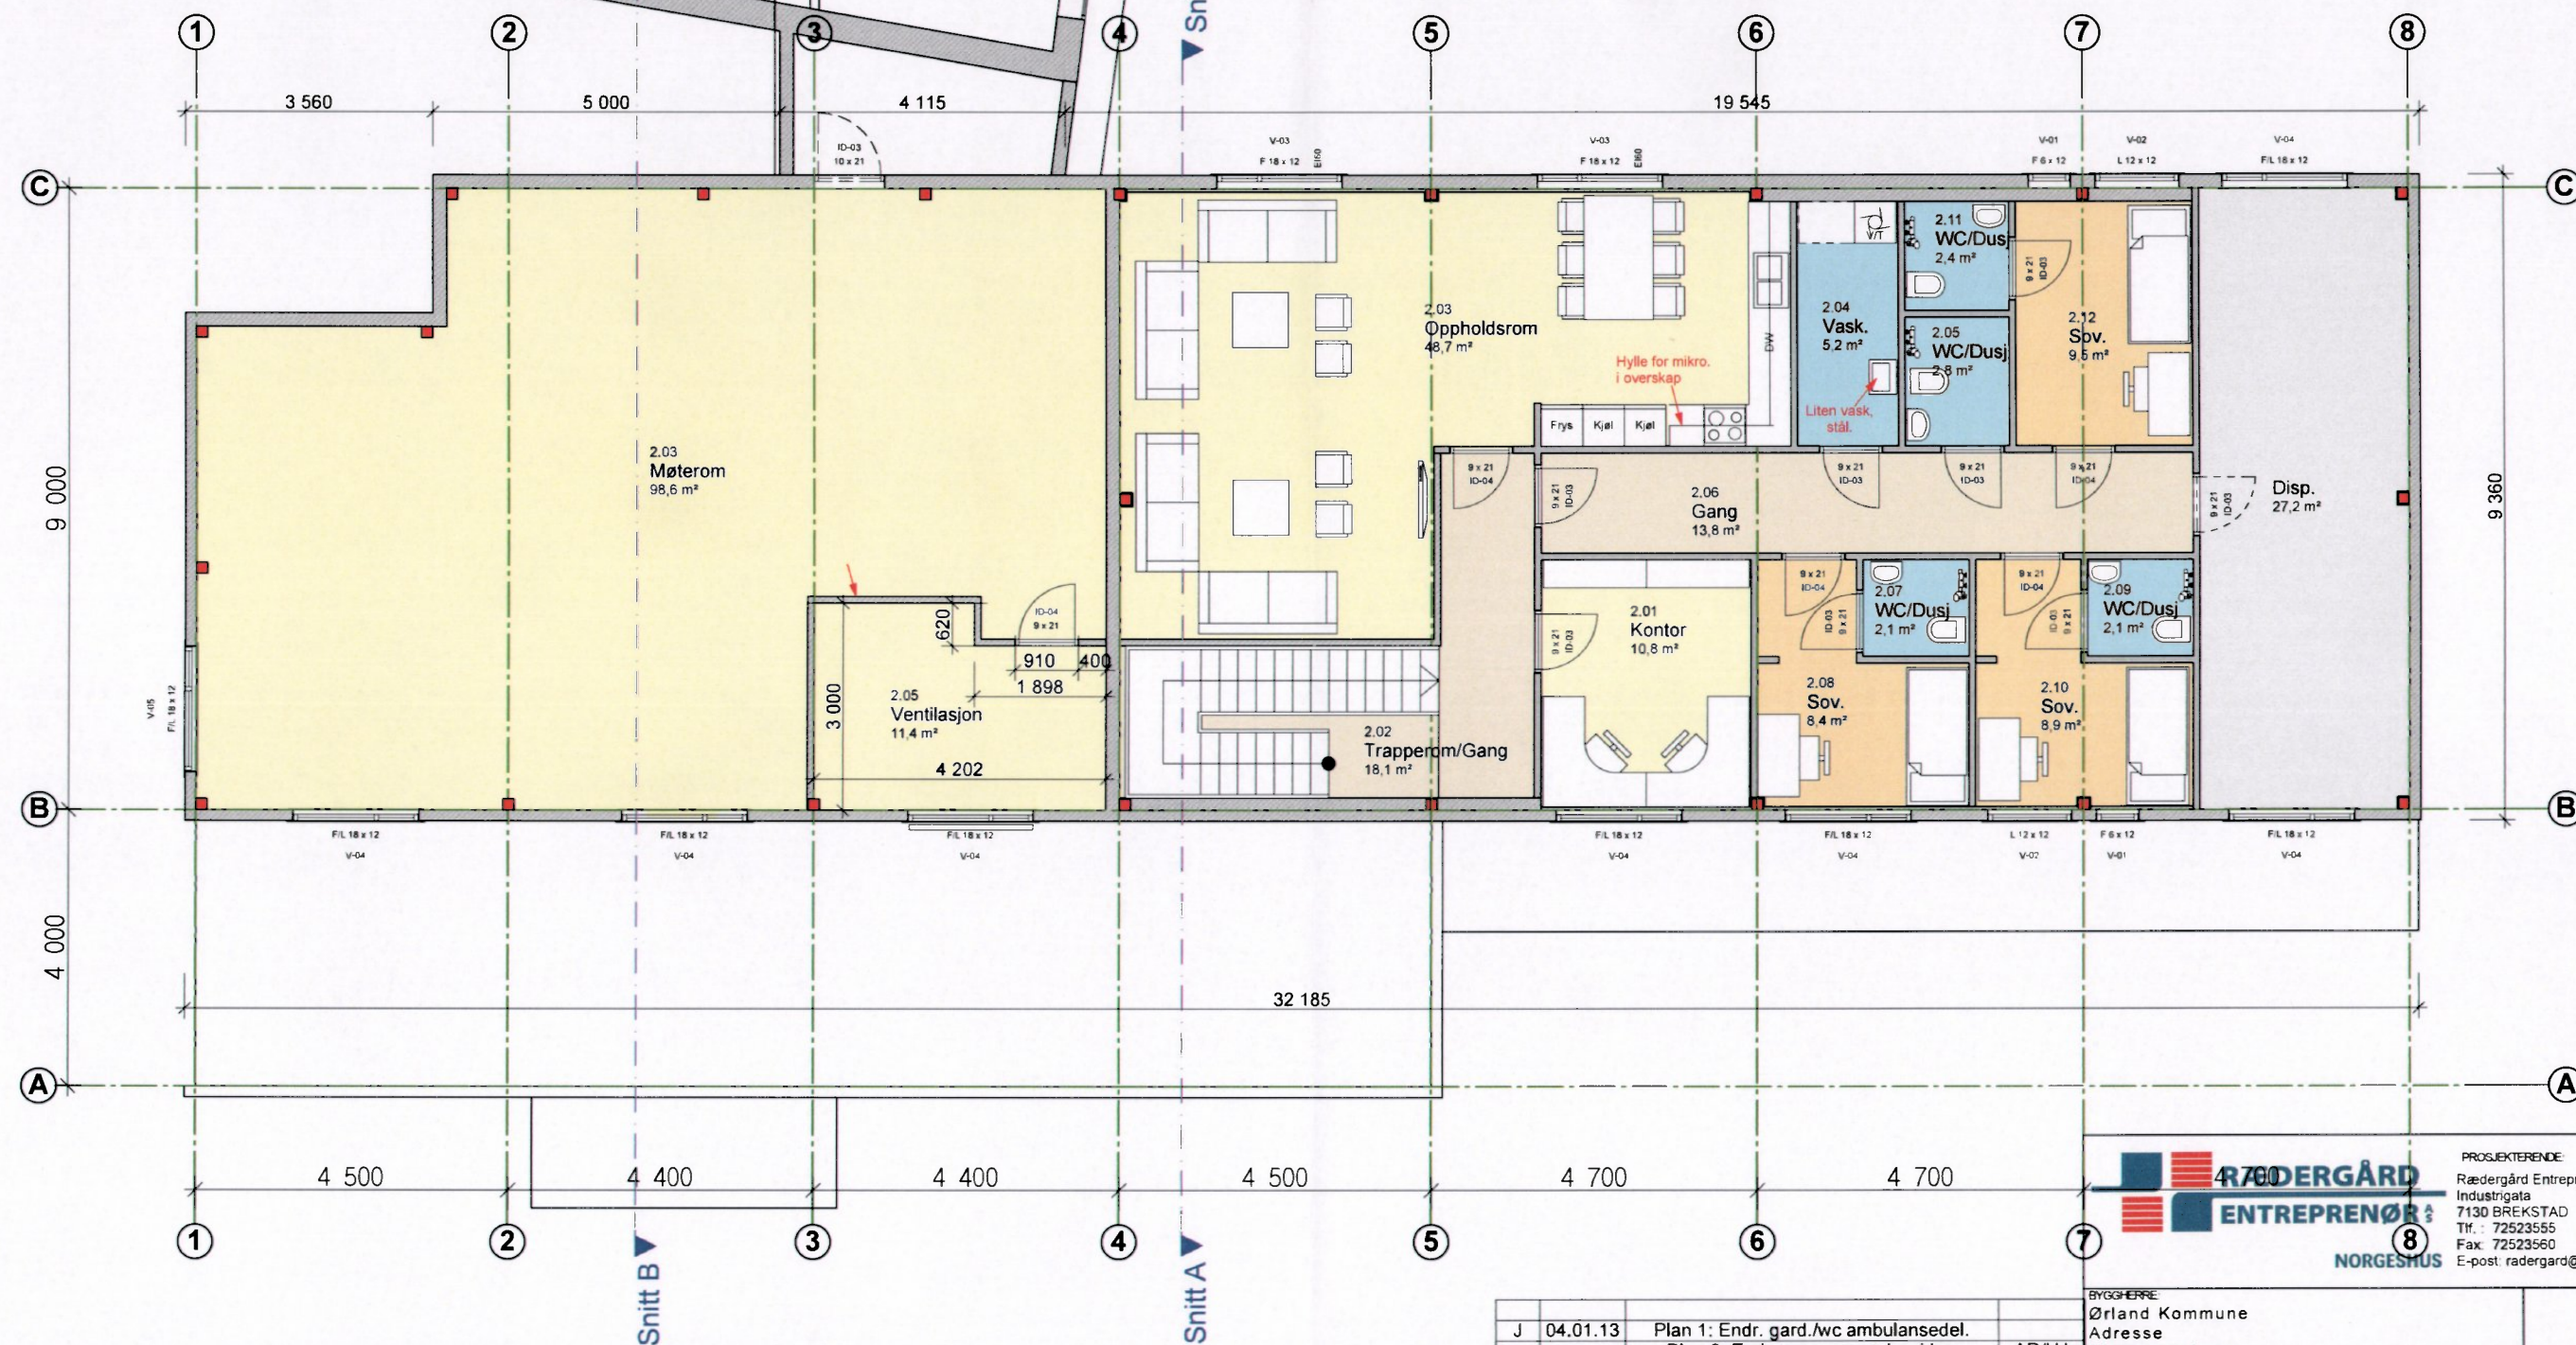


RADERGÅRD ENTREPRENØR
NORGESHUS

PROSJEKTERENDE:
Radergård Entreprenør AS
Industrigata
7130 BREKSTAD
Tlf.: 72523555
Fax: 72523560
E-post: radergard@norgeshus.no


Rev.	Dato	Beskrivelse	Sign.	Byggherre	Prosjekt	Dato
J	04.01.13	Plan 1: Endr. gard./wc ambulansedel.		Ørland Kommune	Ambulansestasjon	10.08.2012
I	30.01.13	Plan 2: Endr. soverom og korridor.	AR/HJ	Adresse		
H	23.01.13	Plan 2: Endr. vegg i Ventrom.	AR/HJ	7130 Brekstad		
G	22.01.13	Plan 2: Flyttet vinduer (akse 7) og vegger.	AR			
F	17.01.13	2.etg. Ventilasjonsrom	KS			
E	12.12.12	Arbeidstegninger	AR/HJ			
D	15.11.12	2.etg. over legesentret				
C	13.09.12	Div. endr.	HJ/AR			
B	10.09.12	Endret høyder.	HJ/AR			
A	29.08.12	Romnr. Forslag til skjerming ved inng.	HJ/KS/AR			
		Rev. etter møte med Ørland Kom. 28.08.12	HJ/KS/AR			

Gr. fl.: 369,2m² BRA plan 1: 351,1m²
BYA: 390,9m² BRA plan 2: 167,4m² BRA totalt: 518,5m²
TEGNING: Arkitekt

E5

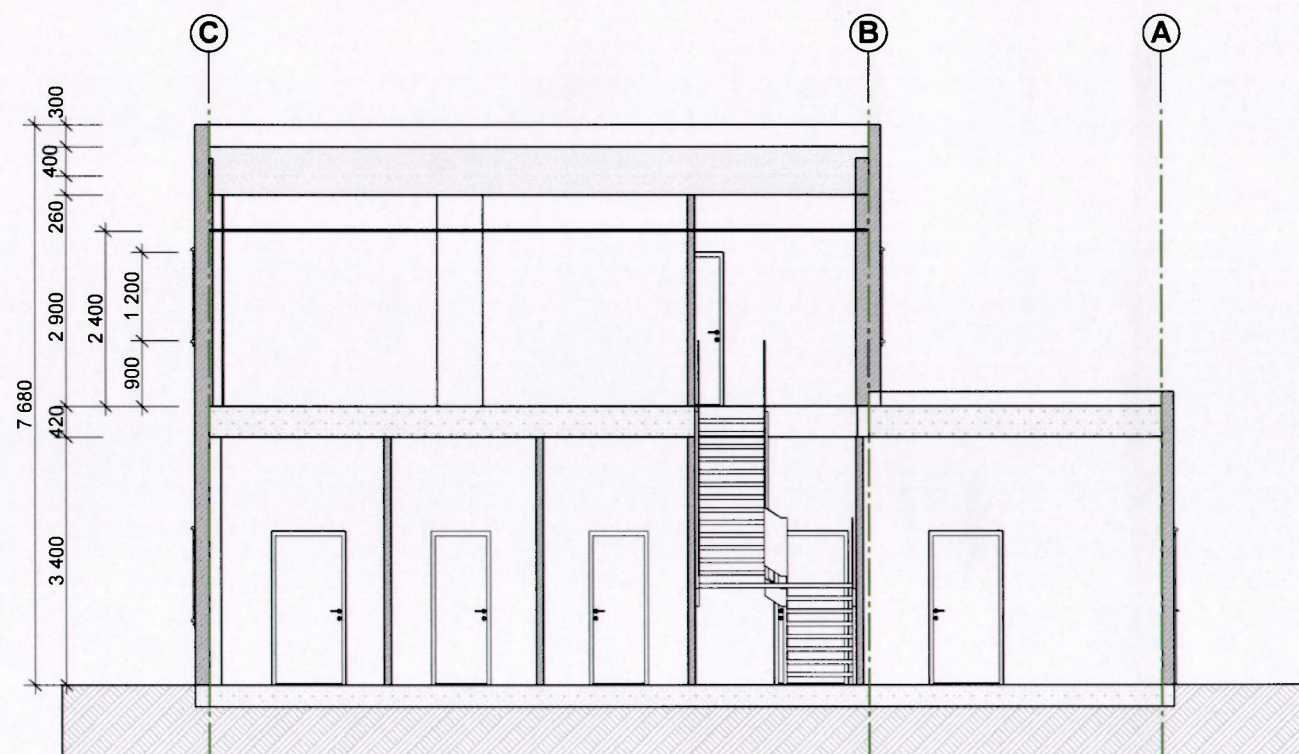

Snitt A

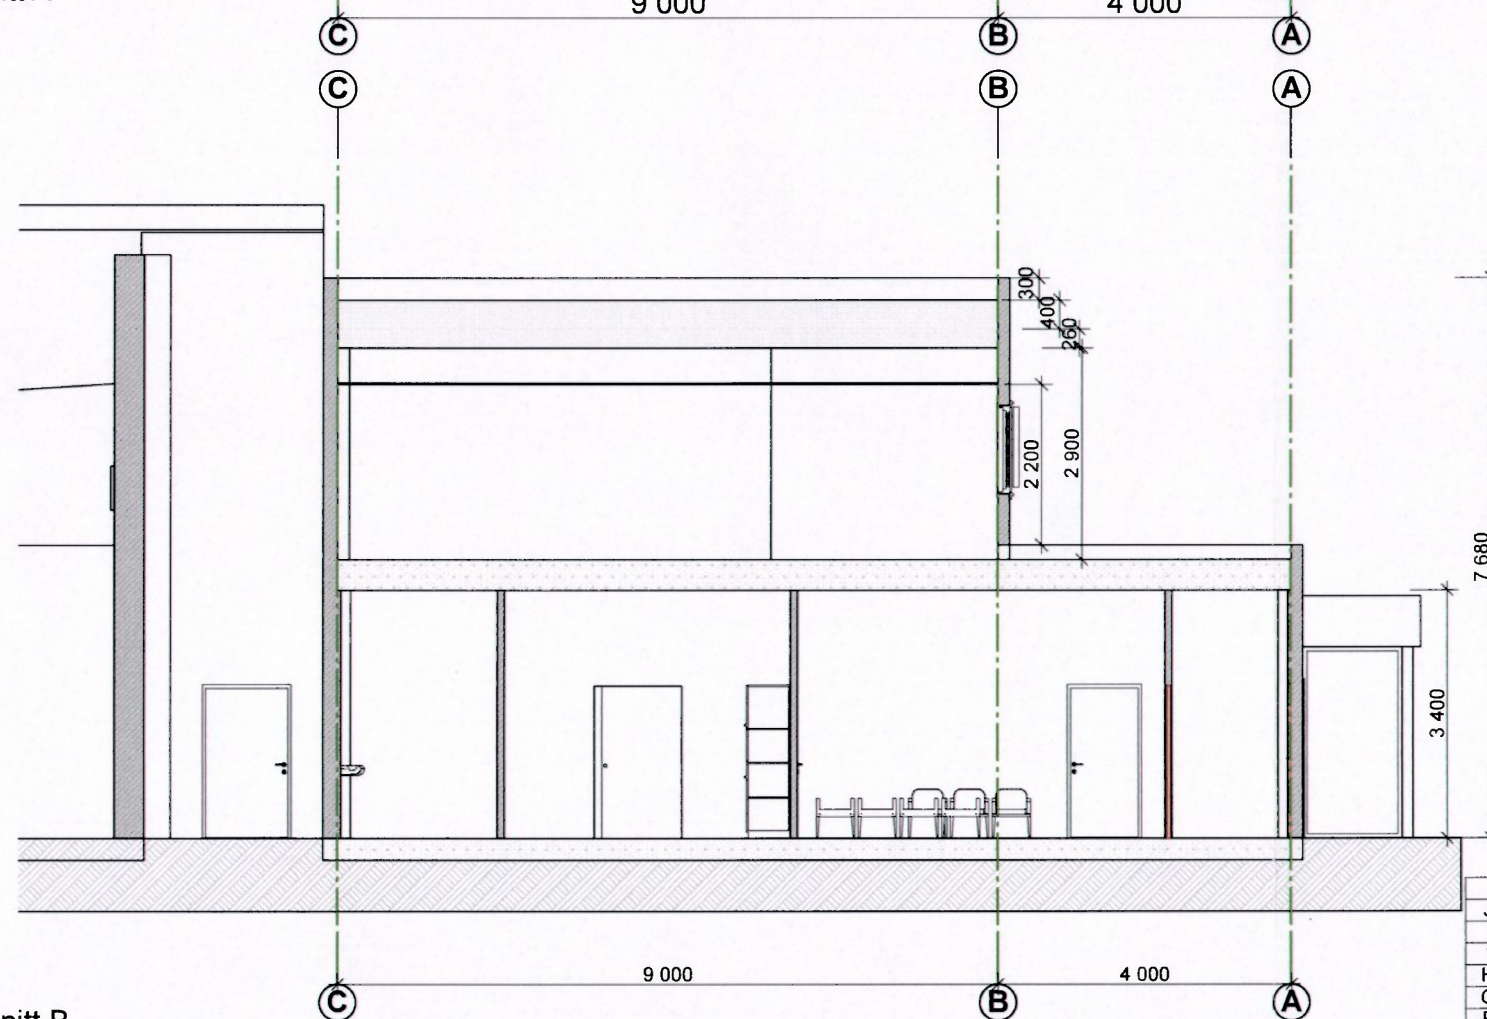

Snitt B

Rev.	Dato	Beskrivelse	Sign.
J	04.01.13	Plan 1: Endr. gard./wc ambulansedel.	
I	30.01.13	Plan 2: Endr. soverom og korridor.	AR/HJ
H	23.01.13	Plan 2: Endr. vegg i Vent.rom.	AR/HJ
G	22.01.13	Plan 2: Flyttet vinduer (akse 7) og vegger.	AR
F	17.01.13	2.etg. Ventilasjonsrom	KS
E	12.12.12	Arbeidstegninger	AR/HJ
D	12.12.12	2.etg. over legesentret	
C	15.11.12	Div. endr.	HJ/AR
B	13.09.12	Endret høyder.	HJ/AR
A	10.09.12	Romnr. Forslag til skjerming ved inng.	HJ/KS/AR
	29.08.12	Rev. etter møte med Ørland Kom. 28.08.12	HJ/KS/AR

 RÆDERGÅRD ENTREPRENØR AS		PROSJEKTERENDE: Rædergård Entreprenør AS Industrigata 7130 BREKSTAD Tlf.: 72523555 Fax: 72523560 E-post: radergard@norgeshus.no	
BYGGHERRE: Ørland Kommune Adresse 7130 Brekstad		PROSJEKT: Ambulansestasjon	
© Alle rettigheter tilhører utførende for prosjekteringen, kopiering eller bruk av disse tegningene er forbudt uten skriftlig samtykke!		DATO: 10.08.2012	
Gr. fl.: 369,2m ² BRA plan 1: 351,1m ²		MALESTOKK: 1:100	
BYA: 390,9m ² BRA plan 2: 167,4m ²		TEGNINGSNR.: A30-1	
TEGNING: Snitt A		Arkitekt	

