



SITUASJONSKART




Eiendom:	Gnr: 70	Bnr: 1	Fnr: 0	Snr: 0
	Adresse: 7130 BREKSTAD, med flere			
Hj.haver/Fester:	FORSVARSBYGG			

**ØRLAND
KOMMUNE**

Dato: 29/4-2013 Sign:

Målestokk
1:1000

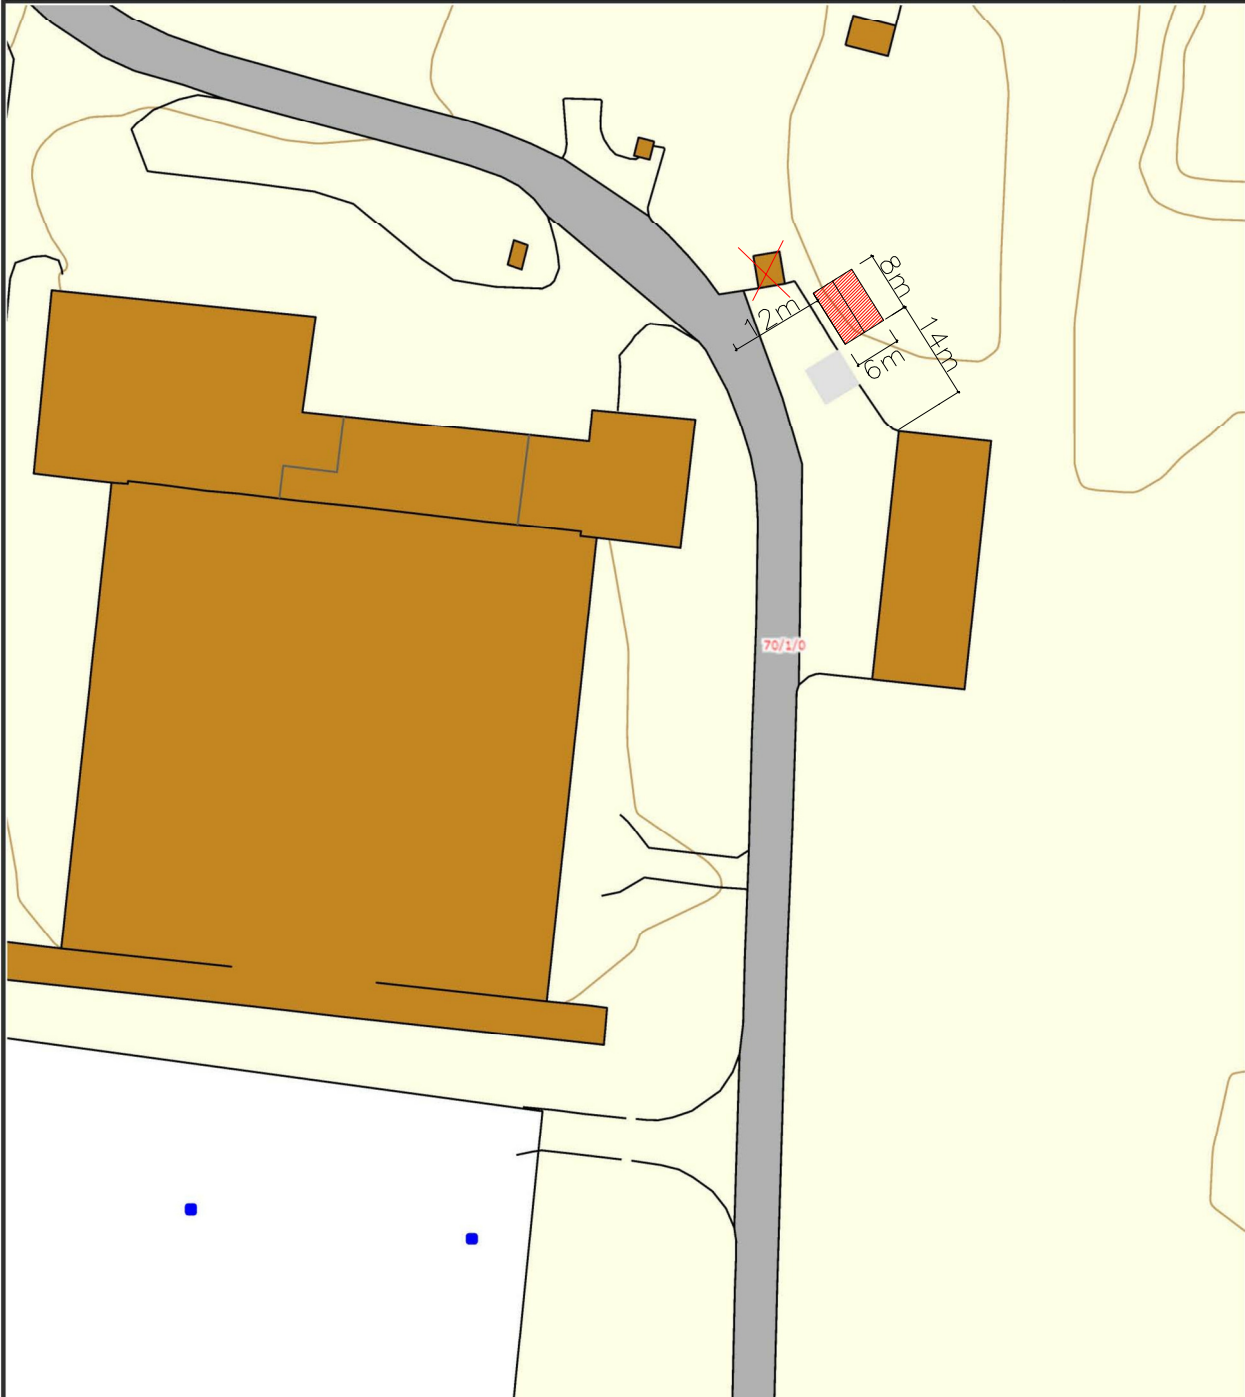

Det tas forbehold om at det kan forekomme feil på kartet, bla. gjelder dette eiendomsgrenser, ledninger/kabler, kummer m.m. som i forbindelse med prosjektering/anleggsarbeid må undersøkes nærmere.

PROSJEKT ØRLAND FLYSTASJON, FORSVARSBYGG
Gnr.70 Bnr. 1, LAGERBYGNING



TITTEL SITUASJONSPLAN VEDLEGG D1

MÅLESTOKK 1:1000 DATO 02.05.13

PABAS ARKITEKTER OG RÅDGIVENDE INGENIØRER