



# SITUASJONSKART




Eiendom:	Gnr: 70	Bnr: 1	Fnr: 0	Snr: 0
	Adresse: 7130 BREKSTAD, med flere			
Hj.haver/Fester:	FORSVARSBYGG			

**ØRLAND  
KOMMUNE**

Dato: 29/4-2013 Sign:

Målestokk  
1:10000

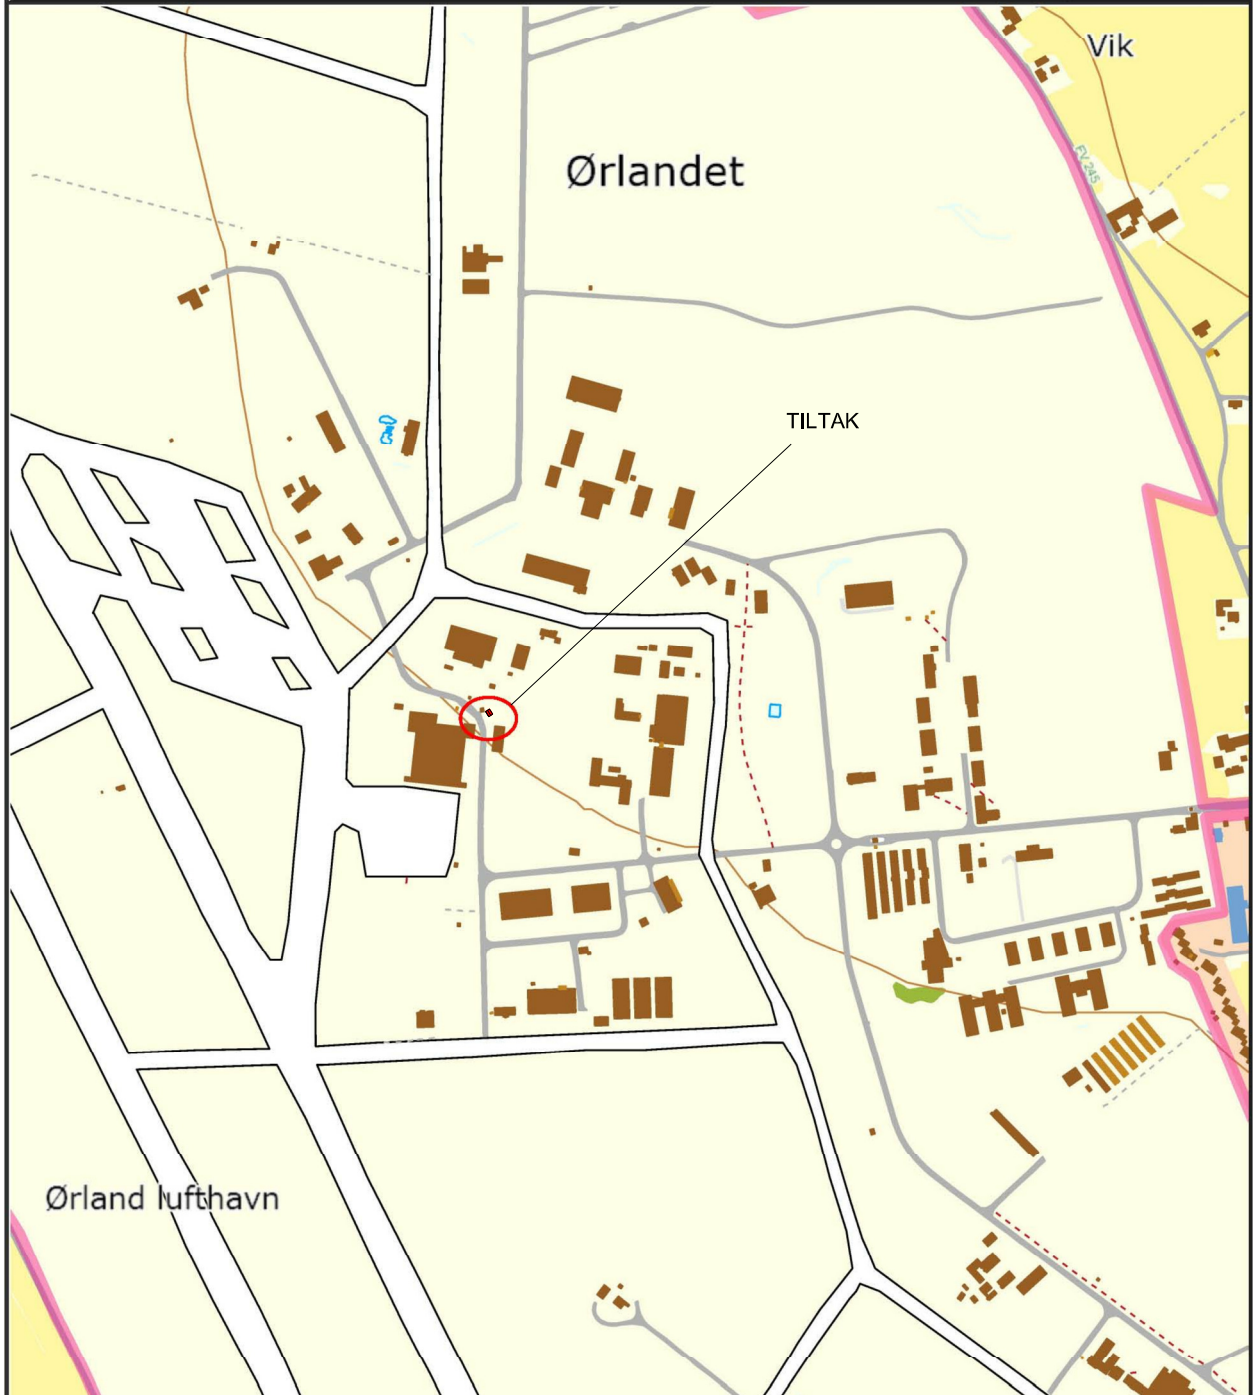

**Det tas forbehold om at det kan forekomme feil på kartet, bla. gjelder dette eiendomsgrenser, ledninger/kabler, kummer m.m. som i forbindelse med prosjektering/anleggsarbeid må undersøkes nærmere.**

PROSJEKT ØRLAND FLYSTASJON, FORSVARSBYGG  
Gnr.70 Bnr. 1, LAGERBYGNING

TITTEL SITUASJONSPLAN

VEDLEGG D2

MALESTOKK 1:10000

DATO 02.05.13

 **Forsvarsbygg**

**PABAS** ARKITEKTER OG RÅDGIVENDE INGENIØRER