




FASADE SYDØST

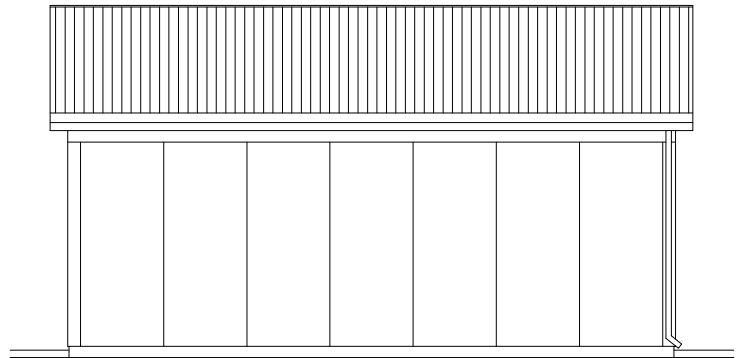

FASADE NORDØST

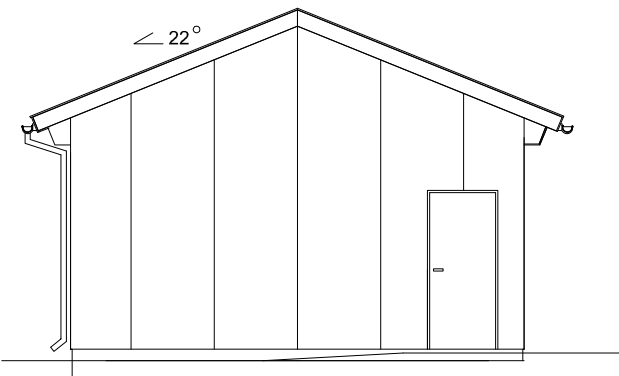

FASADE NORDVEST

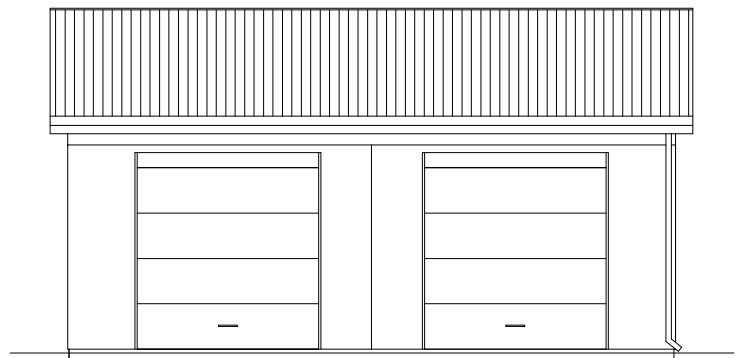

FASADE SYDVEST

PROSJEKT ØRLAND FLYSTASJON, FORSVARSBYGG
Gnr.70 Bnr. 1, LAGERBYGNING

TITTEL ALLE FASADER

VEDLEGG E2

MÅLESTOKK 1:100

DATO 02.05.13

 **Forsvarsbygg**

PABAS ARKITEKTER OG RÅDGIVENDE INGENIØRER