




- Asbest-sement
- Betong
- Polyester
- PVC
- Støpejern grått
- Støpejern Duktilt
- Andre



Orland Kommune
Driftsavdelingen

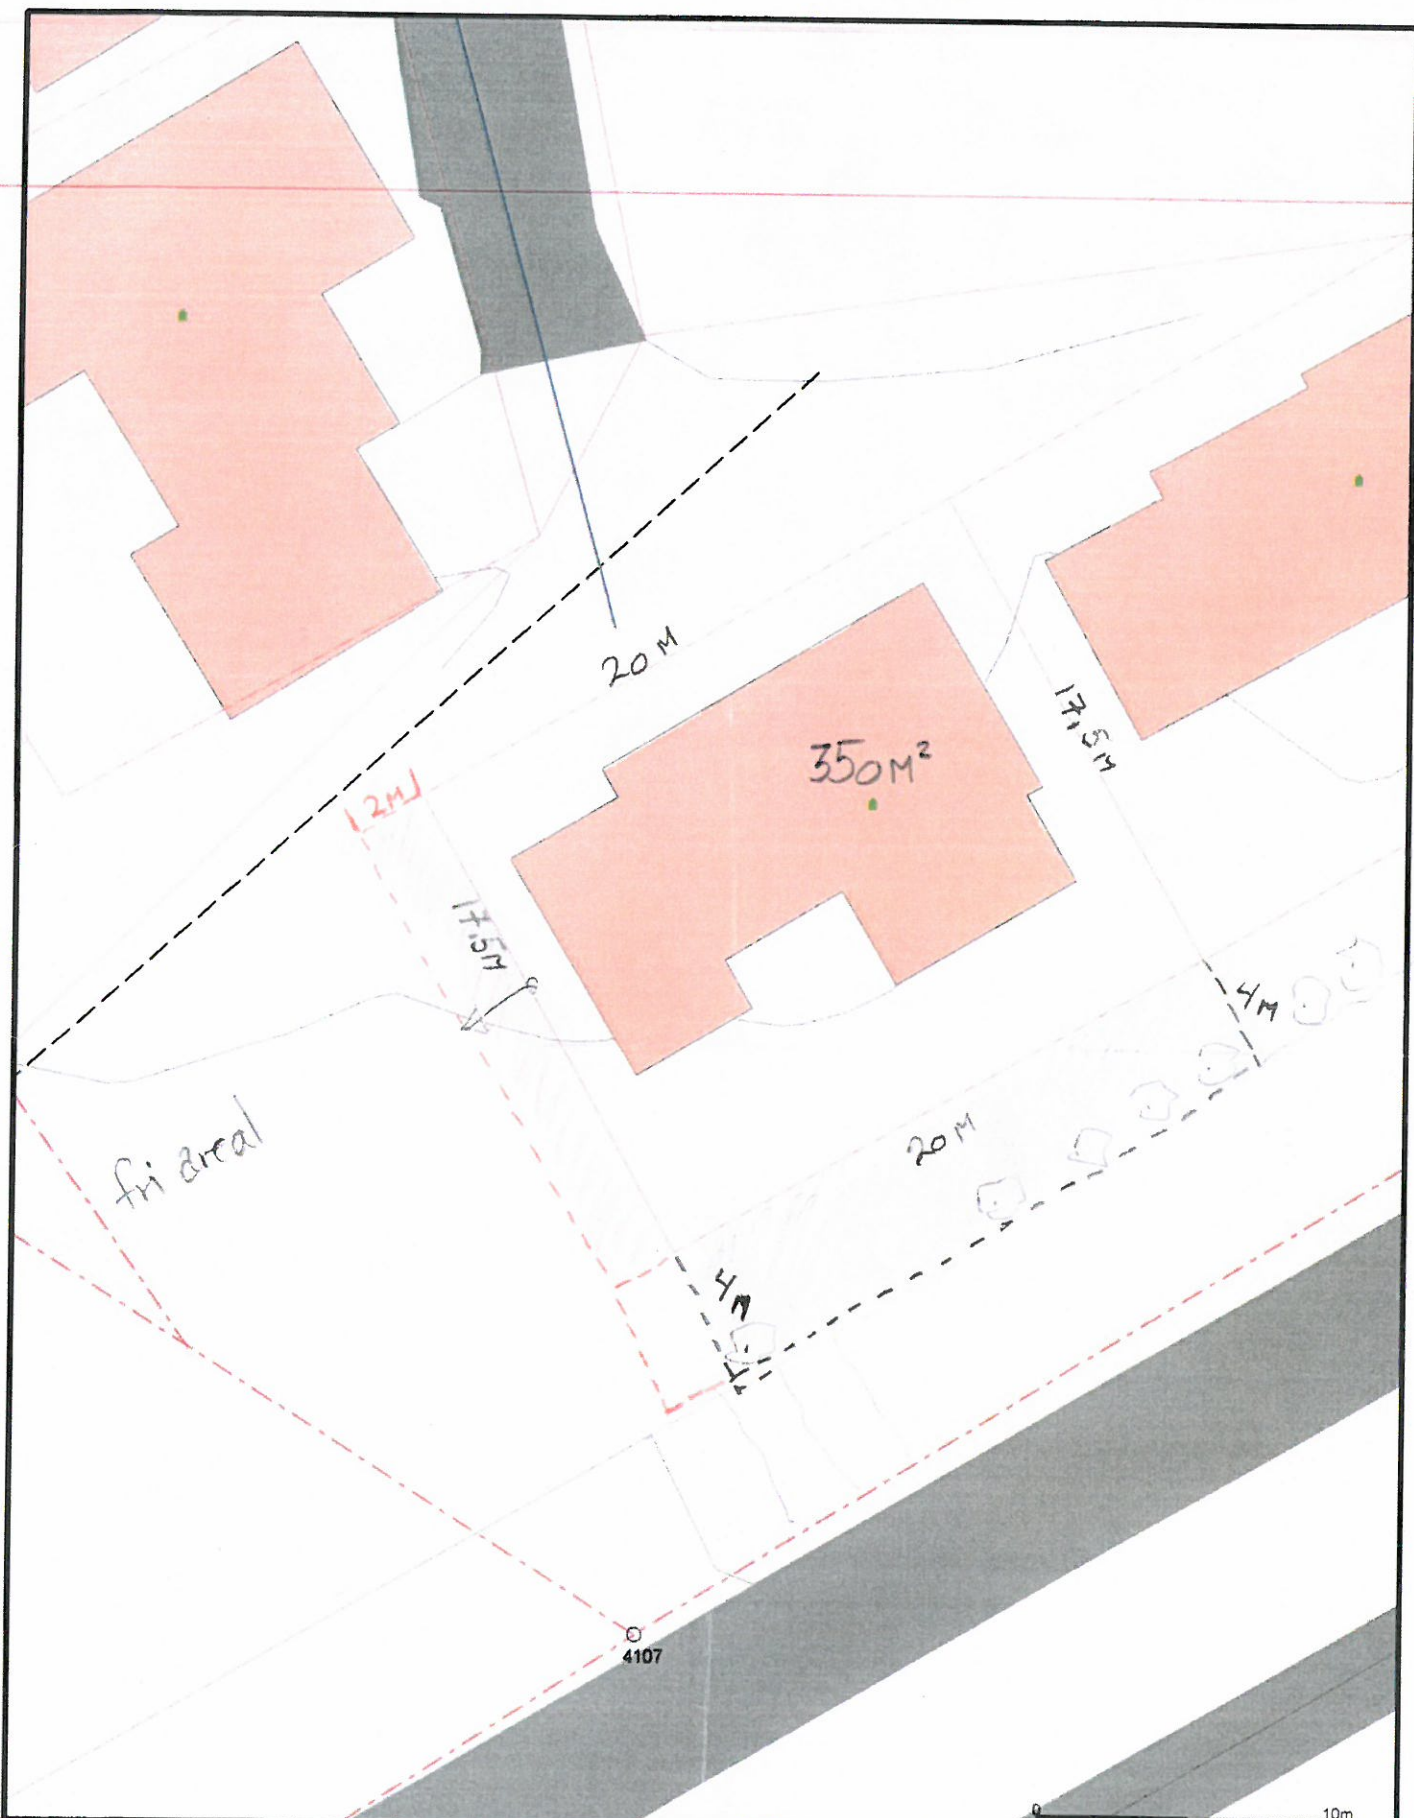

Dato: 2010.11.16
Sign: SUP

Målestokk
1:250

Beliggenhet og høyder må oppfattes som orienterende.