

SITUASJONSKART




Eiendom:	Gnr: 60	Bnr: 330	Fnr: 0	Snr: 0
	Adresse: STORFOSNA			
Hj.haver/Fester:	FRODE BERG			

**ØRLAND
KOMMUNE**

Dato: 30/1-2013 Sign:

Målestokk
1:500

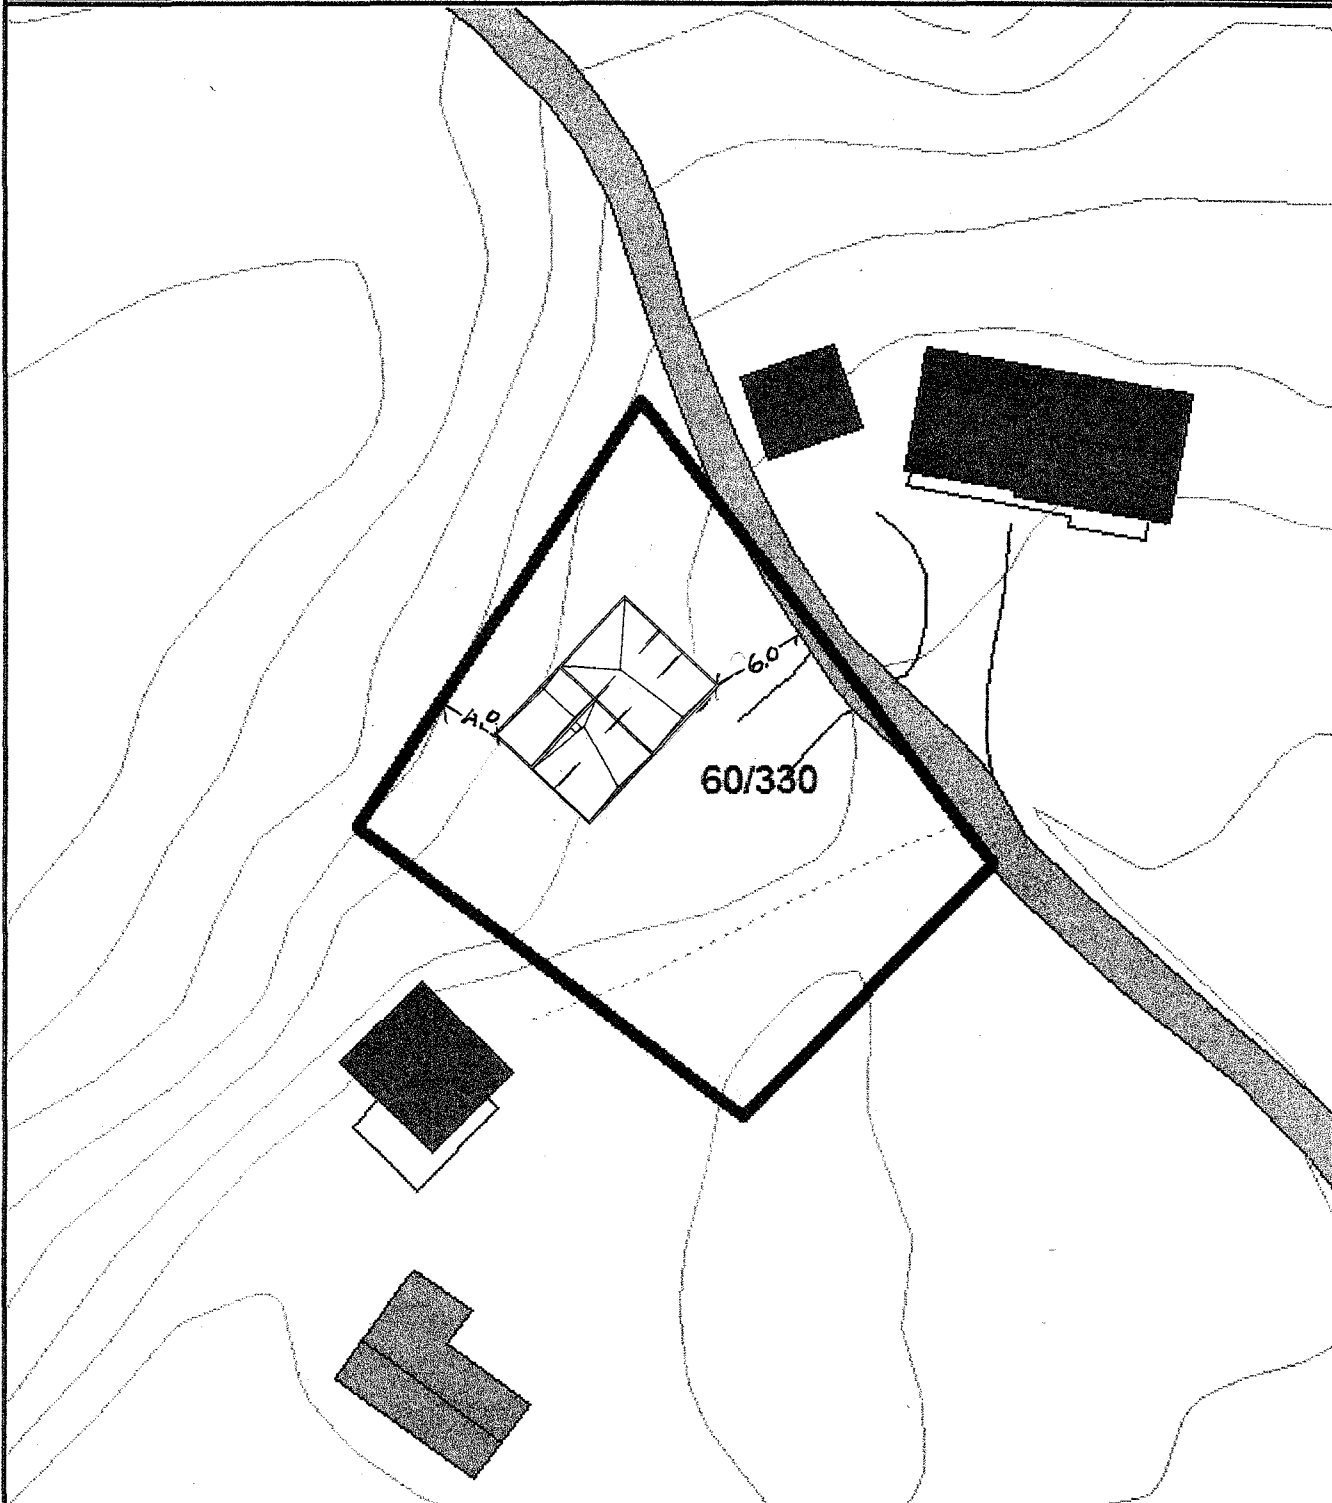

Det tas forbehold om at det kan forekomme feil på kartet, bla. gjelder dette eiendomsgrenser, ledninger/kabler, kummer m.m. som i forbindelse med prosjektering/anleggsarbeid må undersøkes nærmere.