



1:100 Snitt A

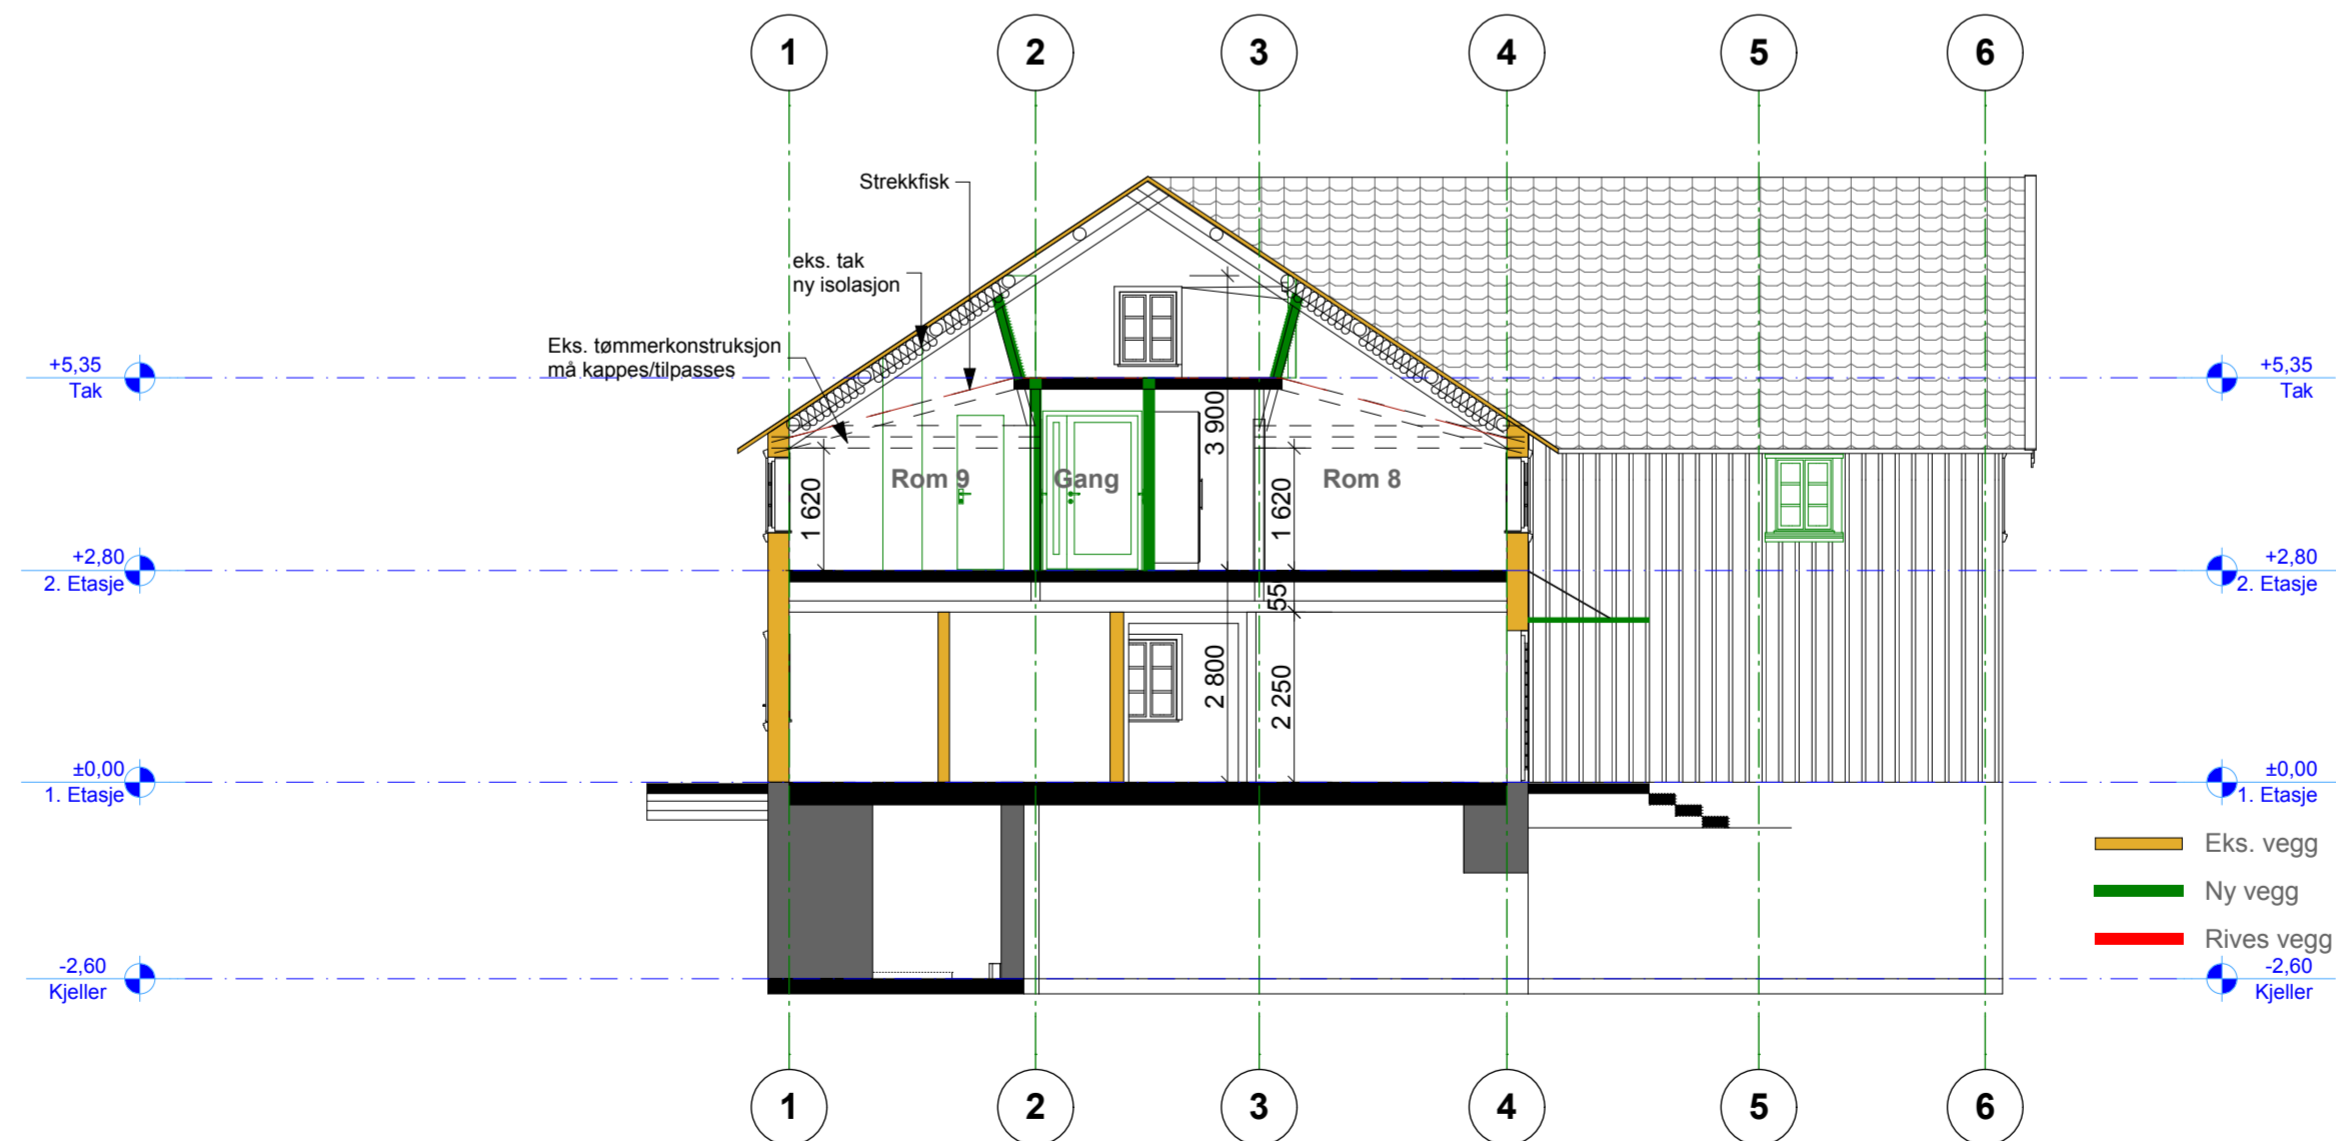


1:100 Snitt B

Prosjekt: 1253 Hovde Gård - Overnattingsrom
Tegning: Snitt A og B
Målestokk 1:100 Dato: 18.04.13
Hovde Gård AS /v Bjørnar Grøntvedt

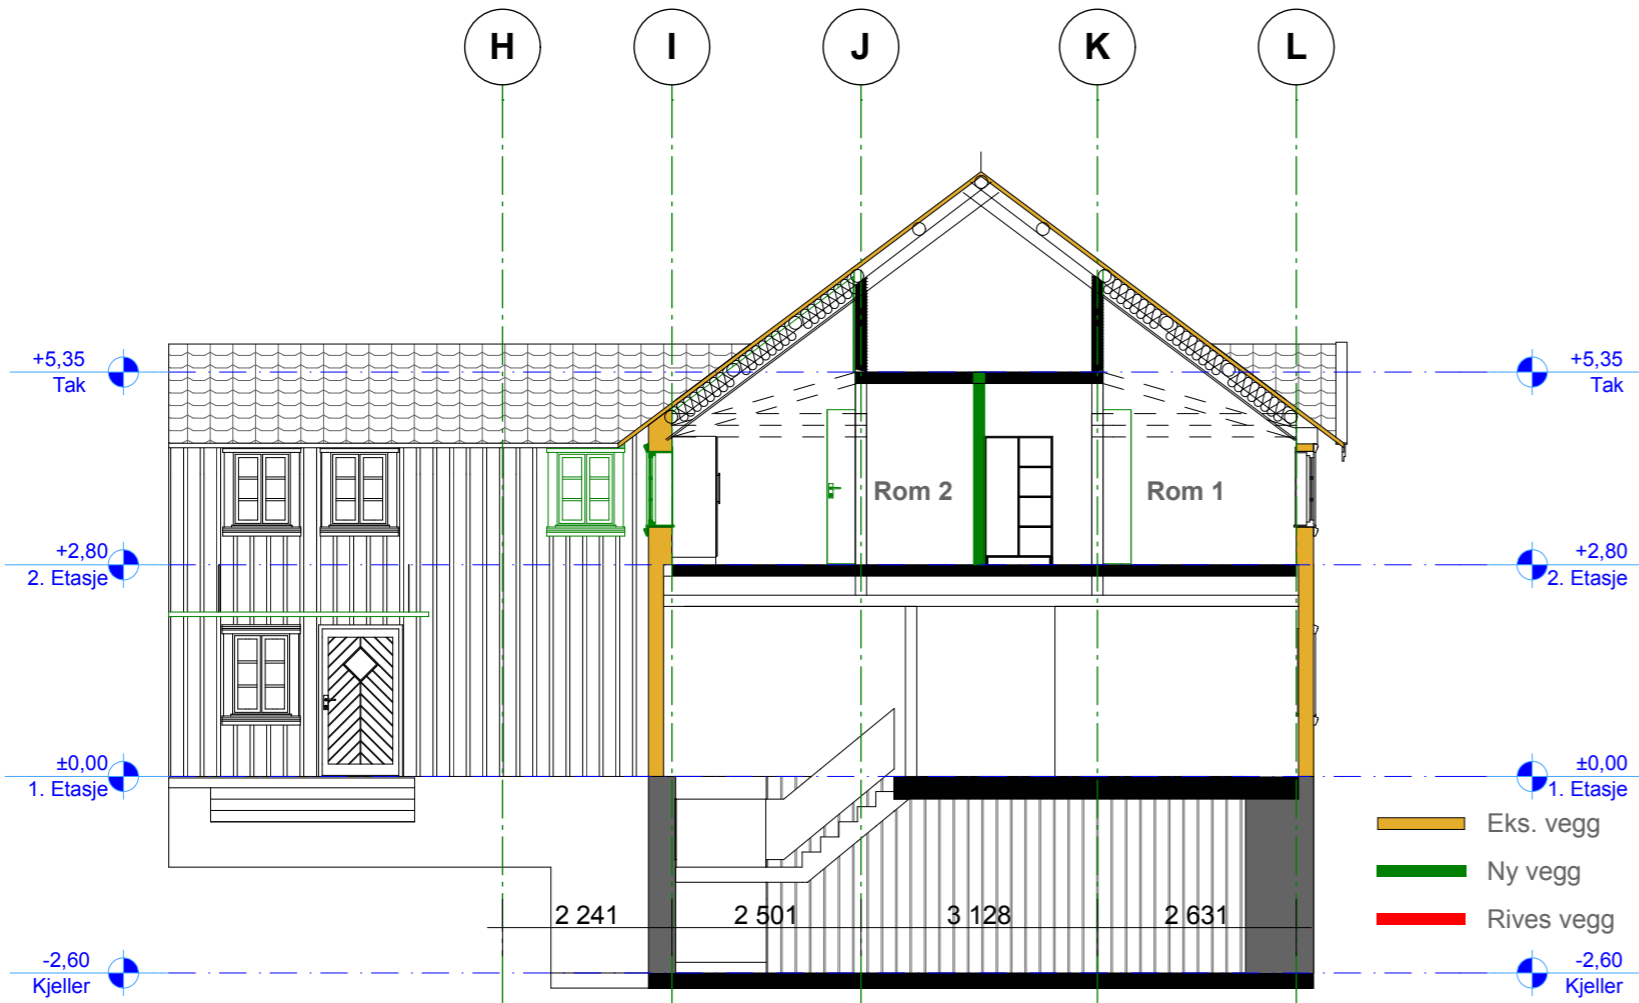

1:100 Snitt C

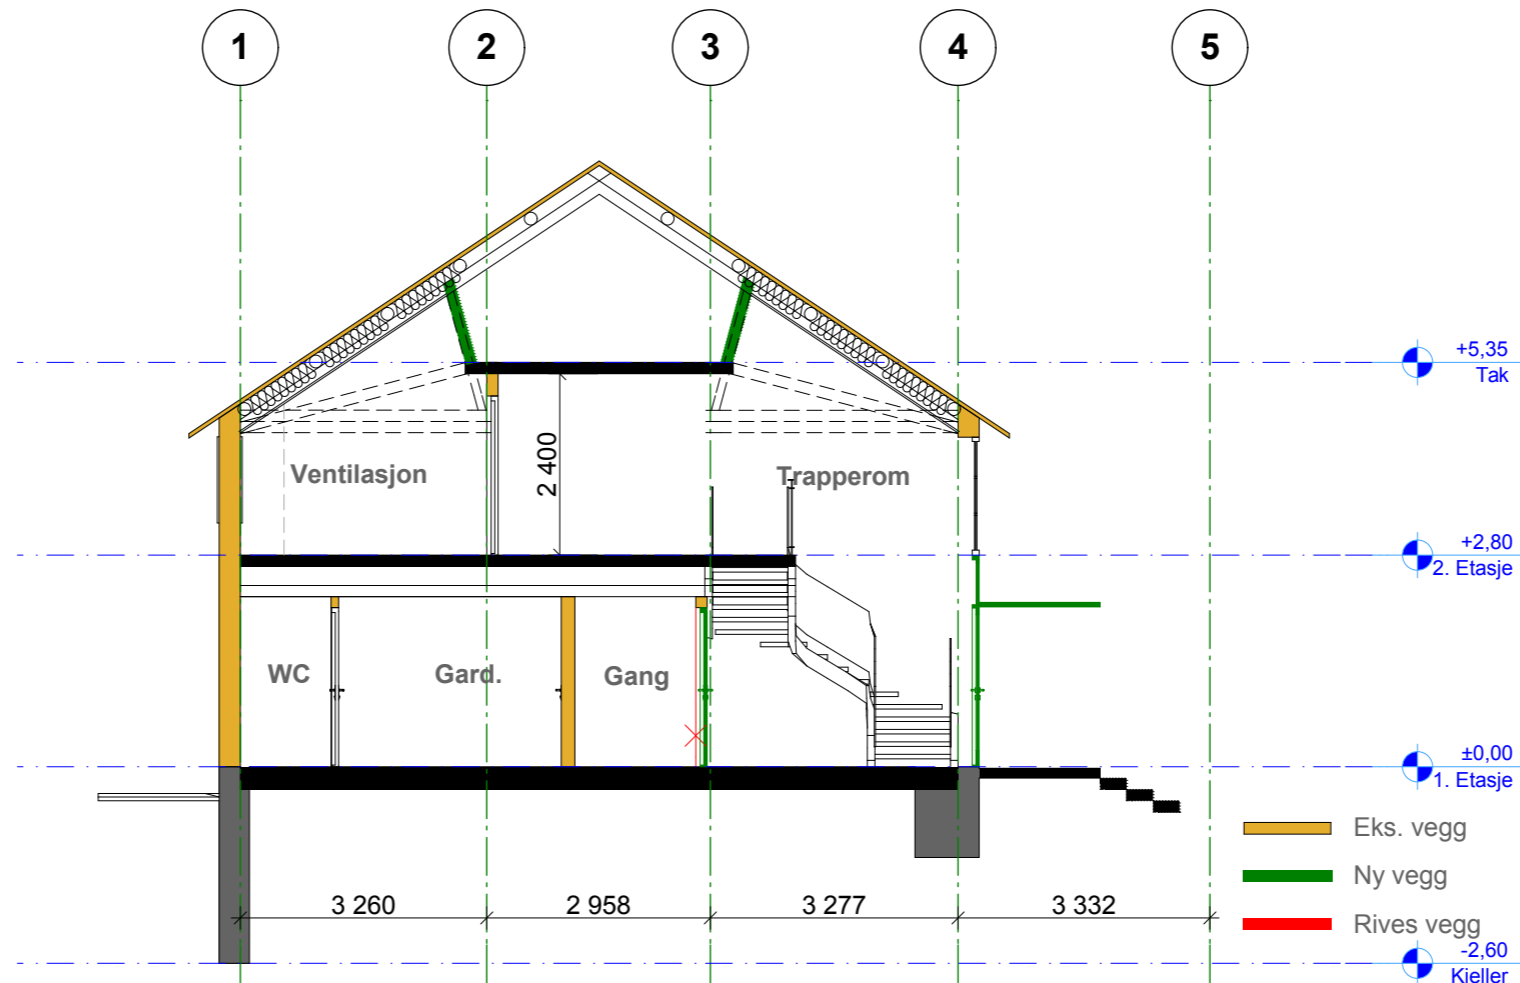

1:100 Snitt D

Prosjekt: 1253 Hovde Gård - Overnatningsrom

Tegning: Snitt C og D

Målestokk 1:100 Dato: 18.04.13

Hovde Gård AS /v Bjørnar Grøntvedt