NB:Tegninger utarbeidet av oss kan ikke uten vårt skriftlige samtykke
benyttes i annen sammenheng eller i videre utstrekning enn forutsatt.
NB: Må ikke benyttes som produksjonstegninger.

1:100 Fasade Vest

1:100 Fasade øst

1:100 Fasade Sør

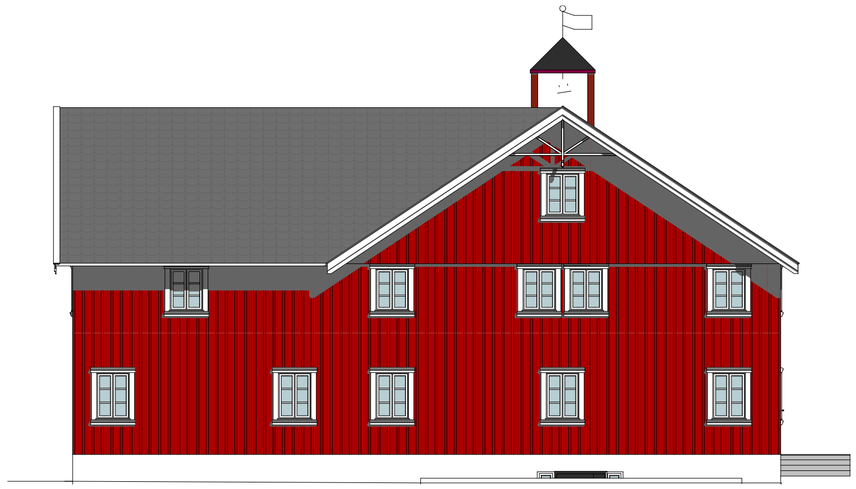

1:100 Fasade Nord

Prosjekt: 1253 Hovde Gård - Overnattingsrom

Tegning: Fasader

Målestokk 1:100 Dato: **18.04.13**

Hovde Gård AS /v Bjørnar Grøntvedt

Tegningsnr VEDLEGG E5

Sørli arkitekter as
Øragata 13 7200 KYRKSÆTERØRA
Tlf: 72 45 10 60 Fax: 72 45 25 10
post@sorliarkitekter.no
www.sorliarkitekter.no