
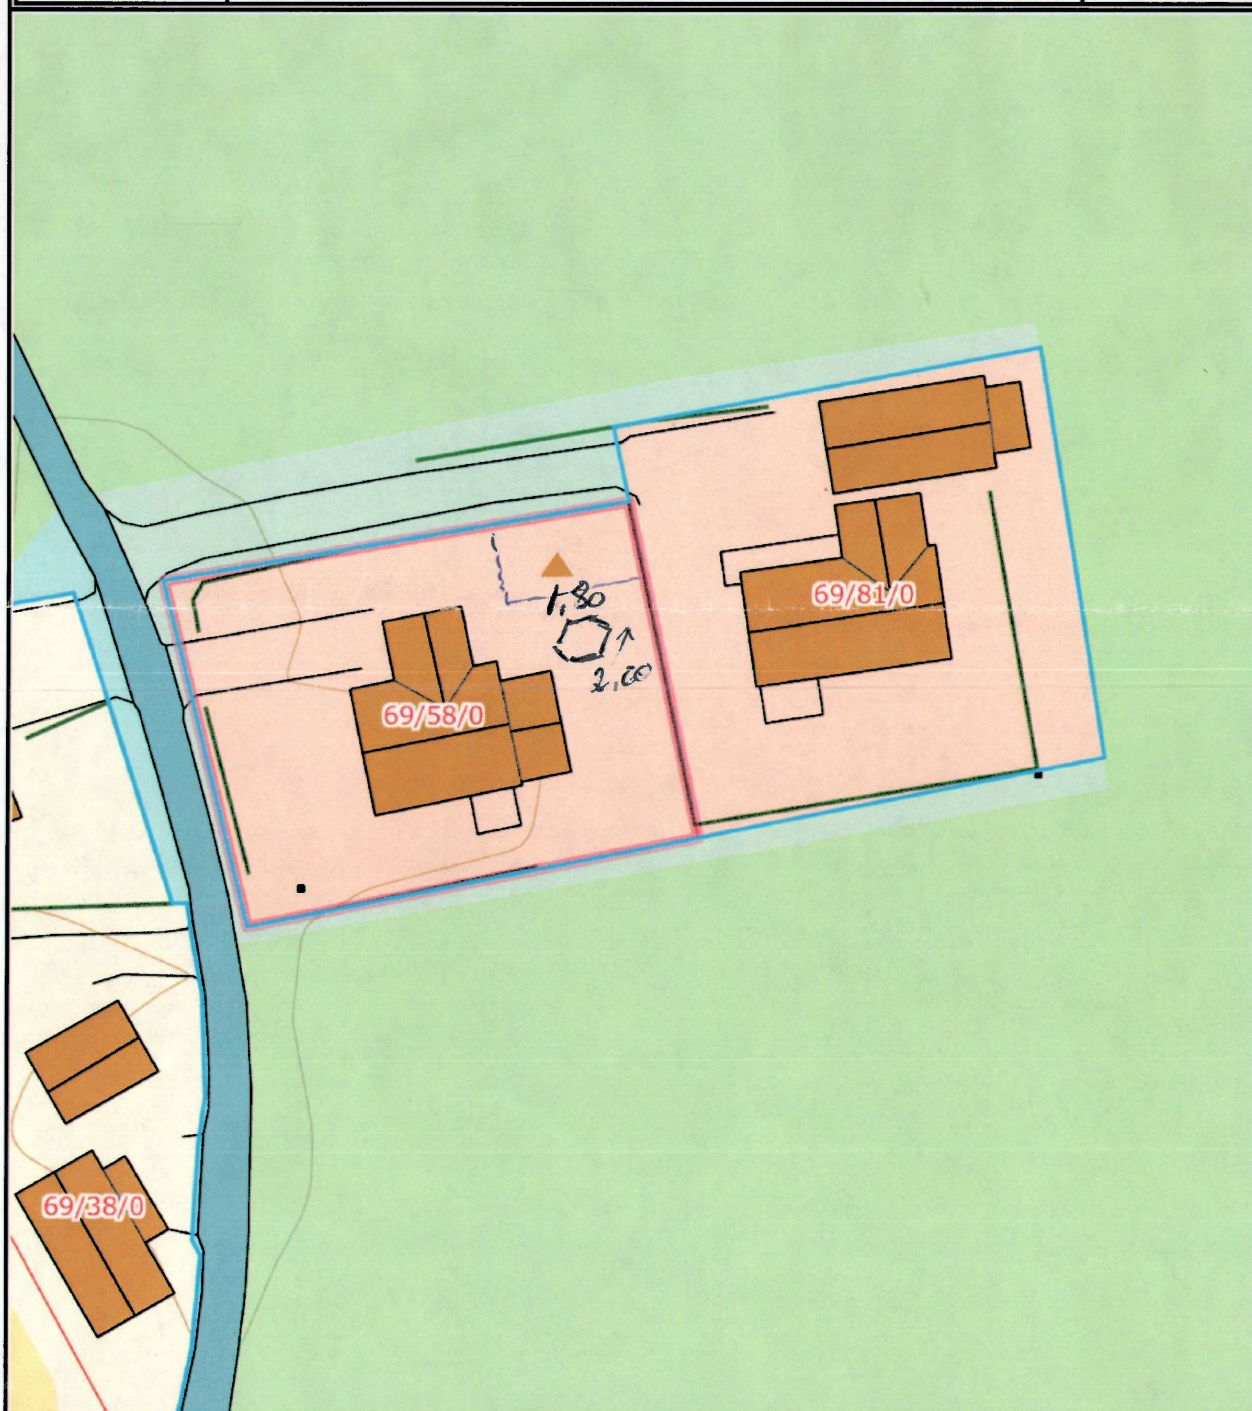
	<b>SITUASJONSKART</b>					
	Eiendom:	Gnr: 69	Bnr: 58	Fnr: 0		Snr: 0
		Adresse: 7130 BREKSTAD				
Hj.haver/Fester:	YTTREHUS STÅLE, UNDERHAUGSVEIEN, 7130 BREKSTAD					
<b>ØRLAND KOMMUNE</b>	Dato: 8/4-2013 Sign:				Målestokk 1:500	



Det tas forbehold om at det kan forekomme feil på kartet, bla. gjelder dette eiendomsgrenser, ledninger/kabler, kummer m.m. som i forbindelse med prosjektering/anleggsarbeid må undersøkes nærmere.