
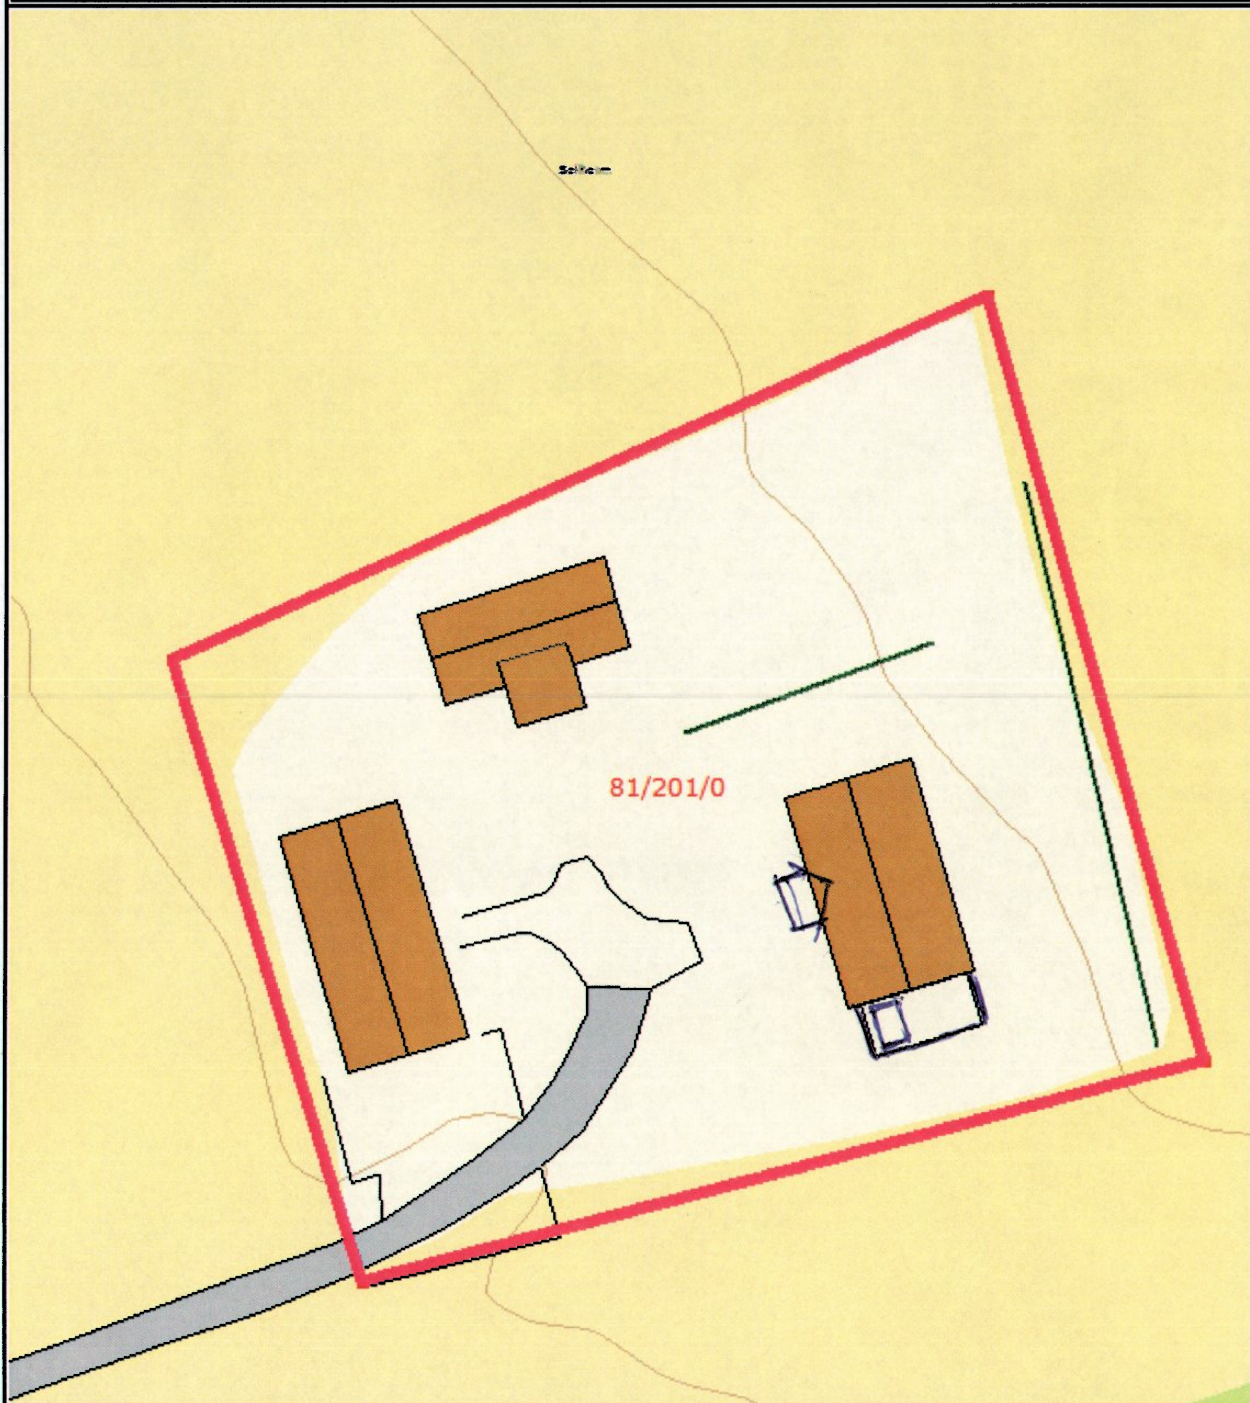


DI

	SITUASJONSKART				
	Eiendom:	Gnr: 81	Bnr: 201	Fnr: 0	Snr: 0
		Adresse: 7140 OPPHAUG, med flere			
Hj.haver/Fester:	STANDAHL HANNE BETZY, 7140 OPPHAUG				
ØRLAND KOMMUNE	Dato: 19/8-2013 Sign:			Målestokk 1:500	



Det tas forbehold om at det kan forekomme feil på kartet, bla. gjelder dette eiendomsgrenser, ledninger/kabler, kummer m.m. som i forbindelse med prosjektering/anleggsarbeid må undersøkes nærmere.