




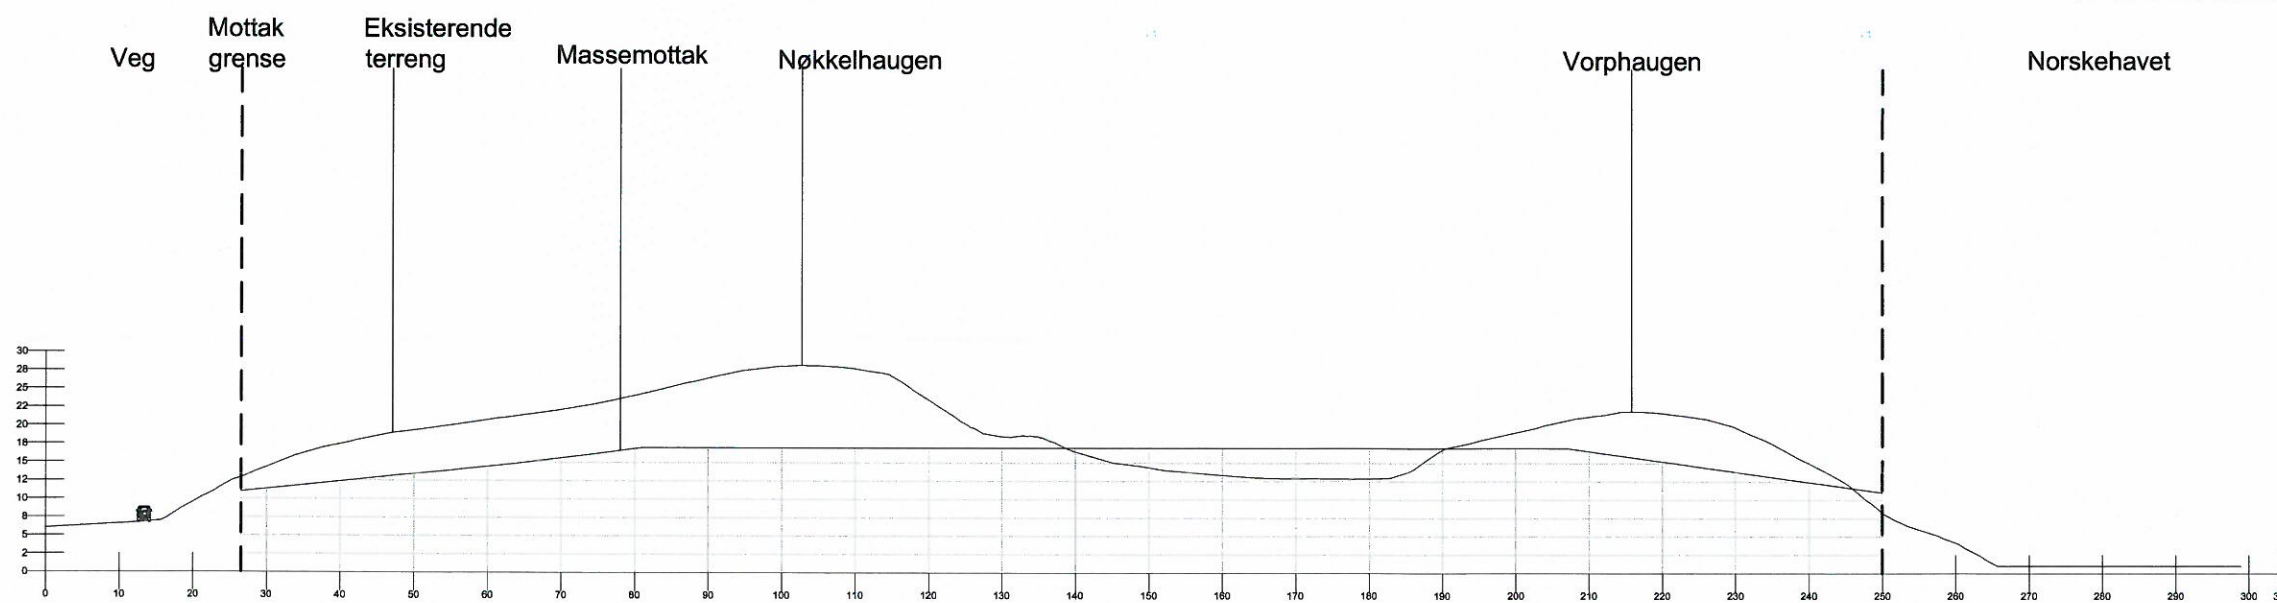

SNITT A-A
MASSEMOTTAK
JORDBRUKSLAND MAKS HELNING 1:7
Med utgangspunkt i det potensielt største
inngrepet, trinn 2, gir det et massemtak
på: 618 420 m3

Prosjektnr 14009	Filnavn L_LP01_3DKART	Godkjent RS	Konstr./Tegnet FSJ	Dato 28.01.14	Målestokk A3
JOHS J SYLTERN AS					1:1000

MASSEMOTTAK
JORDBRUKSLAND: 618 420 M3

JORDBRUKSAREAL
MAKS 1:7 HELNING
SAMLET
JORDBRUKSAREAL
GIR 56 286 M2

TILLEGGSAREAL
OPPGRADERES TIL
FULLVERDIG
JORDBRUKSAREAL
19 613 M2

Prosjektnr 14009	Filnavn L_LP01_3DKART	Godkjent RS	Konstr./Tegnet FSJ	Dato 28.01.14	Målestokk A3	
JOHS J SYLTERN AS					1:1000	
MASSEMOTTAK						
FULLVERDIG JORDBRUKSAREAL						
MASSEMOTTAK PÅ 618 420 M3						
				 SELBERG ARKITEKTER AS plan arkitektur landskap		

OMRÅDEAVGRENSNING
36 673 M2

ANLEGGSSVEG

Prosjektnr 14009	Filnavn L_LP01_3DKART	Godkjent RS	Konstr./Tegnet FSJ	Dato 28.01.14	Målestokk A3	
JOHS J SYLTERN AS					1:1000	
MASSEUTTAK						
VISER UTTAK TIL KOTE -7 OG ANLEGGSSVEG						
 SELBERG ARKITEKTER AS plan arkitektur landskap						