

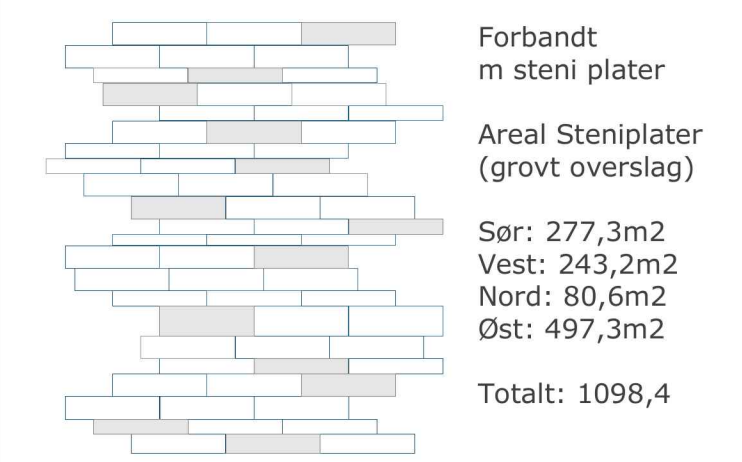


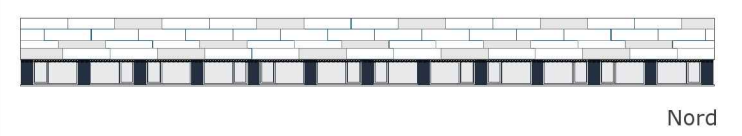

Libra Shopping
 Oppussing av eksisterende bygning

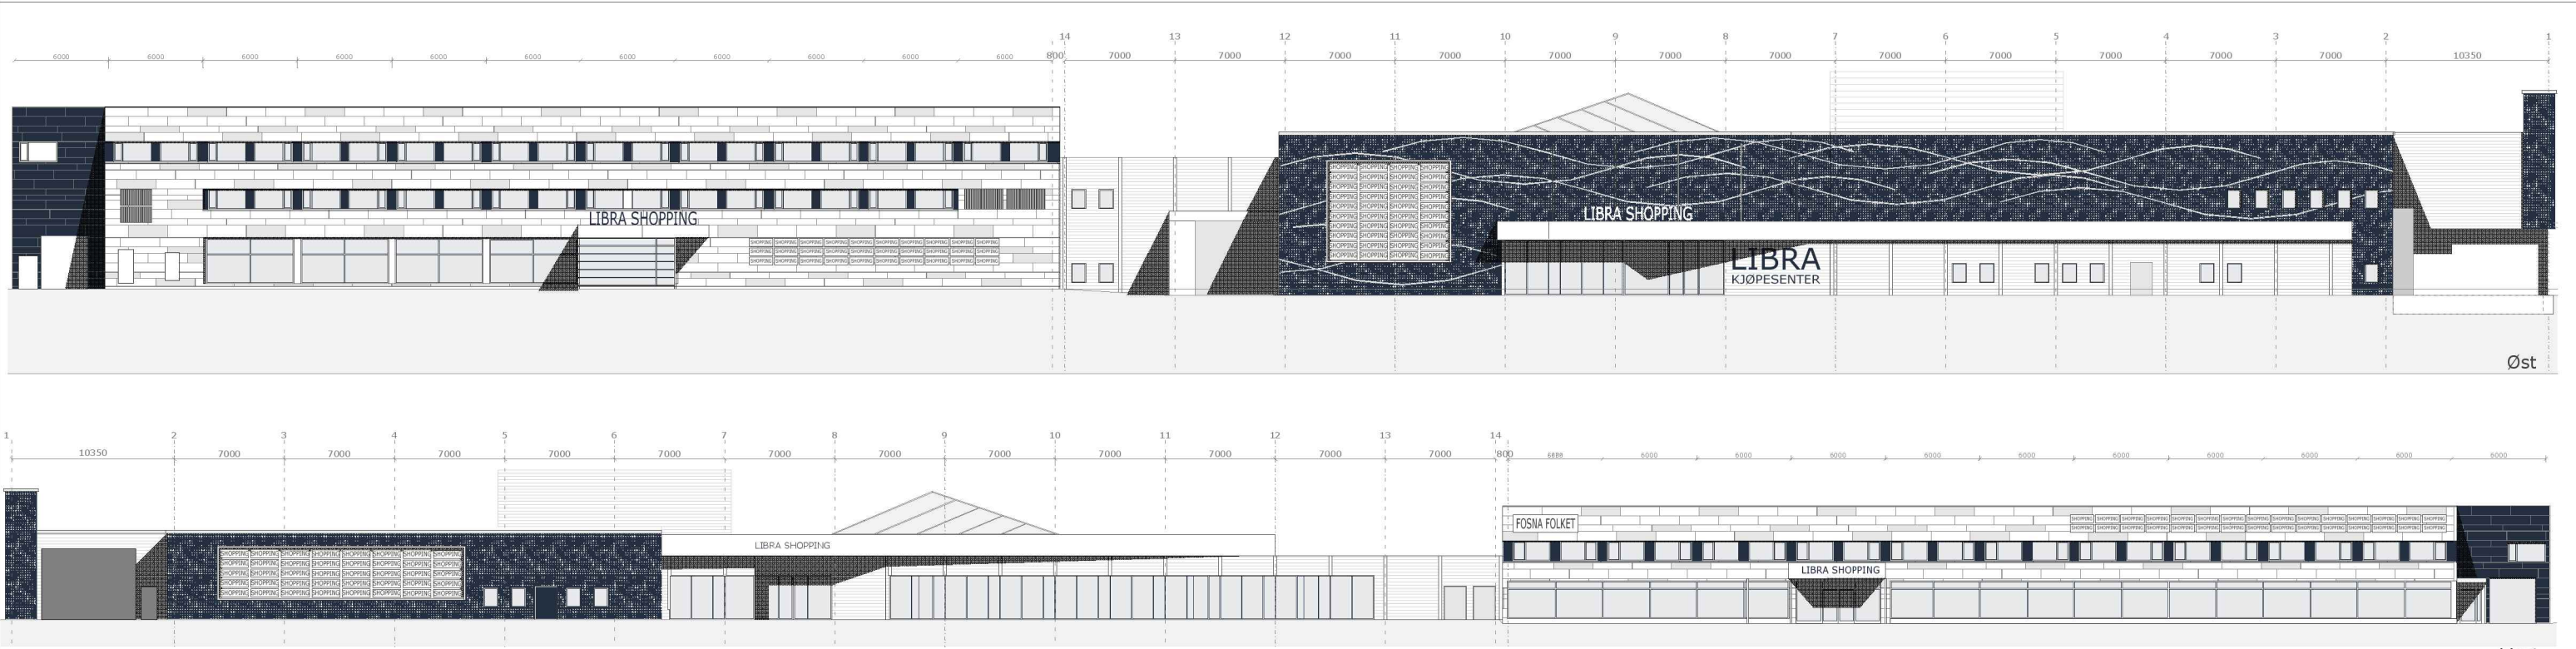

Alt utenpålignenede pynt rives og platekledingen fjernes. det legges ny dobbeltlekting for best lufting av fasade og den kleds med platekledning. Forbandtet er delt opp i modulmål som går opp i fasaden med tanke på vinduer. Høyde formatet kan endres. Forbandtet gjenntas, og gir mønsteret i fasaden. Det er viktig at byggene tilslutt skal oppfattes som en bygning.

Ved bruk av steni plater tar man igjen materialbruk fra nybygget og man kan for å gi fasaden mer liv, jobbe med plater med ulik glans grad, alle standard farger finnes i matt, halvmatt og høyglans. Dette vil være med på å gi ulik opplevelse av fasaden etter hvor man ser den fra og hvordan lyset treffer fasaden. Fargeforslag ved bruk av steni plater:



- Hvit:SN 8002 S1000-N
- Hvit:SN 8010 S0502-Y
- Grå:SN 8003 S2000-N
- Blå:SN 7534 S5040-R80B (usikker på denne)

På førsteetasjen blir det nytt tak over inngangsparti. Kontorvinduene til venstre for inngangen skiftes ut med tilsvarende vindu som resetn av førsteetasjen, dette gir et likere uttrykk og gjør bygget mer åpent ut mot Yrjarsgate. Skiltingen samles over vindusbånd i andre etasje, vi bruker samme moduler som på nybygget. Fosnafolket får eget skilt på andre etasjen og ved inngangen.

På sokkeletasjen kler vi igjen vindusrekken til høyre for inngangen i vårt forslag og bruker den som skiltvegg. Vinduene er ikke i bruk i dag. Vindfanget består.

Varemottaket får samme blåfarge som de perforerte platene på nybygget, det samme gjør feltene mellom vinduene i vindusbåndrekken på første og andreetasje. Dette for å ta inn farger som gjør at de to byggene lettere kan oppfattes som ett. Libra Shopping.


Ved videre arbeid kan man vurdere betongtrappen ved varemottaket fjernet for å gi bedre plass til avfallshåndteringen på sokkelplanet. Opprustet inngang til kontorene til andreetasjen. heis utbygg blir fjernet og inngangen får et tak over seg og bedre merket.

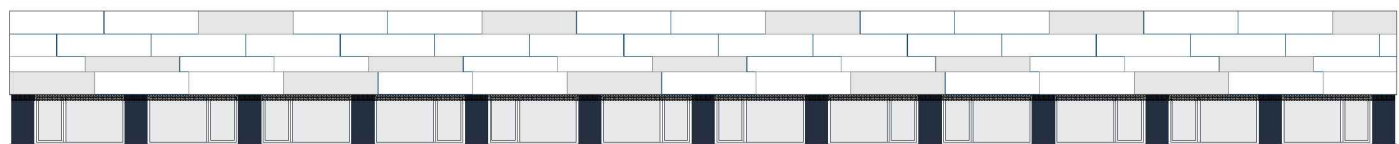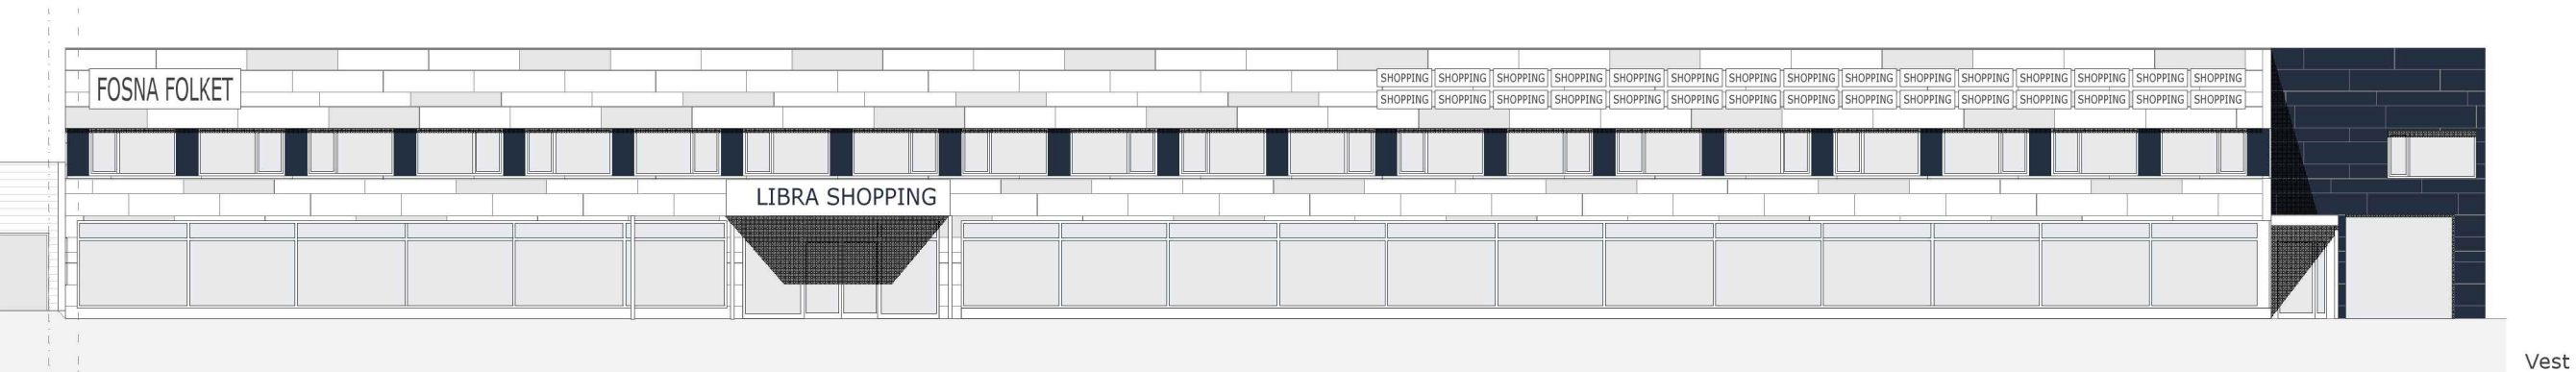

Nord



Sør

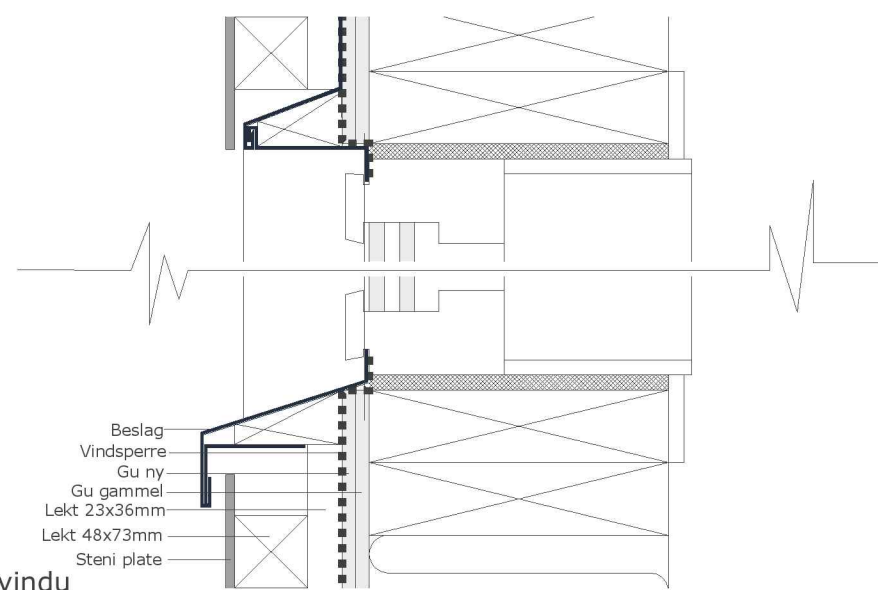

1:5 - Beslagsdetalj rundt vindu

2013 037 Libra Fasader

Fasader 1:200

