

SITUASJONSKART



Eiendom:

Gnr: 60

Bnr: 330

Fnr: 0

Snr: 0

Adresse: STORFOSNA

Hj.haver/Fester:


FRODE BERG



**ØRLAND
KOMMUNE**

Dato: 7/3-2014 Sign:

Målestokk
1:500

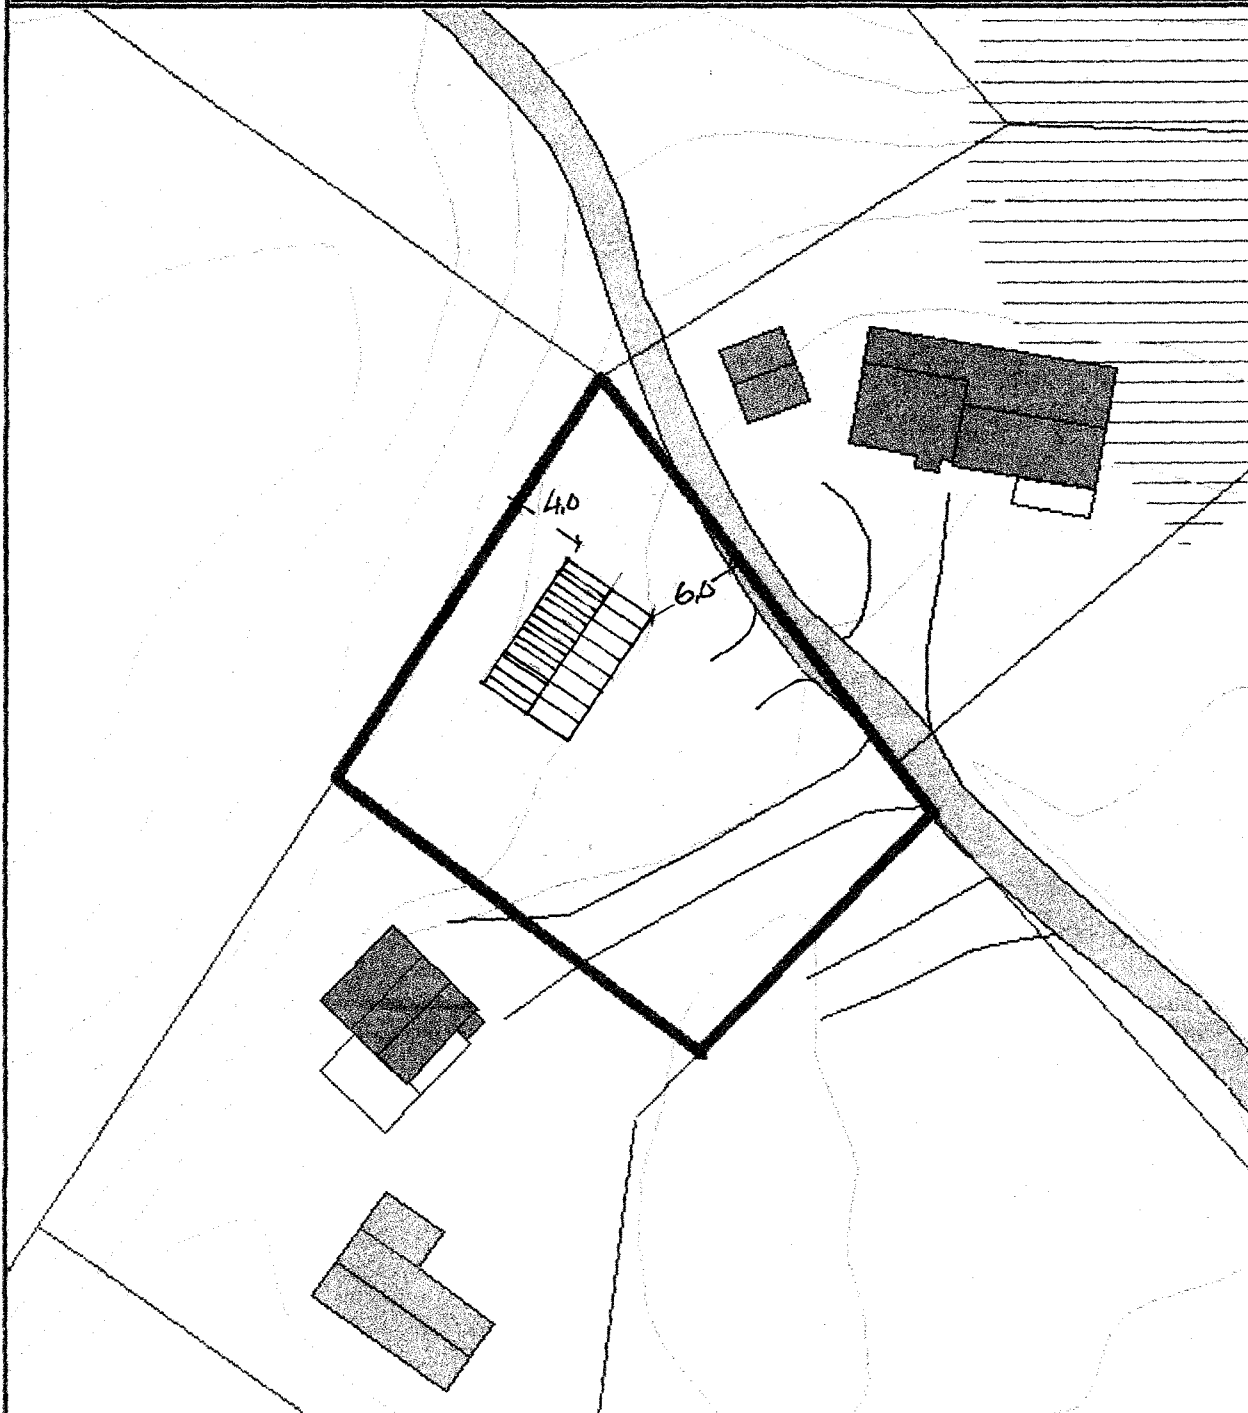

Det tas forbehold om at det kan forekomme feil på kartet, bla. gjelder dette eiendomsgrenser, ledninger/kabler, kummer m.m. som i forbindelse med prosjektering/anleggsarbeid må undersøkes nærmere.

