


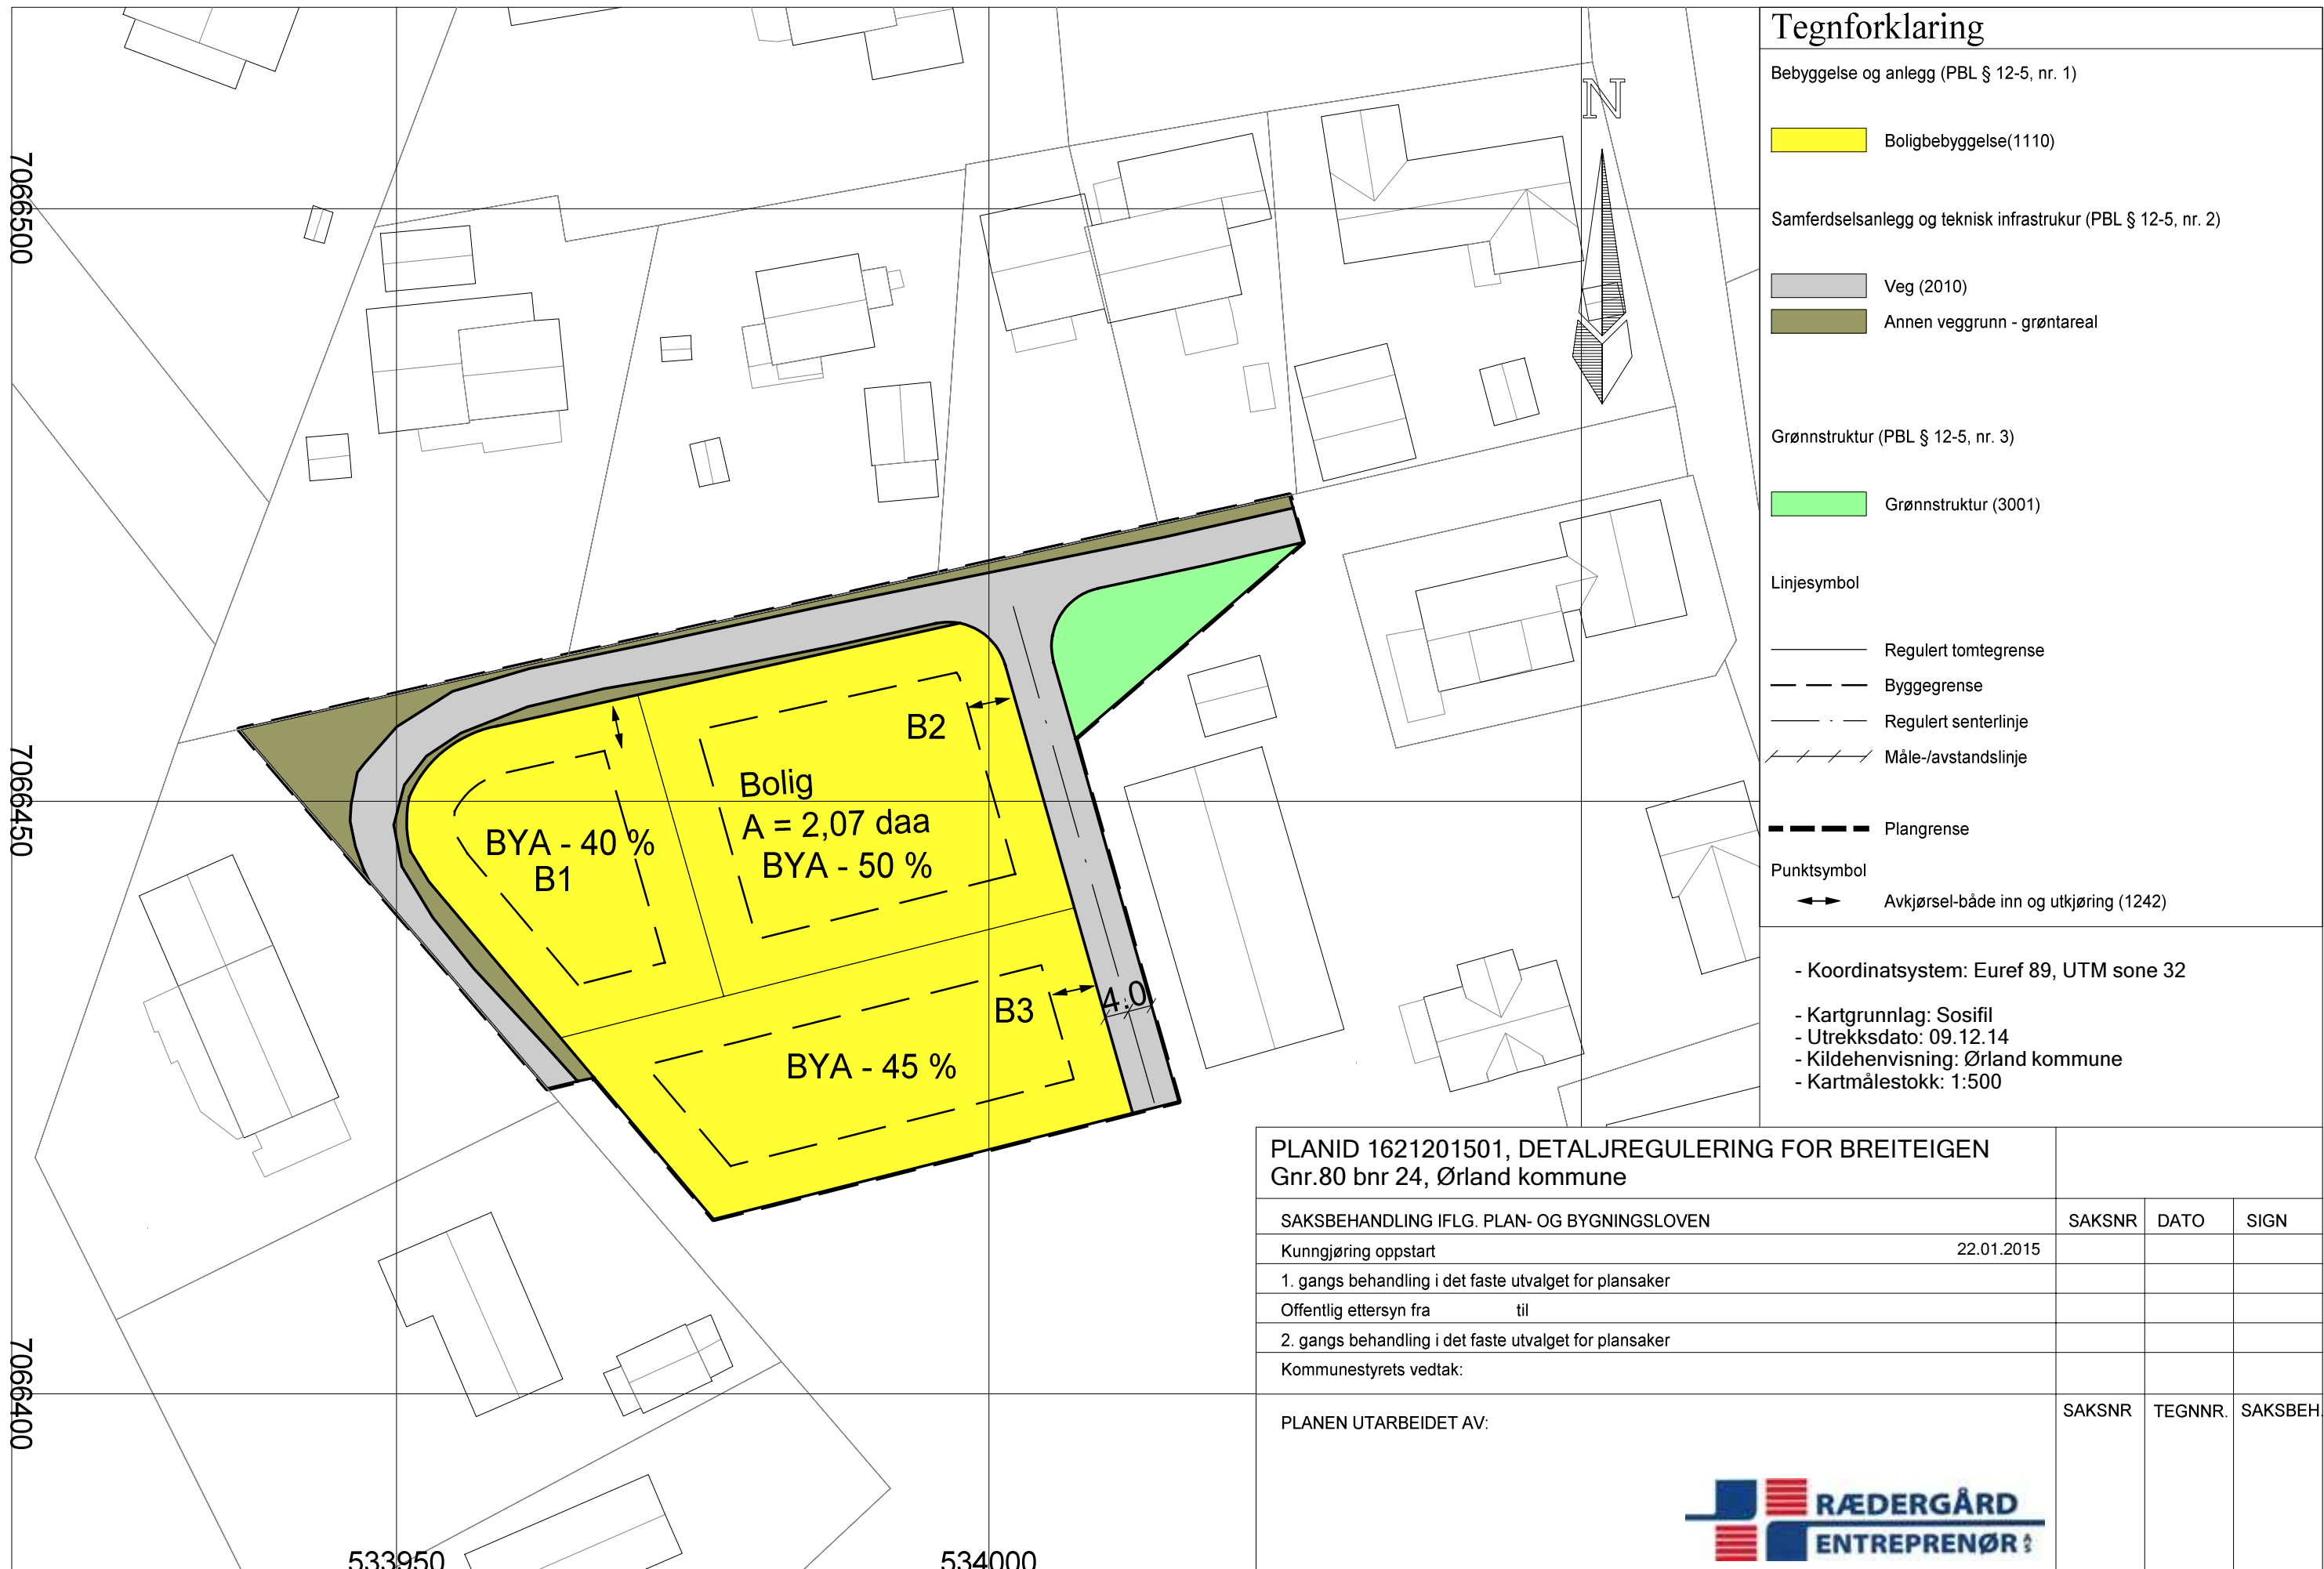

Tegnforklaring

Bebyggelse og anlegg (PBL § 12-5, nr. 1)

Boligbebyggelse(1110)

Samferdselsanlegg og teknisk infrastruktur (PBL § 12-5, nr. 2)

Veg (2010)

Annen veggrunn - grøntareal

Grønnstruktur (PBL § 12-5, nr. 3)

Grønnstruktur (3001)

Linjesymbol

Regulert tomtegrense

Byggegrense

Regulert senterlinje

Måle-/avstandslinje

Plangrense

Punktsymbol

Avkjørsel-både inn og utkjøring (1242)

- Koordinatsystem: Euref 89, UTM sone 32

- Kartgrunnlag: Sosifil

- Utrekksdato: 09.12.14

- Kildehenvising: Ørland kommune

- Kartmålestokk: 1:500

PLANID 1621201501, DETALJREGULERING FOR BREITEIGEN Gnr.80 bnr 24, Ørland kommune			
SAKSBEHANDLING IFLG. PLAN- OG BYGNINGSLOVEN	SAKSNR	DATO	SIGN
Kunngjøring oppstart		22.01.2015	
1. gangs behandling i det faste utvalget for plansaker			
Offentlig ettersyn fra til			
2. gangs behandling i det faste utvalget for plansaker			
Kommunestyrets vedtak:			
PLANEN UTARBEIDET AV:	SAKSNR	TEGNNR.	SAKSBEH.

