




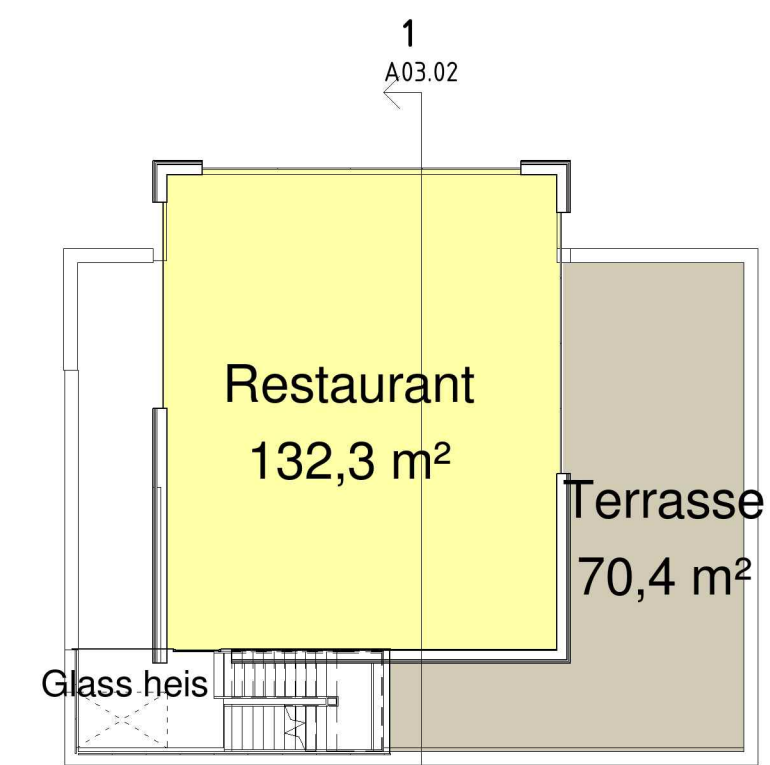


Plan 06
1 : 200

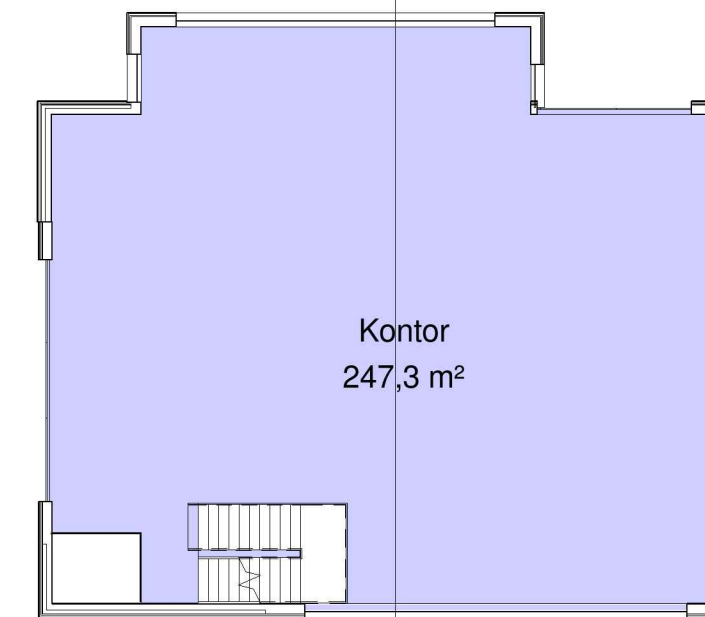


Plan 05
1 : 200

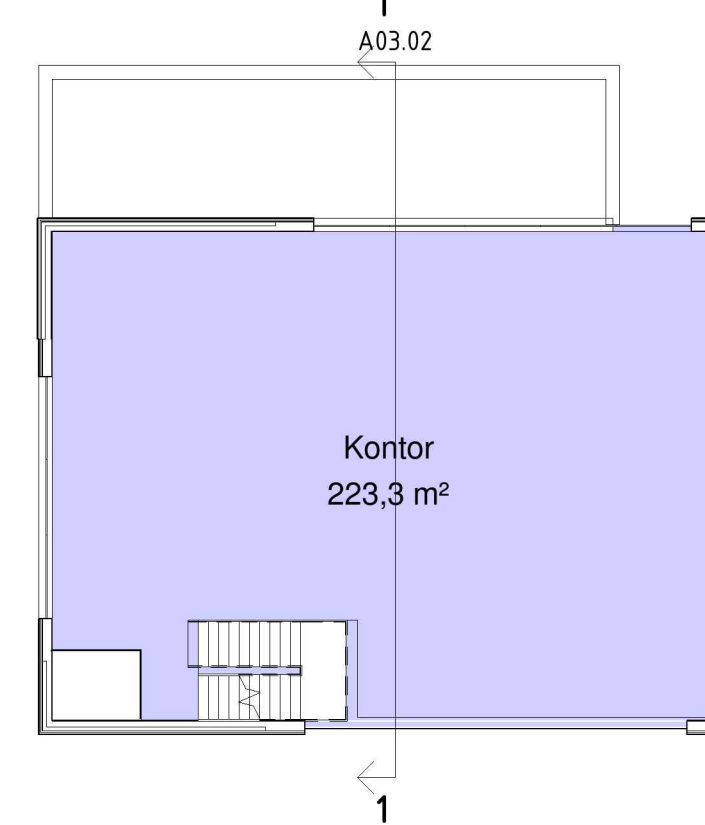

Plan 04
1 : 200

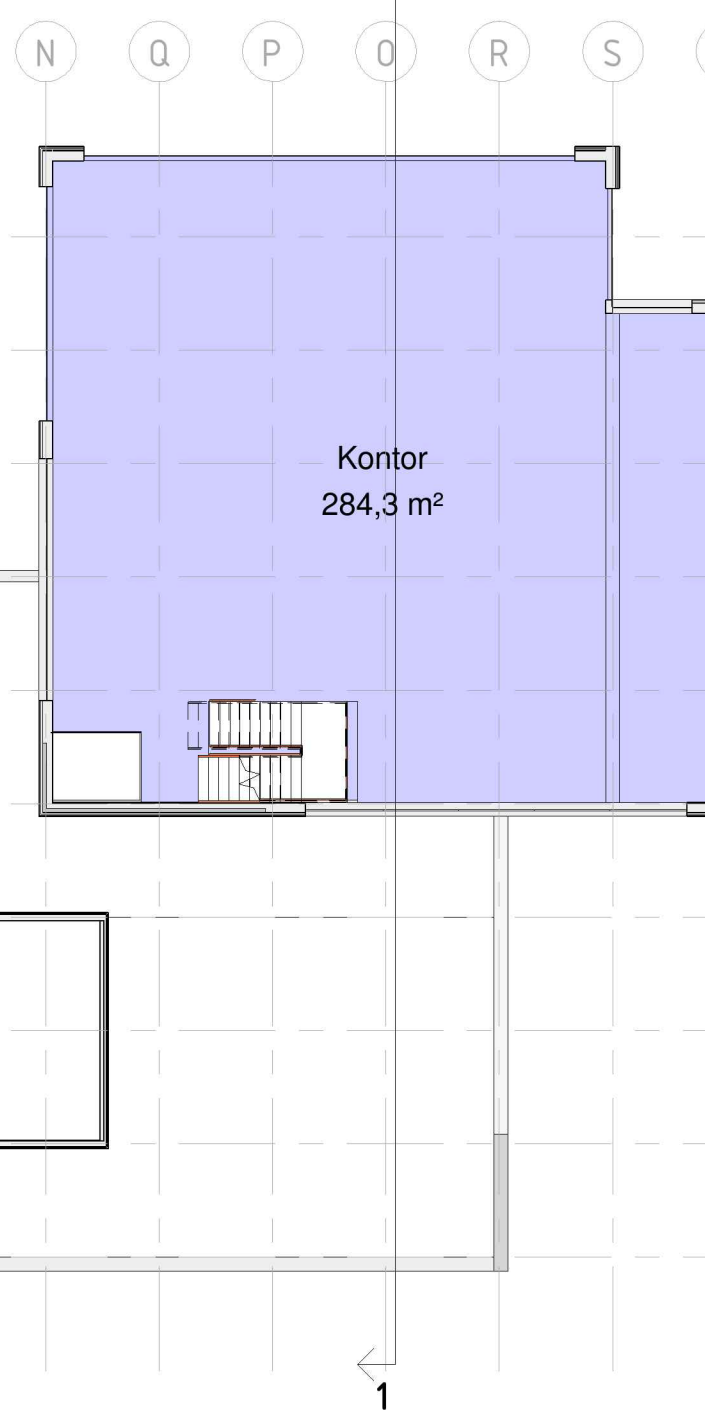

Plan 07
1 : 200

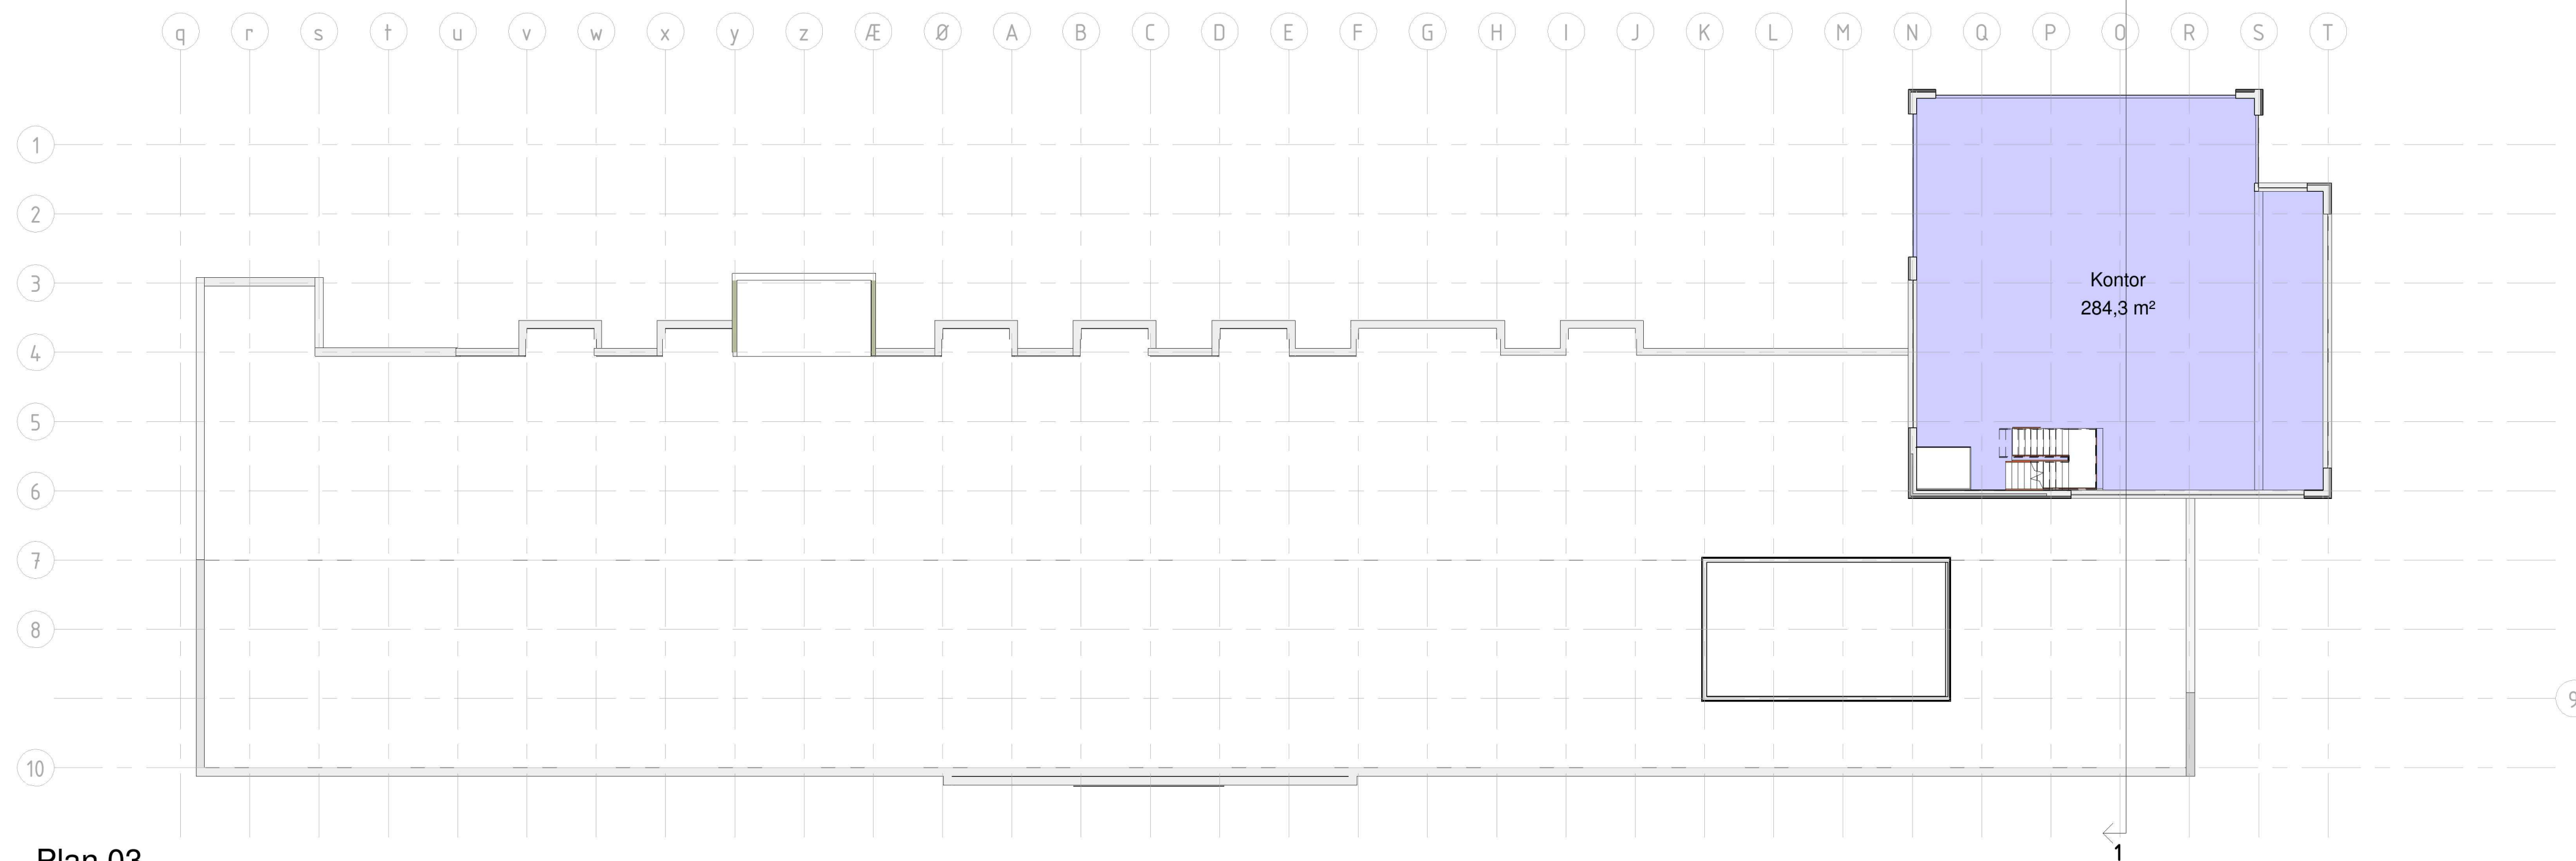

Plan 03
1 : 200

Prosjekt		
Torgsenteret Brekstad		
Rev. Index.	Rev. Nr.	Fag Tegn. nr A A02.02

Person nr.	Beskrivelse		Dato	EK	SK
Tegningsstatus					
Rammesoknad					
Projekterende					
 solem:arkitektur					
Byggherre					
Torgsenteret AS					
Prosj. Nr.		Prosjekt			
14.054		Torgsenteret Brekstad			
Tittel					
Etasje 3,4, 5, 6 og 7					
Dato		Målestokk		Arkisteret	
08.06.15		1 : 200		A1	
Underlag		Rev. Index		Rev. Nr.	
Fag		Tegn. Nr.			
Oppdragsnr. LVG		Egenkontroll		Sidemannskontroll	
A		JM		Tverrfaglig kontroll	
Fag		Tegn. nr.		Rev. Index	
A		A02.02		Rev. Nr.	