

Ørland kommune

7130 Brekstad.

Brekstad 0107 2015

HØRING AV DETALJREGULERING FOR BAKERITOMTA YRJARSGATE 14 PLANID 1621 201503


MERKNAD

Jeg ber om at omlegging av gang-sykkelforbindelse mellom Rådhusgata (gangveien) og torgalmeningen OA2 blir lagt noe om gjennom min eiendom 67/167 (se vedlegg). Foreslåtte trase vil ta unødvendig mye av eiendommen. (plen, hage, trær).

Ber derfor om dialog ang. overnevnte og finne en omforent løsning.

Med hilsen


Mikal Tyskø

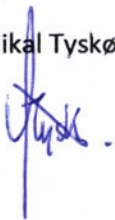

Vedlegg

MERKNAD: ILLUSTRASJON VISER MULIG BEBYGGELSE

0.12

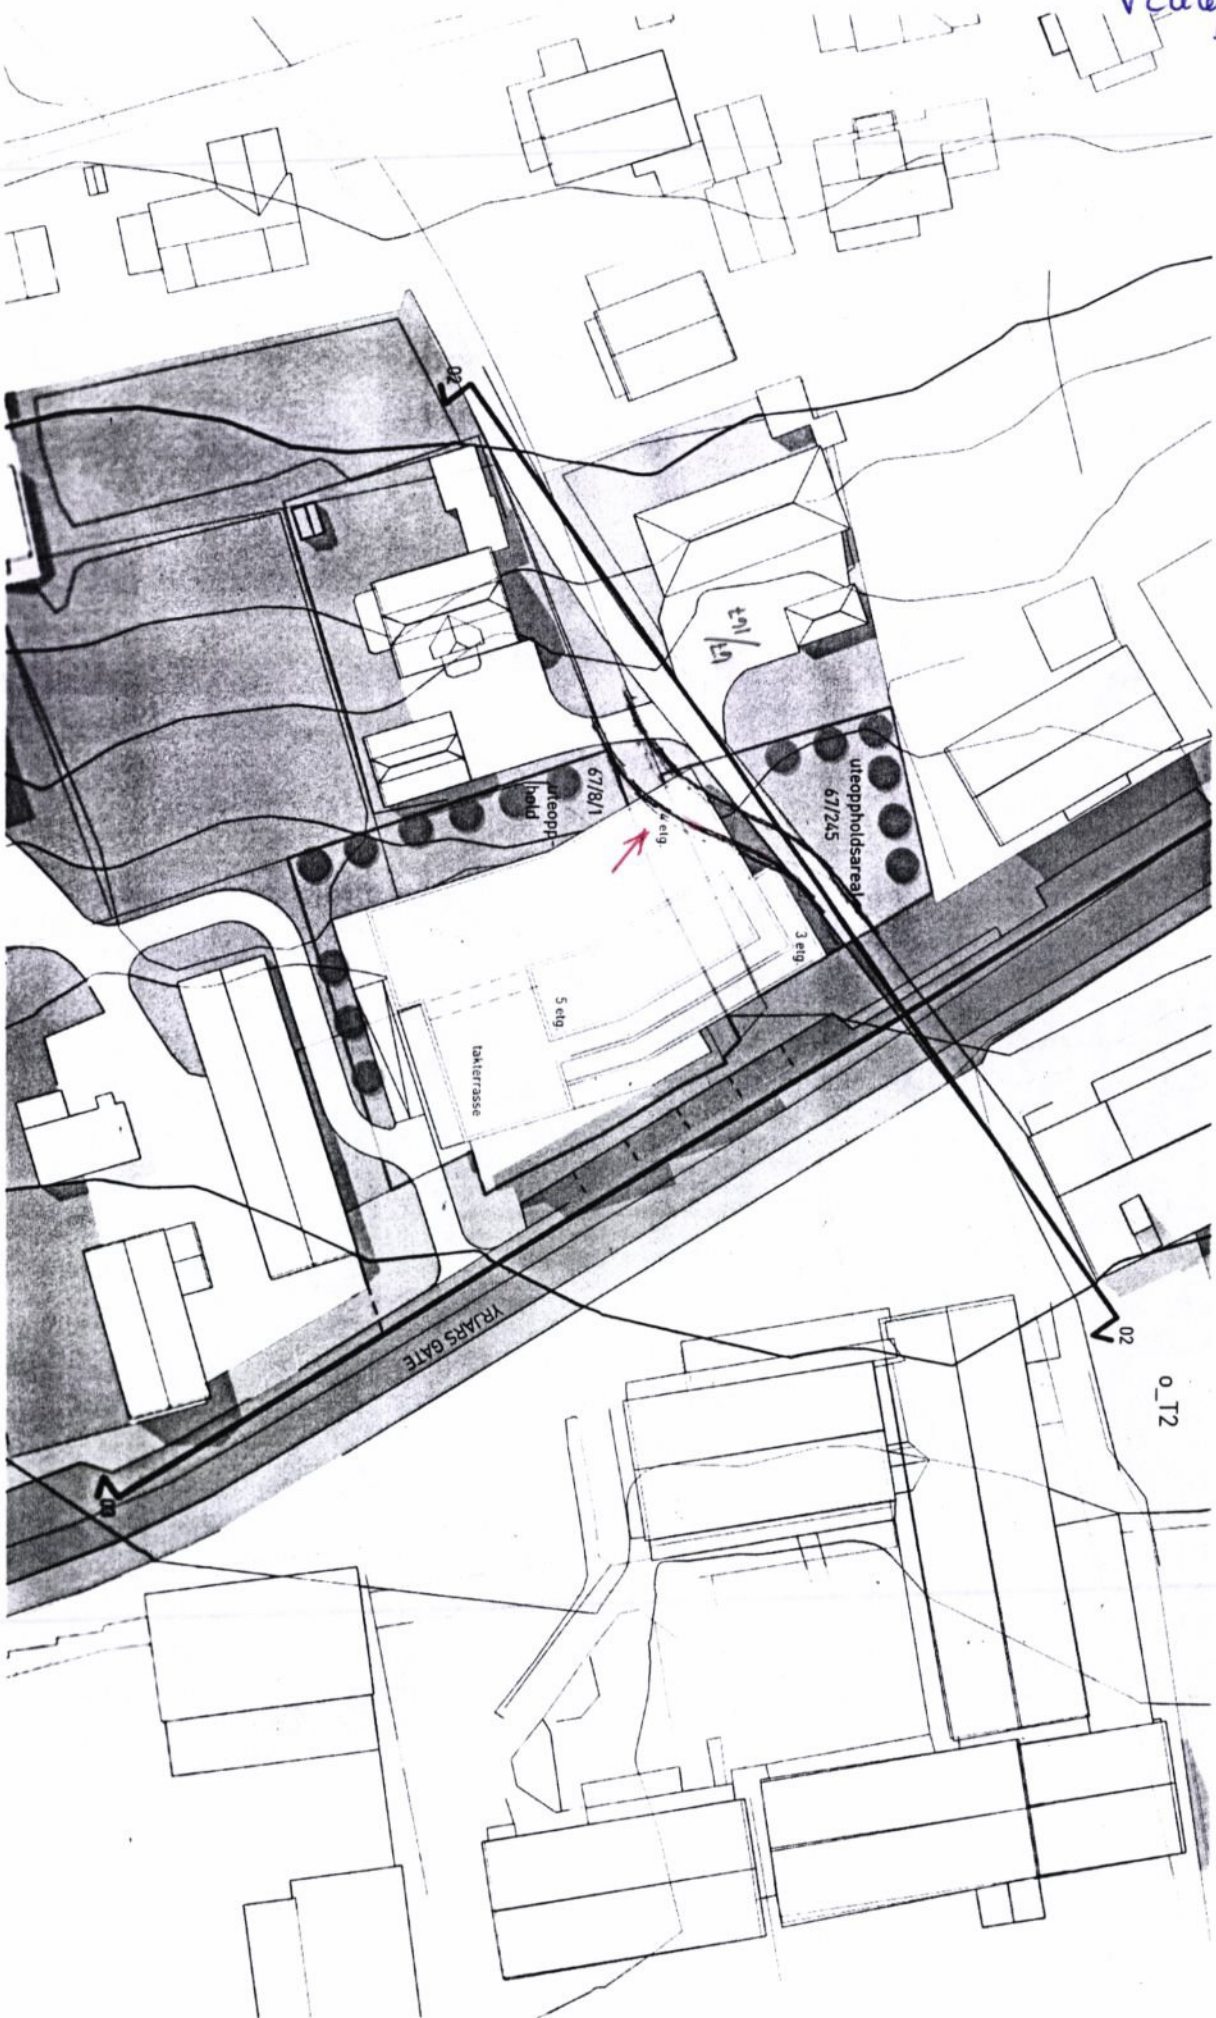

Illustrasjon 01 - Illustrasjonsplan (1:500)

asasarkitektur

VEDLEGG 01 - ILLUSTRASJONER
MERKNAD RÆDERGÅRD 15.04.2015