


Eiendomsgrense
Reg.plangrense

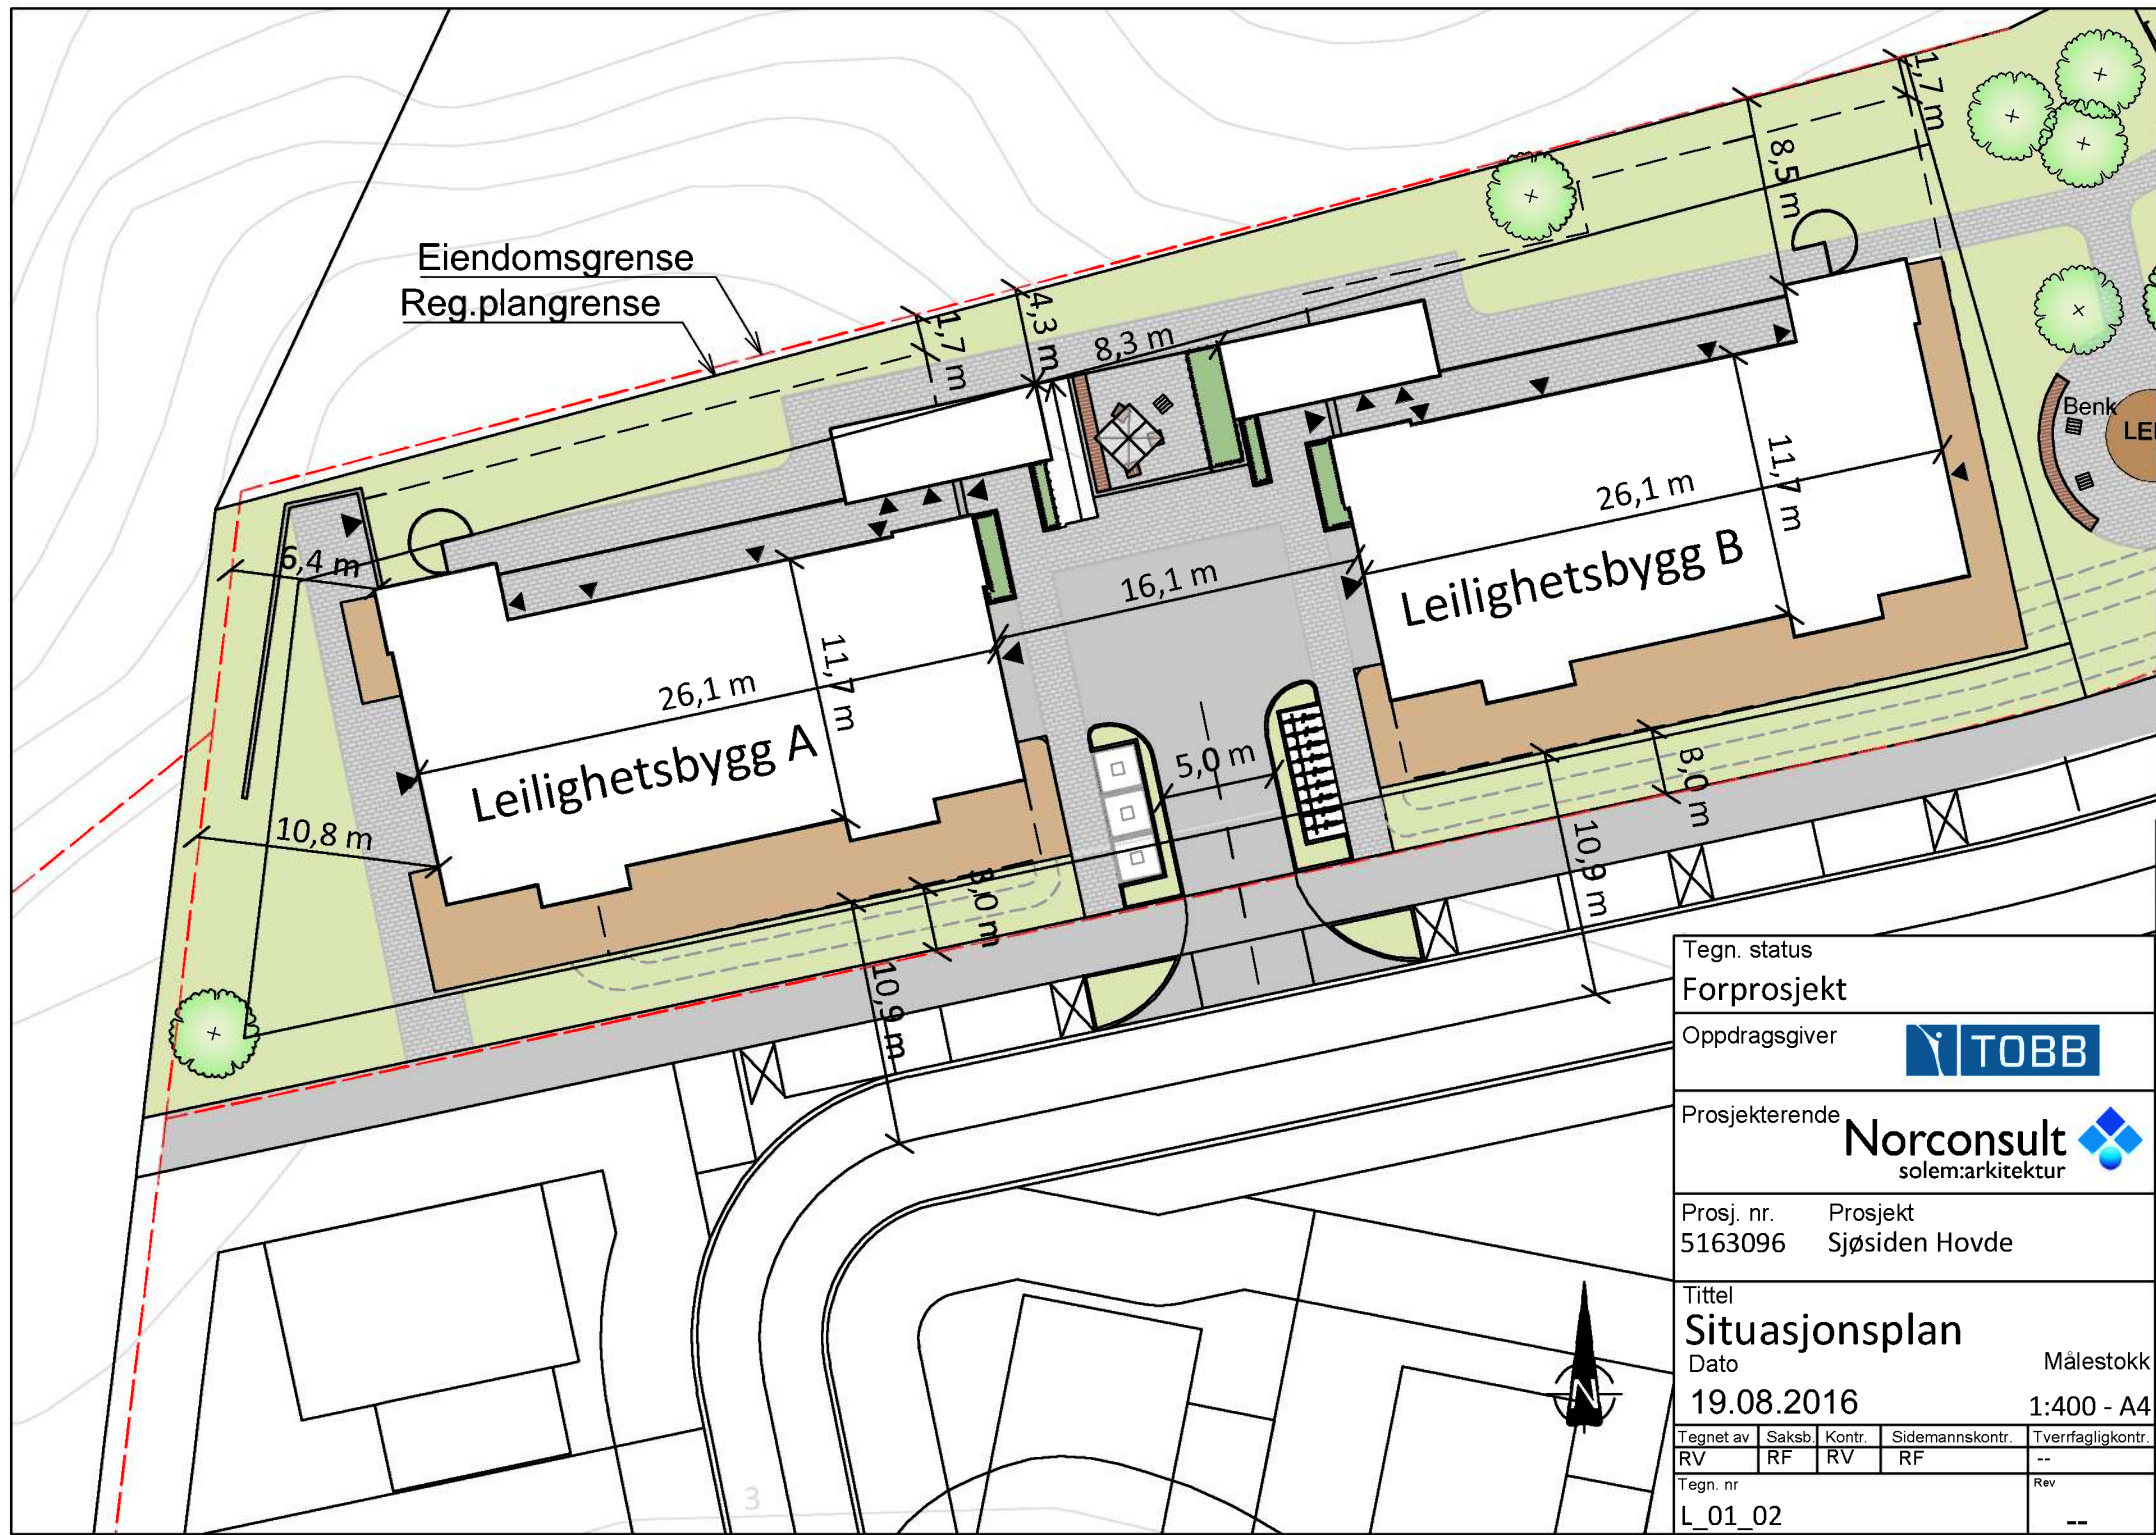

Tegn. status				
Forprosjekt				
Oppdragsgiver				
Prosjekterende				
Proj. nr.	Prosjekt			
5163096	Sjøsiden Hovde			
Tittel				
Situasjonsplan				
Dato				Målestokk
19.08.2016				1:400 - A4
Tegnet av	Saksb.	Kontr.	Sidemannskontr.	Tverrfagligkontr.
RV	RF	RV	RF	--
Tegn. nr				Rev
L_01_02				--