



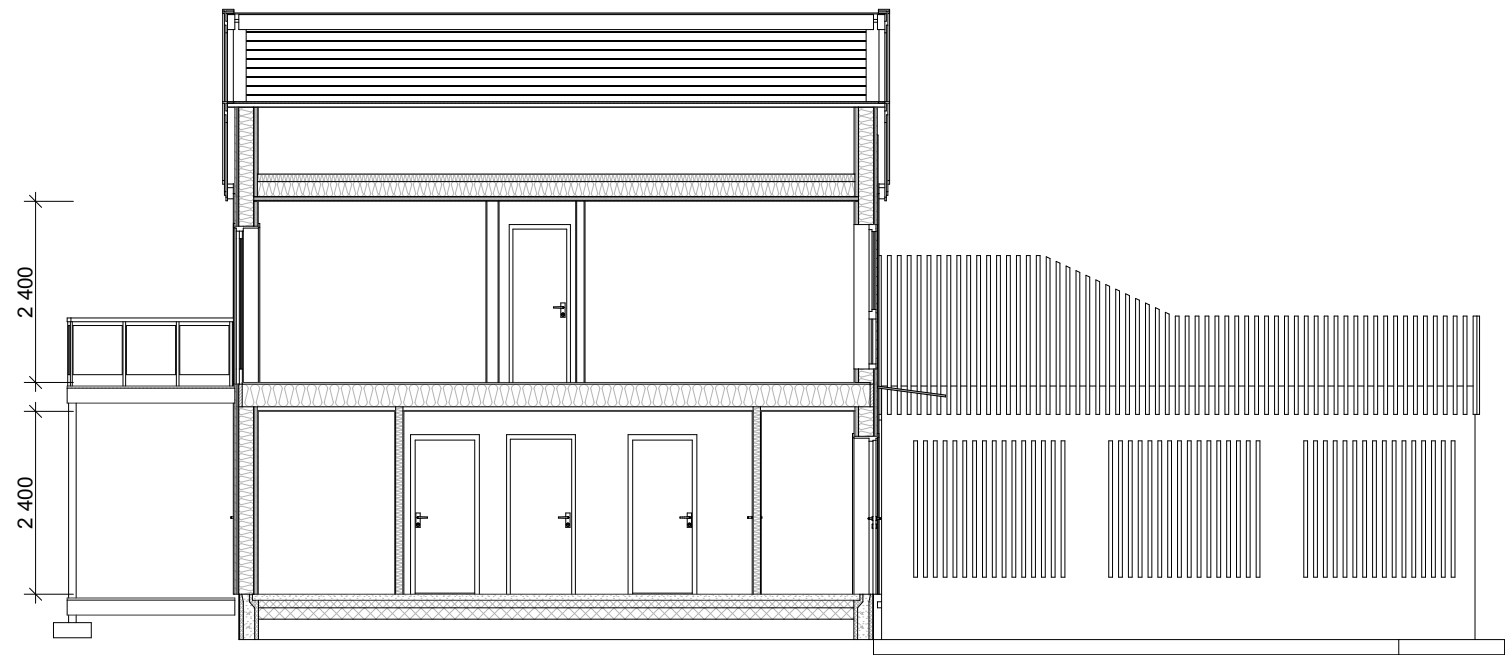

1:100 Snitt A

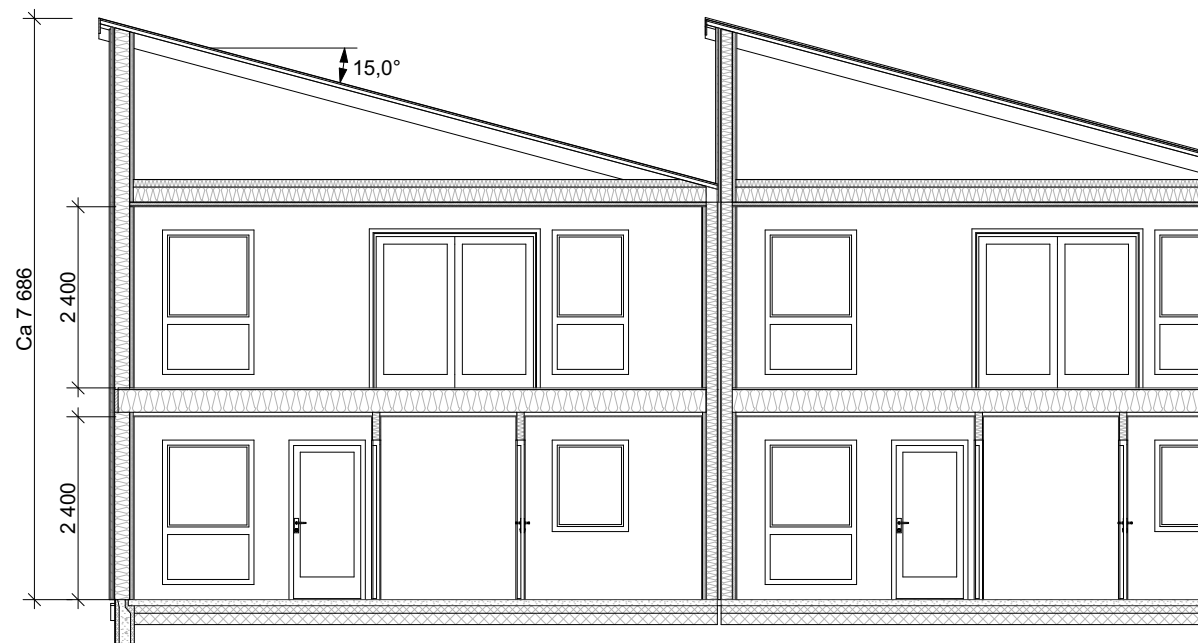

Snitt B
1:100

Areal:

Gr.Fl. totalt : 441,9m²
BYA totalt : 606,6m²

BRA pr. boenhet:
1. etg. : 58,7m² + 5,5m² utv. bod
2. etg. : 58,7m²

NB! Mindre endringer av høyder/mål
kan forekomme ved utarbeidelse
av arbeidstegninger.

Rev	Nr	Beskrivelse	Dato	Sign	Kontr
 RÆDERGÅRD ENTREPRENØR AS			PROSJEKTERENDE: Rædergård Entreprenør AS Industrigata 7 7130 BREKSTAD Tlf. : 72523555 Fax: 72523560 E-post: post@radergard.no		
Byggemeldingstegning			Kontroll prosjekt.	Sign.	Kontroll
BYGGHIERRE: Rædergård Entreprenør AS Industrigata 7 7130 Brekstad			Gnr./Bnr. Gnr/Bnr/Festenr		
PROSJEKT: Hovde Sør BK3			Dato opprettet 16.03.17		
			MÅLESTOKK: 1:100		
© Alle rettigheter tilhører utførende for prosjekteringen, kopiering eller bruk av disse tegningene er forbudt uten skriftlig samtykke!			ARKSTR.: A3		
TEGNING: Snitt A og B			Prosjektnr.: 2396		Tegningsnr. A30-01