




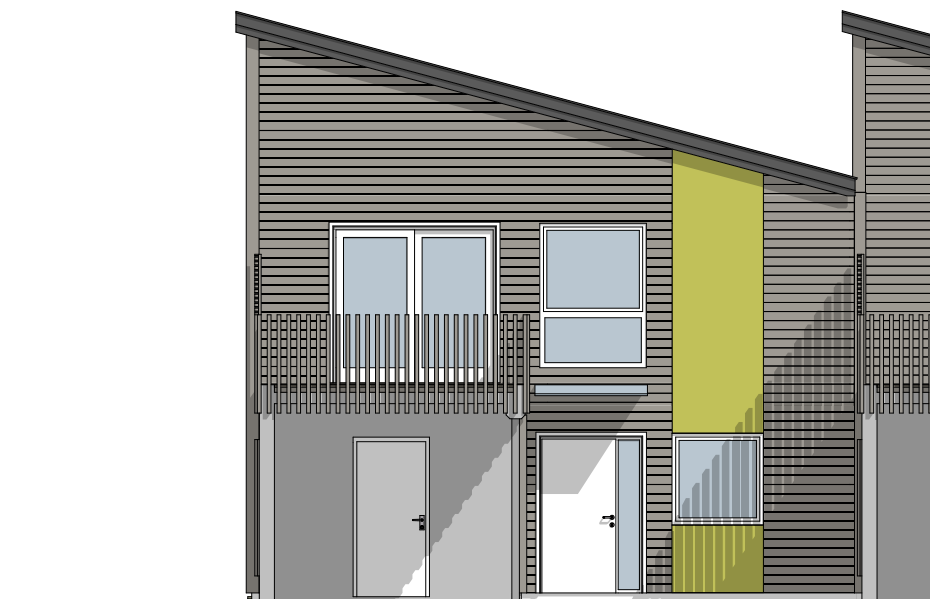


Fasade 1
1:100

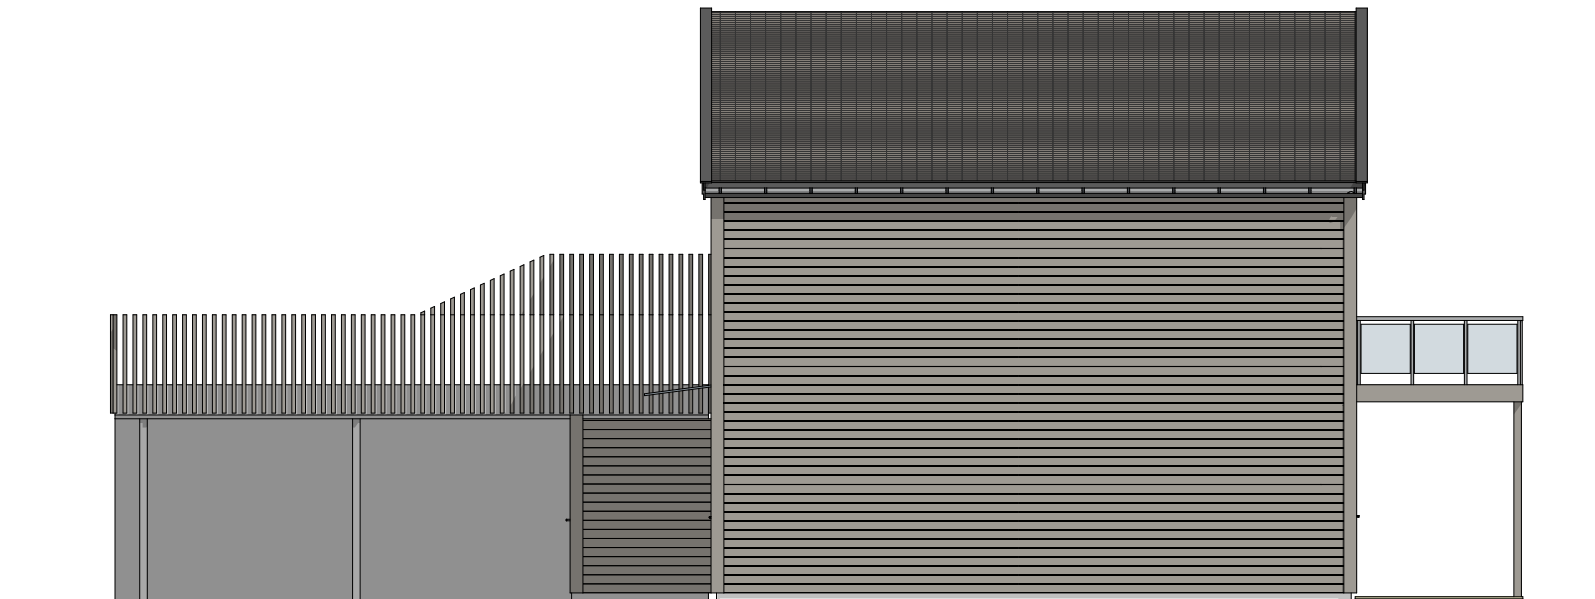

Fasade 2
1:100

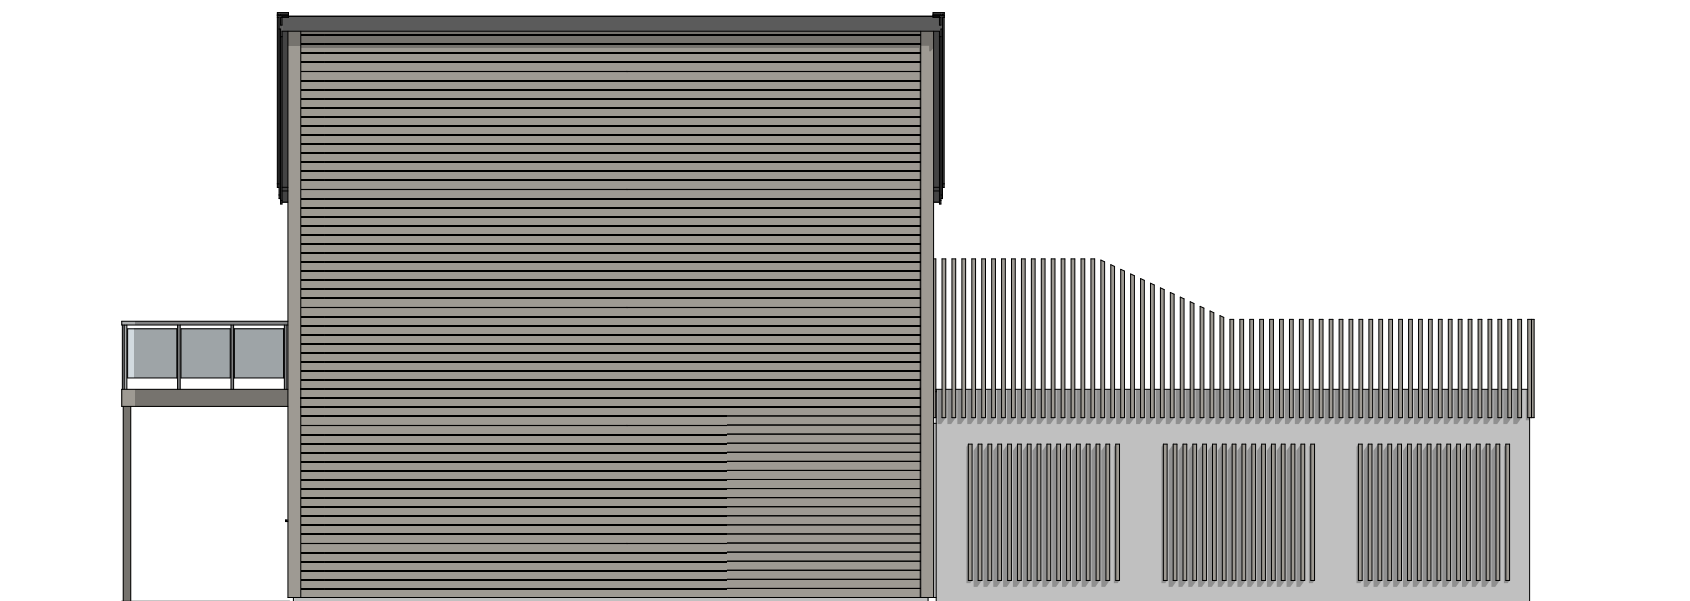

Fasade 3
1:100

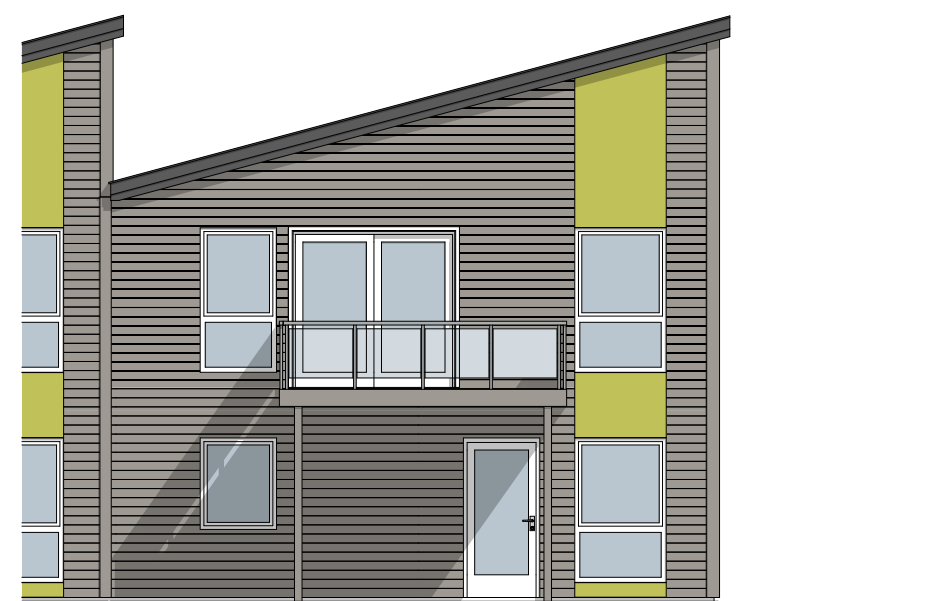

Fasade 4
1:100

Areal:

Gr.Fl. totalt : 441,9m²
BYA totalt : 606,6m²

BRA pr. boenhet:

1. etg. : 58,7m² + 5,5m² utv. bod
2. etg. : 58,7m²

NB! Fargevalg er ikke fastsatt.

Rev	Nr	Beskrivelse	Dato	Sign	Kontr
 RÆDERGÅRD ENTREPRENØR AS PROSJEKTERENDE: Rædergård Entreprenør AS Industrigata 7130 BREKSTAD Tlf. : 72523555 Fax: 72523560 E-post: post@radergard.no					
Byggemeldingstegning			Kontroll prosjekt.	Sign.	Kontroll
BYGGHIERRE: Rædergård Entreprenør AS Industrigata 7 7130 Brekstad			Gnr./Bnr. Gnr/Bnr/Festenr		
PROSJEKT: Hovde Sør BK3			Dato opprettet 16.03.17		
© Alle rettigheter tilhører utførende for prosjekteringen, kopiering eller bruk av disse tegningene er forbudt uten skriftlig samtykke!			MÅLSTOKK: 1:100		
TEGNING: Fasader M100			ARKSTR.: A3		
Prosjektnr.: 2396			Tegningsnr.: A40-01		